
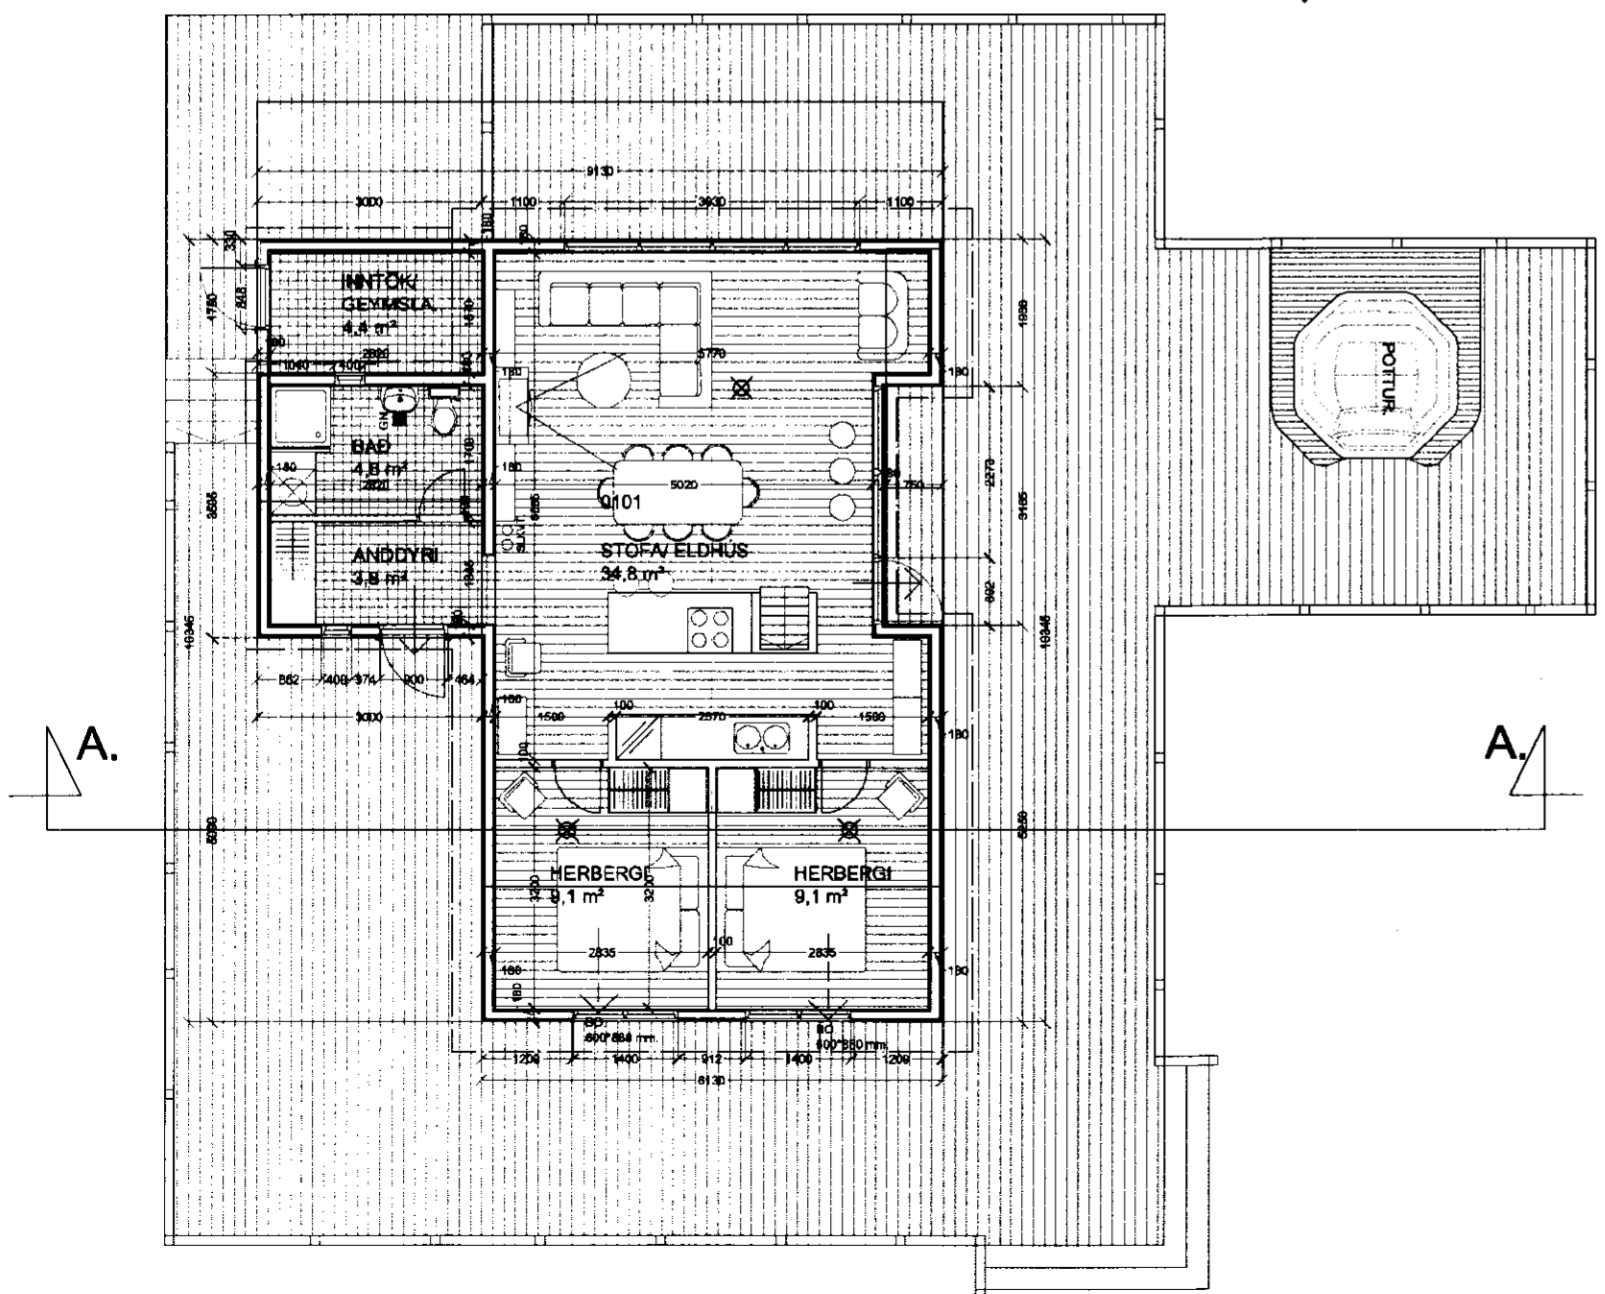


RIMAMÓI 11. GRÍMSNES OG GRAFNINGSHREPPI.

SANÞVIKT
18.10.2010
Alþýða
Byggingafræðingur
Aðaluppláttur

Skráningartafla: Rimamói 11 Grímsnes og Grafningshreppi.					Skrásetjari: Sigurður Þorvarðarson												
Landnúmer: 169870					Kennitala: 141250-4189												
Matshlutanúmer: 01					Útgáfa: 4.01t Dags: 15.10.2010												
Uppskipting og lýsing					Stærðir												
D0 Lokun	D1 Rými hæð-röð	D2 Notkun texti	D3 Hefu-flokkun	D4 Eignar-hald	D5 Botnflötur m²	D5M Milflötur m²	D6 Stig m²	D7 Op m²	D8 Brúttóflötur m²	D9 Brúttóflötur sh < 1.8	D10a Salarnæð min	D10b Salarnæð max	D11 Brúttó rúmmál m³	D12 Nettóflötur m²	D16 Birt flatarmál m²	Reknilata skiptarúmmáls	D17 'Skpta' rúmmál m³
Matshluti					76,8	30,0	2,0	0,0	106,8	31,0			233,4	66,0	75,8		187,440
Botn													15,4				
A	01 0101	1. hæð Sumarbústaður	N	0101	76,8 76,8	30,0 30,0	2,0 2,0	0,0 0,0	106,8 106,8	31,0 31,0	1,51 4,73		218,0 218,0	66,0 66,0	75,8 75,8	2,84	187,440
Athugasemdir																	
Verönd merkt 01-02 168 m² tilheyrir eignarluta 01-01.																	
Sameignir sumra																	
Eignarhald																	
	Eignar-hald	Notkun texti	Birt flatarmál m²	Skiptarúmmál Sereign m³	Sereign og sameign m²												
	0101	Sumarbústaður	75,8	187,440	187,440												
	Alls		75,8	187,440	187,440												

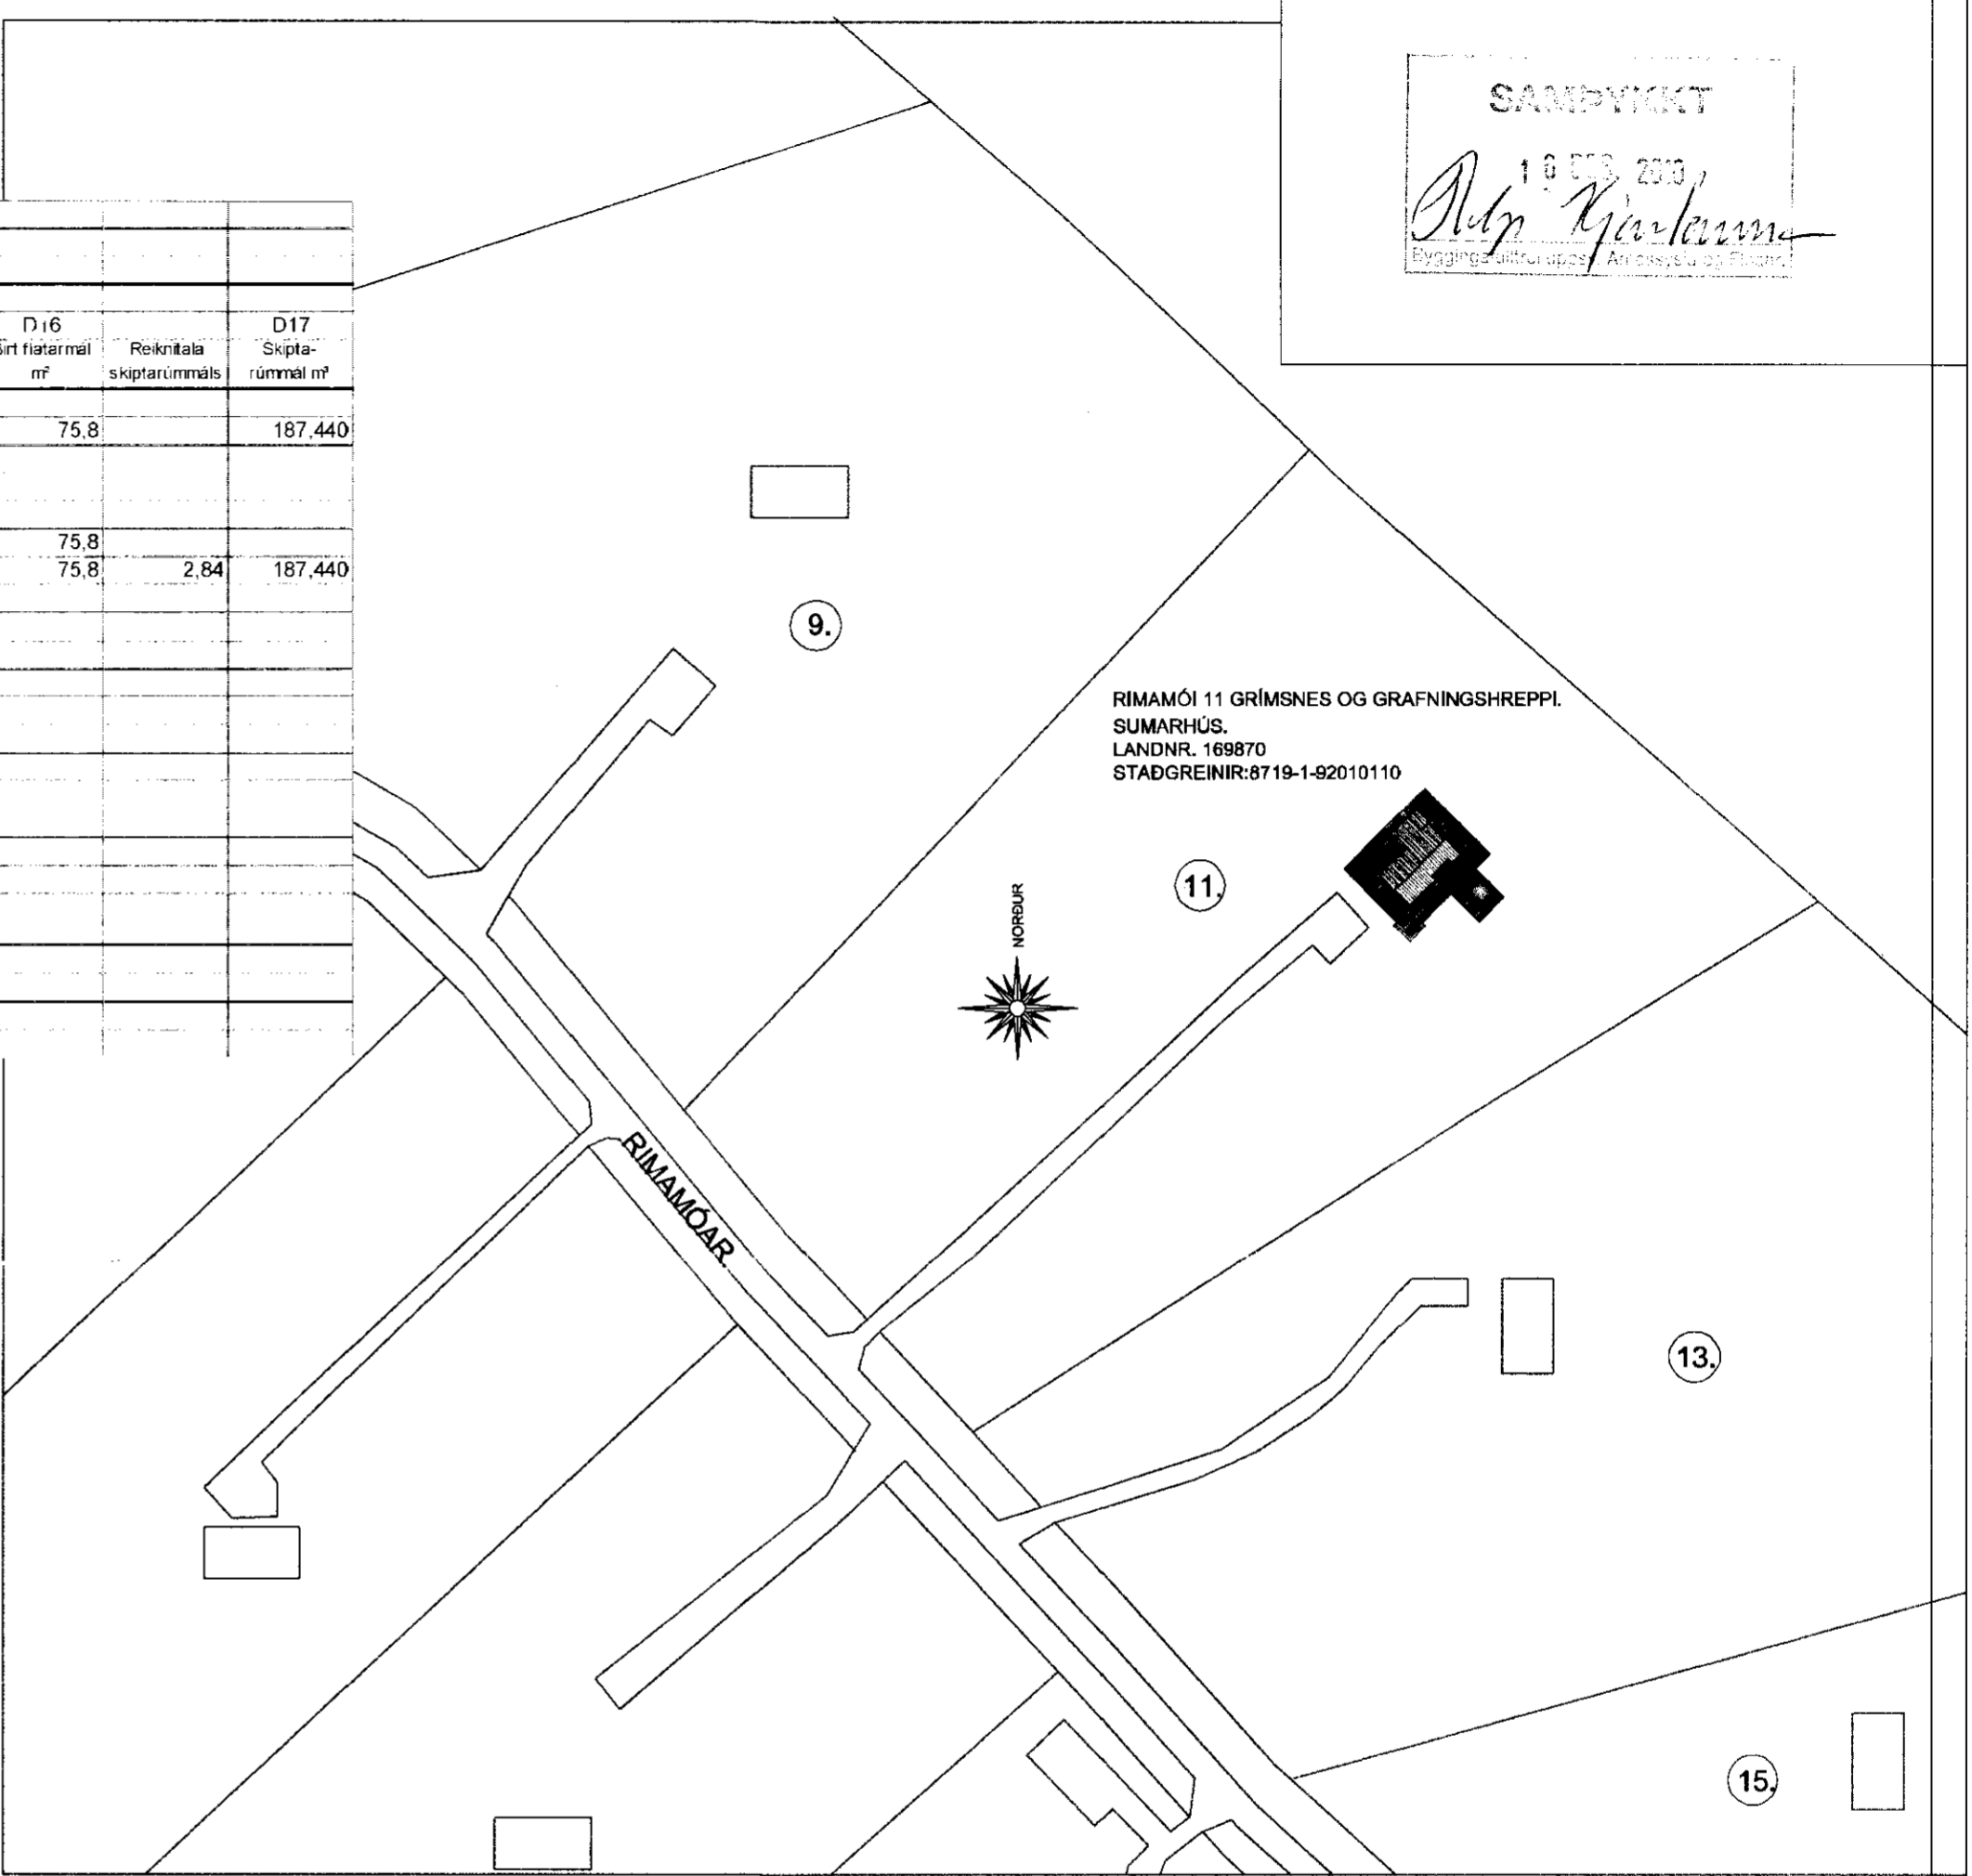

GRUNNMYND mkv. 1:100.

- Skýringar vegna eldvama:**
- > B0. tákna björgunarpö, samkv. reglugerð um brunavarnir og brunamál.
 - Tákna rýmingarleið, samkv. reglugerð um brunavarnir og brunamál.
 - ⊗ Reykskyrnar, staðsetjst samkv. teikningu.
 - SLKV. Stökk/taeld samkv. reglugerð staðseti í húsnu.

AFSTÖÐUMYND mkv.ca, 1:1000.

Byggingartýsing / verk lýsing:

Verkefnið felst í að núverandi sumarhús er stækkað, þ.e. aðalbygging lengd til vesturs um 3 m og anddyri, bað og geymsla byggð við til norðurs. Á verönd er heltur pottur með barnaheldu loft. Núverandi verönd er stækkuð til að auka gæði verandarinnar. Núverandi hús er byggt úr timbri með járnvörðu þak. NYBYGGING / VIÐBYGGING. Undirstöður eru staðsteyptar á þjappaðri hraunfyllingu. Gólf: 28 mm vatnspólinn krossvlödur, gólfbitar 50*200 mm festir við burðarbita með BMF vinklum. Útveggir eru 45*100 mm. Timburgrind með 100 mm stelhúliarelnangun í timburgrind. Til stífingar eru veggir klæddir með 9 mm krossvlöð á vegggrind. Á krossvlöð skal festa 22*45 mm furulistum, til loftunar. Veggklæðning að utan sem fest er við lista, er virturbúðu borðklæðning, (22*120 mm). Þak er byggt úr timbursperum sem hvíla á veggjum. Þak er heilklaft með 25*150 mm. borðvöð, þakpappa og þakstáll. Þak er einangrað með 150 mm. þakslanangun. Að innan eru veggir og loft klædd með rakabólum gílfíflum. Húslö verður hlæð með móstöðvarofnum, og eru lægnir sýnilegar að hluta. Tvöfalt gler er í gluggum og hurðum. I.R. tákna lofttræsting. Herbergi og svæði sem liggja að útvegg eru lofttræst um opnanlegan glugga.

RIMAMÓI 11. GRÍMSNES OG GRAFNINGSHREPPI.

Sigurður Þorvarðarson byggingafræðingur bfi.
STh. Teiknistofan ehf. Strandgötu 11 220 Hafnarfirði.
Sími: 5651510. Netfang: teiknistofan@simnet.is

Skýringar:	Aðaluppláttur.
Teikning:	GRUNNMYND. AFSTÖÐUMYND. SKRÁNINGARTAFLA.
Mælikvarði:	1 : 100 / 1:1000.
Undirskrift:	<i>24/11/10</i>
Blað nr: 2 af 2.	Dagsetning: 15 október 2010.
Breytt:	