






ÁRITUN AÐALHÖNNUÐAR
TEIKNING YFIRFARIN OG SAMÞYKKT:

[Signature]

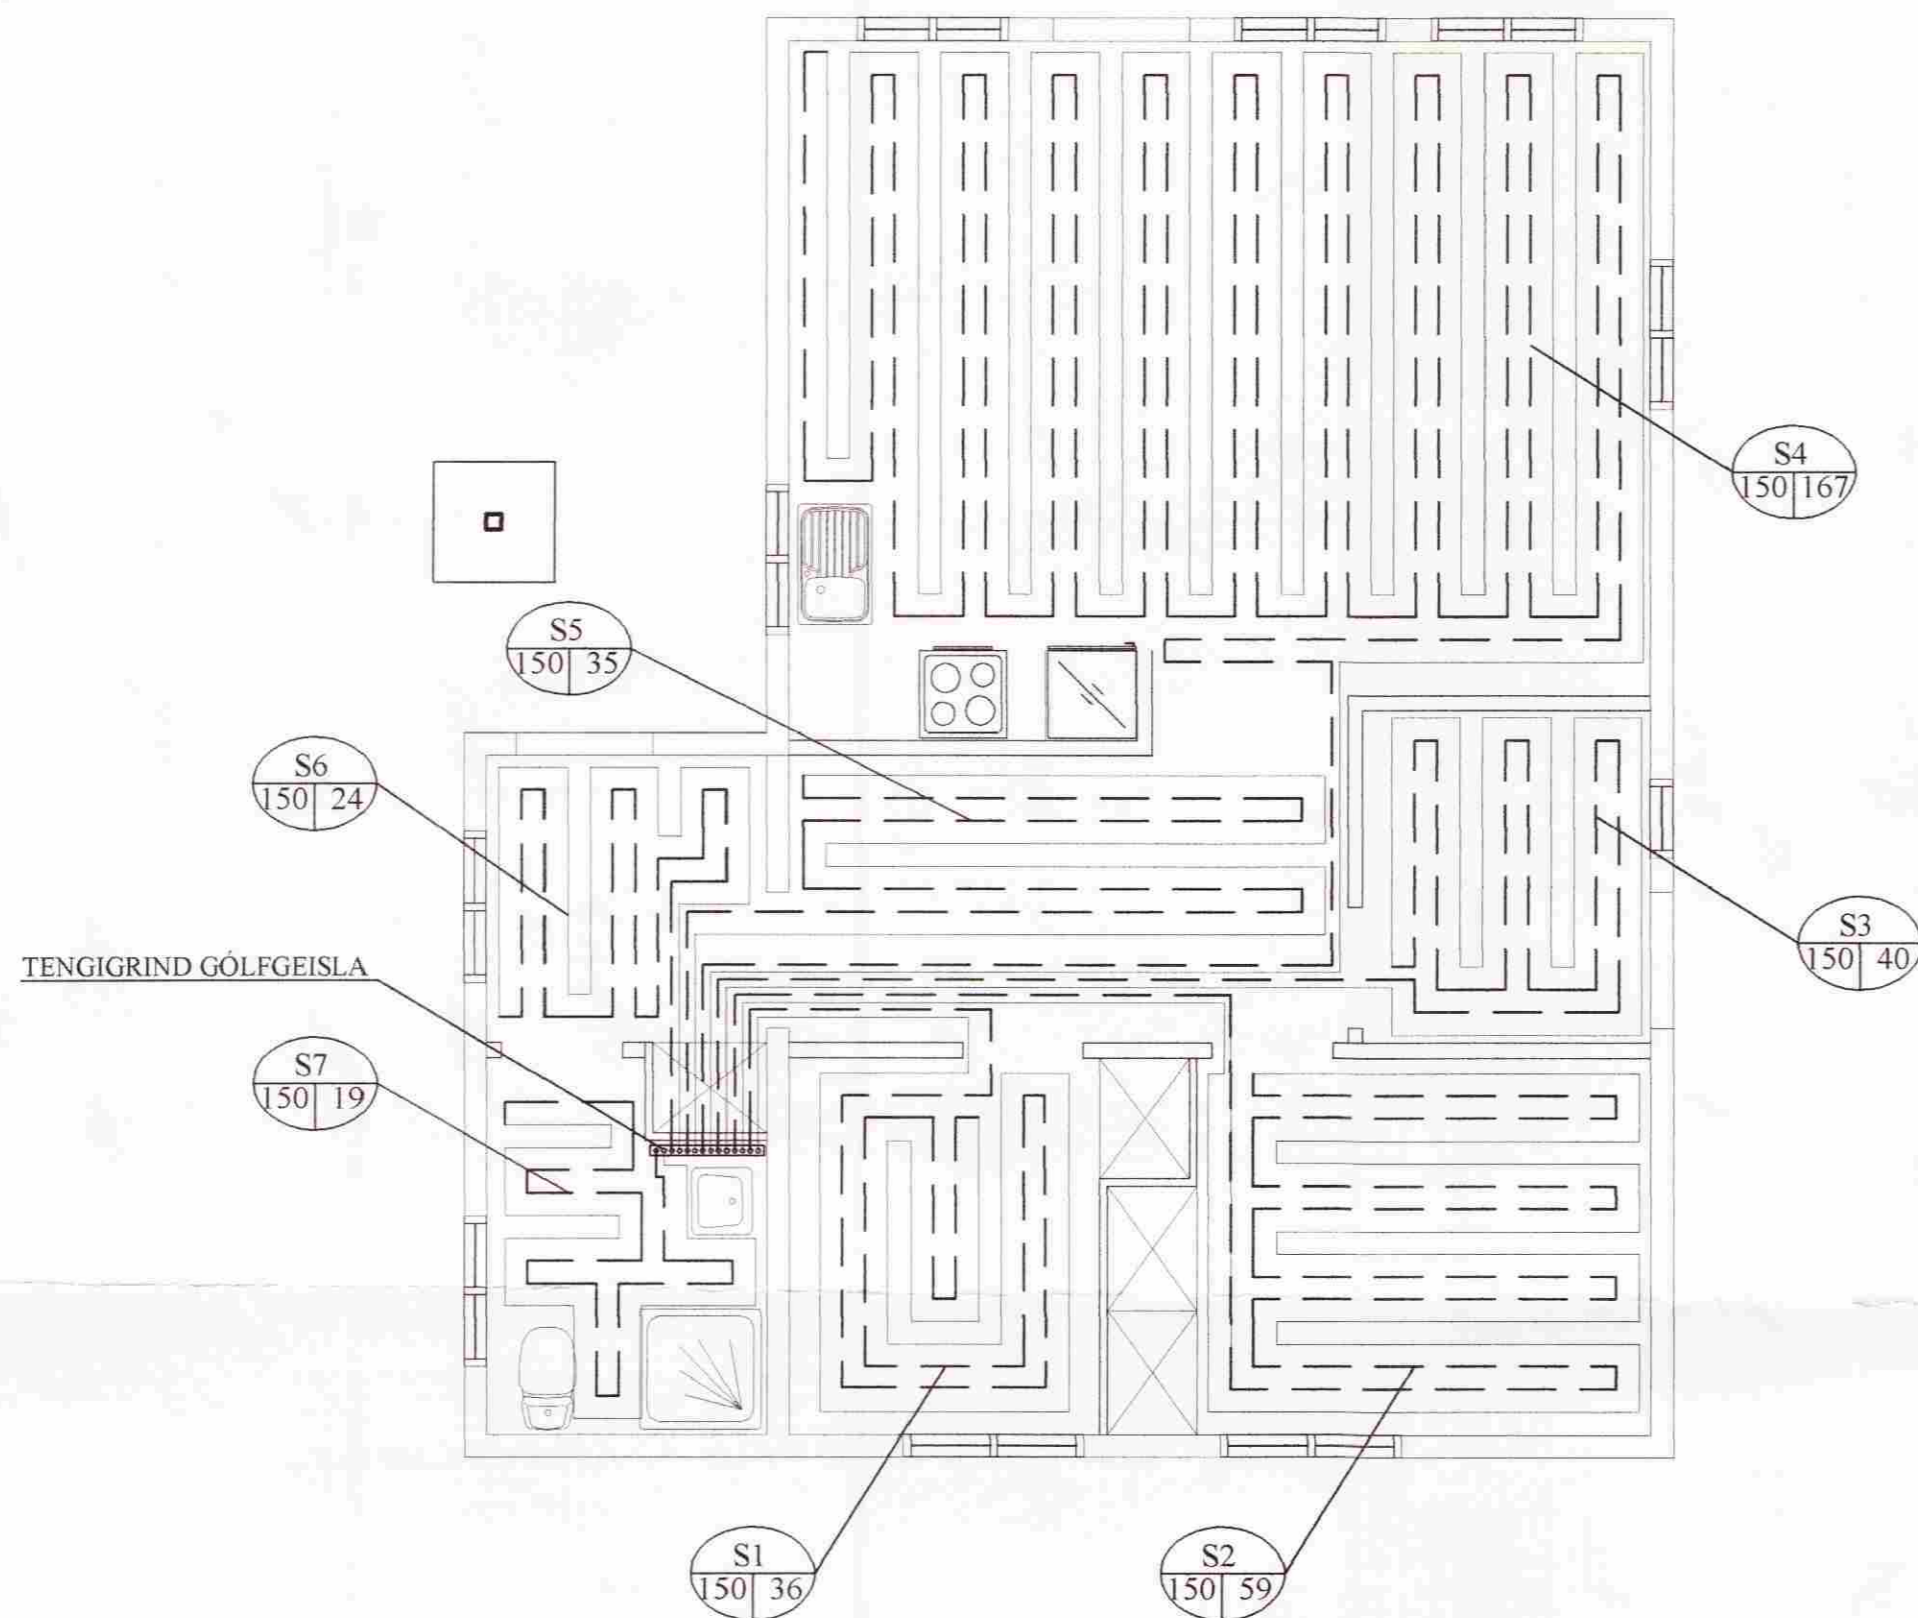

GRUNNMYND 1:50

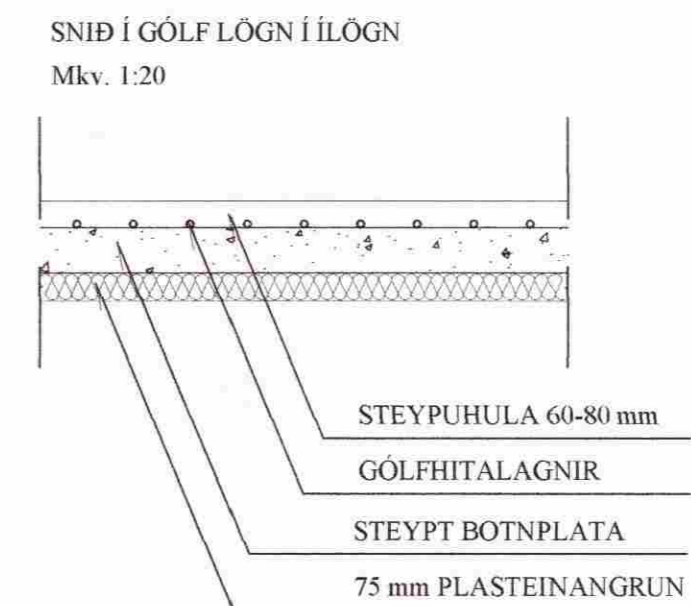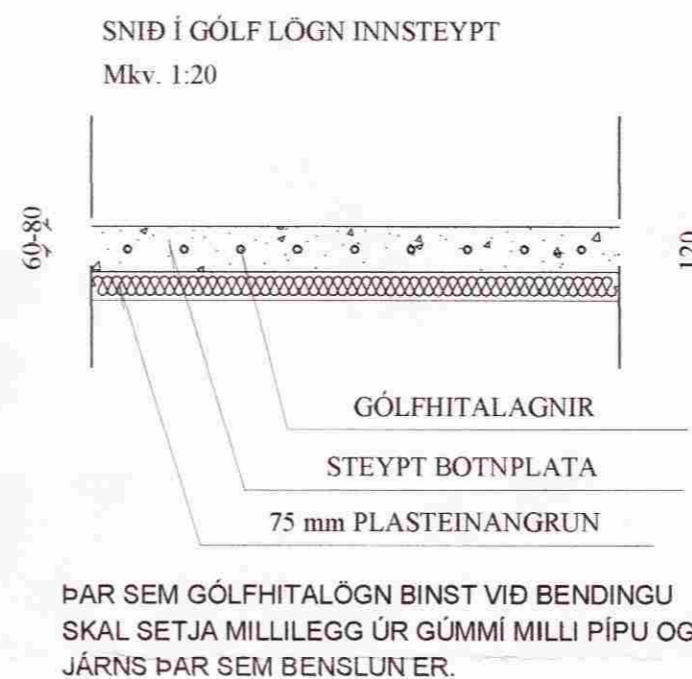


SKÝRINGAR:


GÓLFHITALAGNIR:

GÓLFHITALAGNIR SKULA VERA AF VIÐURKENNDRI GERÐ MEÐ SÚREFNISÞÉTTRI KÁPU T.D. Ø16x2,0 PEX RÖR EÐA SAMBÆRILEG. LÖGN MILLI HUSA Ø2,0x2,0 PÍPUR SKAL LEGGJA NEÐST Í LÖGN EÐA Í STEYPU. MIKILVÆGT ER AÐ HÆÐ NIÐUR Á PÍPUR FRÁ ENDANLEGU GÓLFYFIRBORDI SÉ Á BILINU 60-80mm BIL MILLI PÍPA ER GEFIÐ UPP Á GRUNNMYND. FYLGJA SKAL LEIÐBEININGUM FRAMLEIÐANDA VIÐ LAGNINGU OG ÞRÝSTIPRÓFUN.

TÁKN:

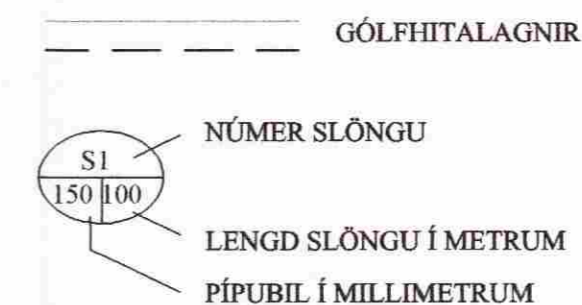

TENGIGRIND
SKEMATÍSK MYND

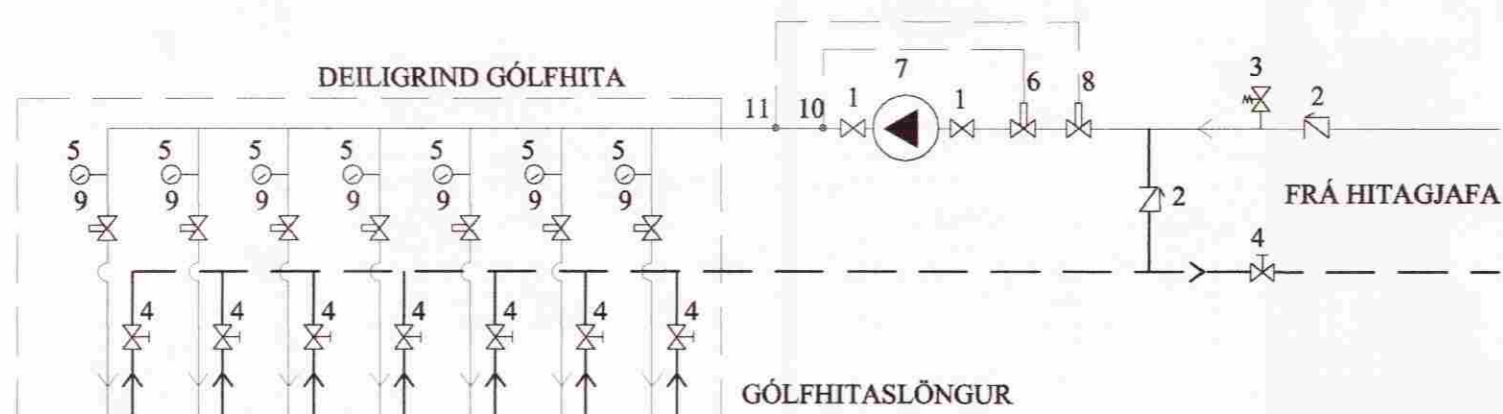

- 1 KÚLULOKI
- 2 EINSTREYMISLOKI
- 3 ÖRYGGISLOKI
- 4 STILLILOKI
- 5 HITAMÆLIR
- 6 HITASTÝRÐUR SJÖRNLOKI
- 7 DÆLA, ÞRÝSTIÞÝRÐ, AFKÖST 0,5 1/s Á MÓTI 3 mVS
- 8 SEGULLOKI
- 9 STJÖRNLOKAR SEM TENGJAST HITANEMUM Í HERBERGJUM
- HITANEMAR SKULU VERA Í 1,5 m HÆÐ FRÁ GÓLFU OG STAÐSETNING VALIN M.T.T. ÞESS AÐ ÞEIR VERÐI FYRIR SEM MINNSTRI UTANAÐKOMANDI TRUFLUN
- 10 ÞREIFARI, STILLIST Á 45°C (MAX)
- 11 ÖRYGGISHITAROFI, STILLIST Á 50°C

REYNISTEKKUR 2 Í LANDI MIÐFELLS		TÆKNIPJÓNUSTA SÁ ehf HAFNARGATA 60 230 KEFLAVÍK S: 421-5105	
GÓLFHITALAGNIR	GRUNNMYND - SNIÐ	hannað SÁ	teiknað SÁ
SIGURÐUR ÁSGRÍMSSON KT: 161161-2929 MTFI	<i>Sigurður Ásgri</i>	yfirfarið SÁ	dags 22.02.2012
	mkv. 1/50-1/20	nr.	759152