

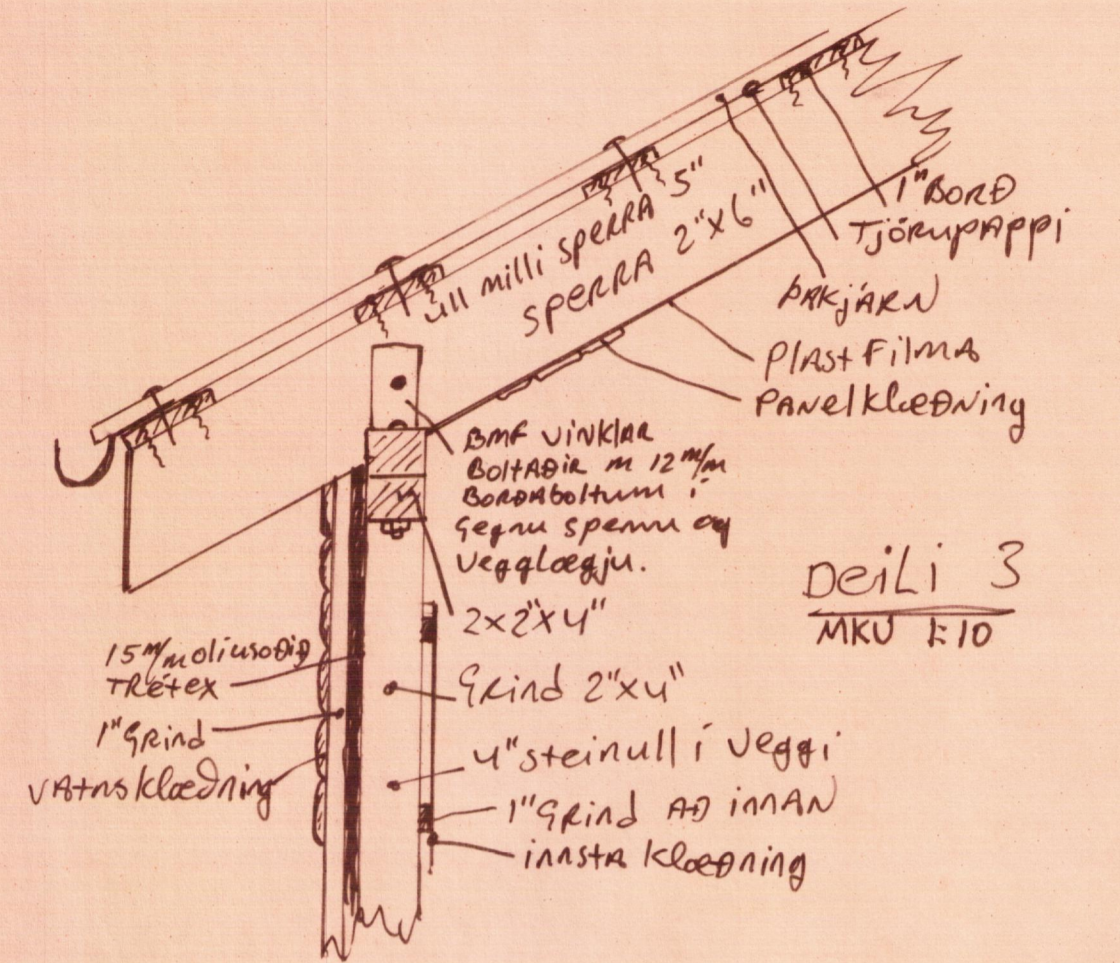


Sumariús 4/Reynistekki 13  
 Þingvöllum.  
 Miðfelli  
 MKV 1:50 þakviðir veggagrindur og undirstöður  
 Teikn. janúar 1997  
 Óskar Þjórvarðsson

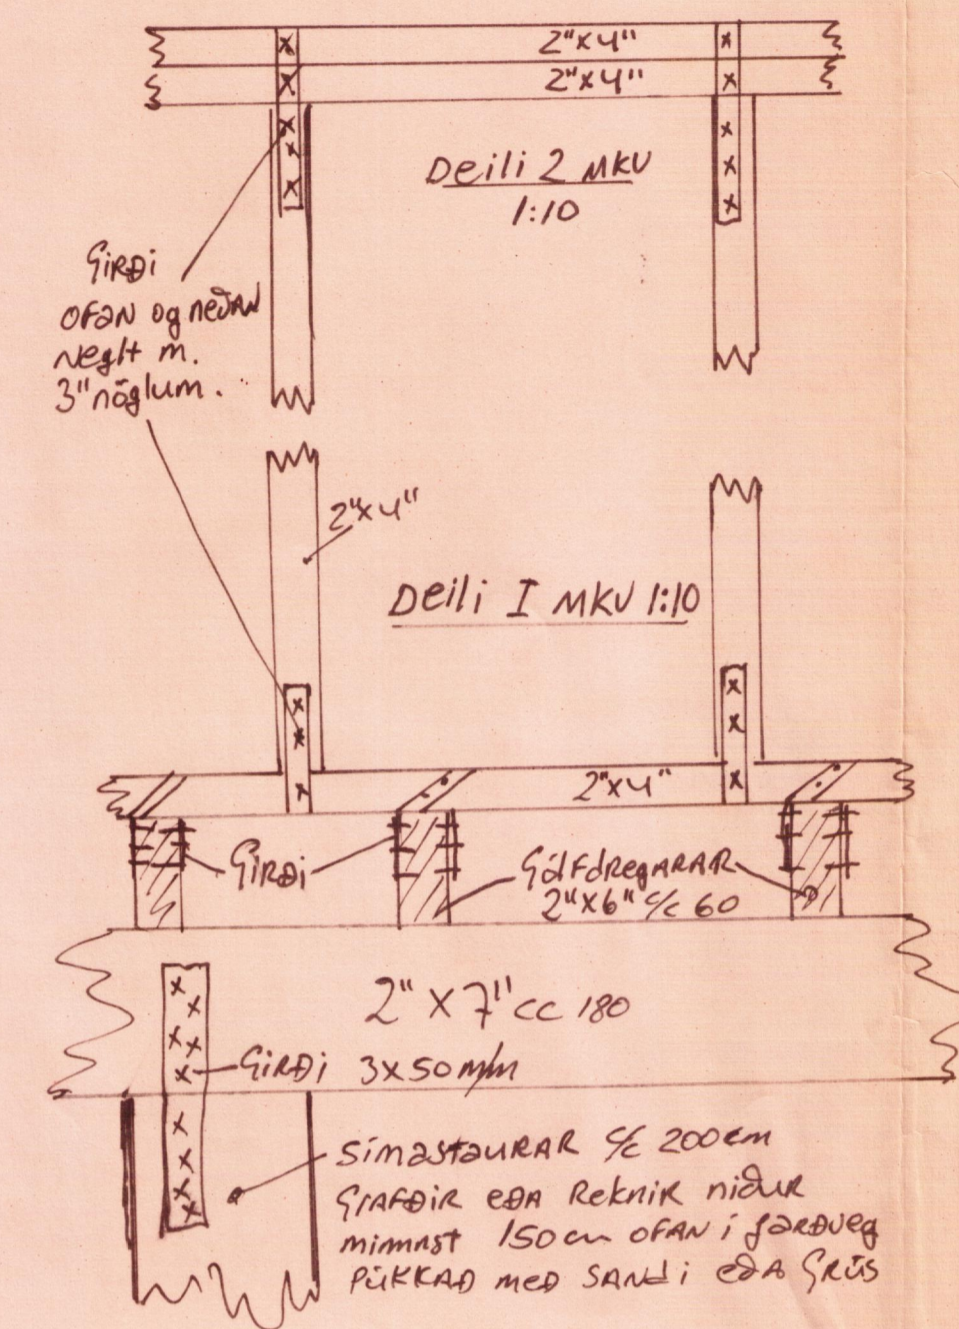

Búgarviki  
 SÉRMYND IR.

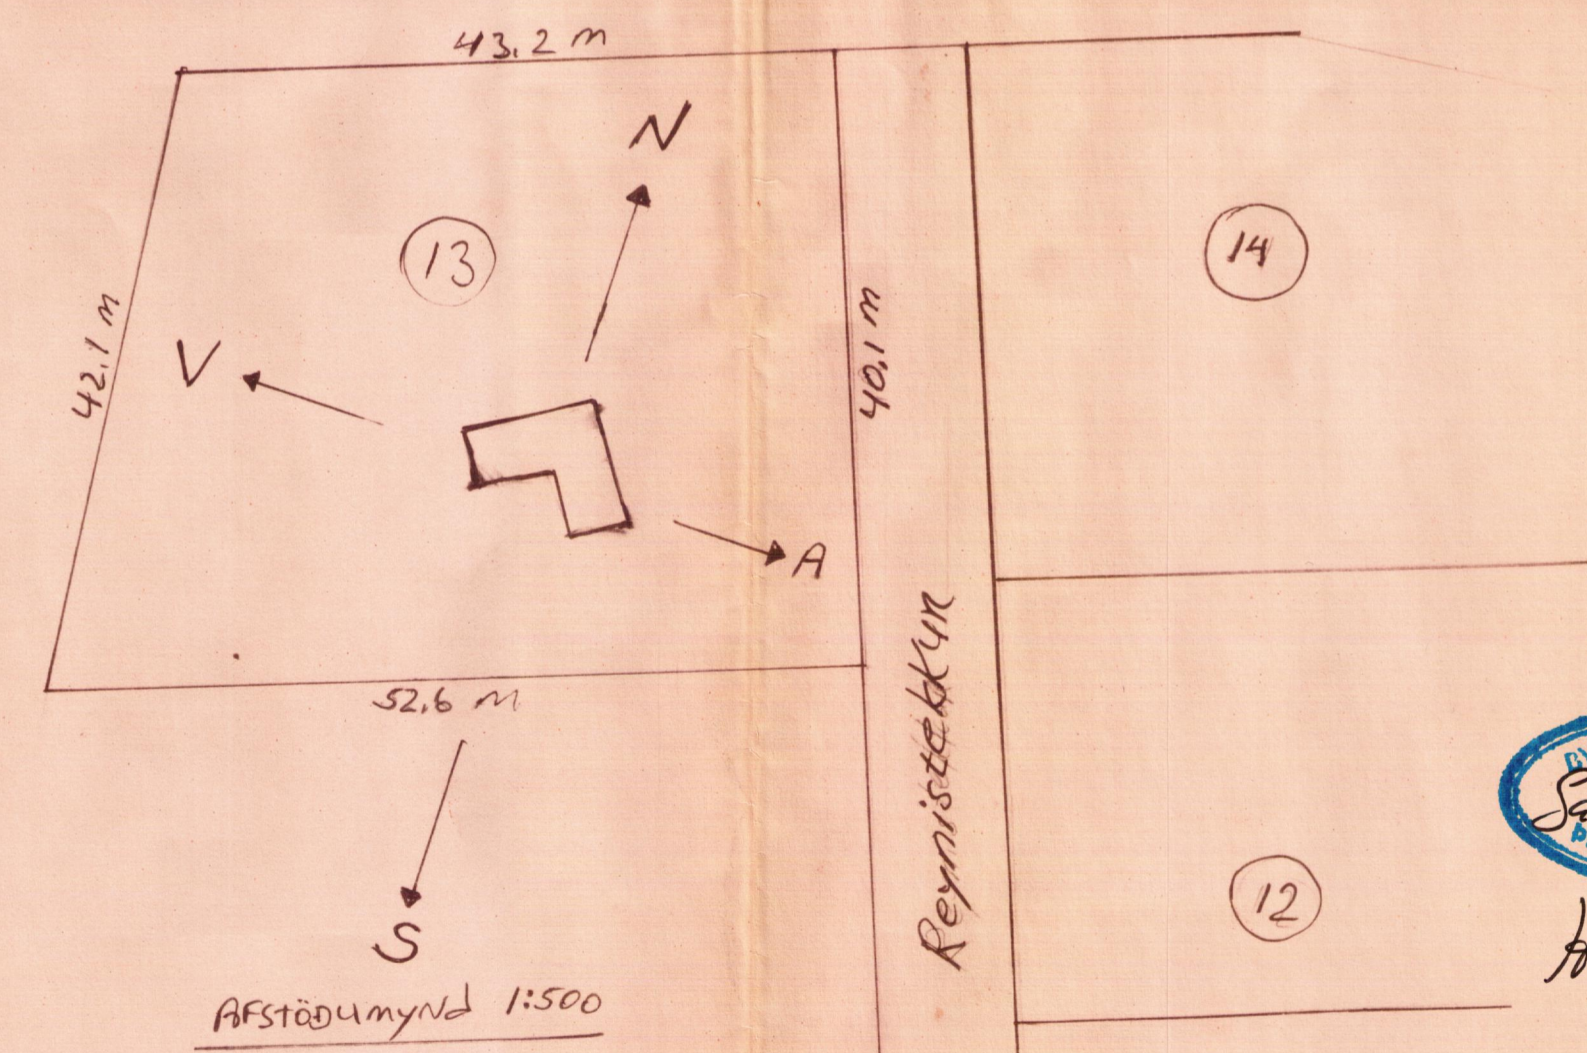

BYGGINGAFULLTRÚ  
 Símp. 4/3 '97  
 ÞINGVALLHREPPS  
 Óskar Þjórvarðsson

Sumariús við Reynistekki 13  
 Miðfelli, Þingvöllum  
 Teikn. í Janúar 1997  
 Óskar Þjórvarðsson