



Samp. 06.12.2004  
 BYGGINGARFULLTRÚI  
 BLASKOGARYGGIAR  
 Hilmar Ólafsson

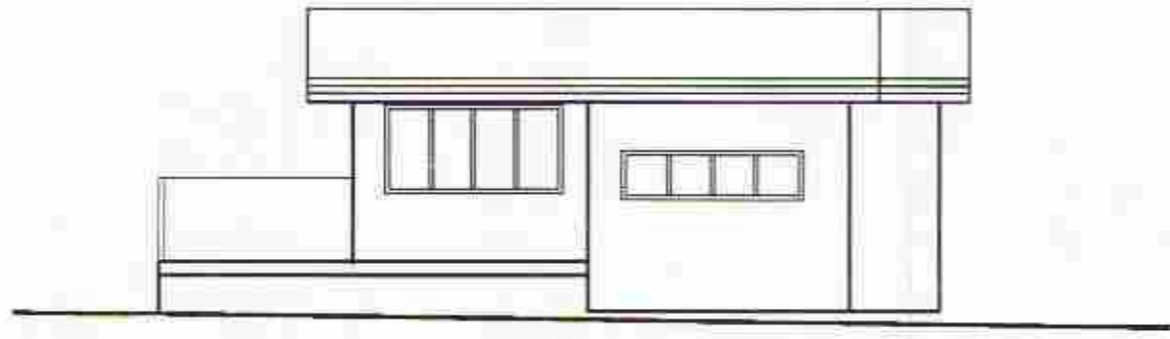


SUÐVESTUR




SUÐAUSTUR

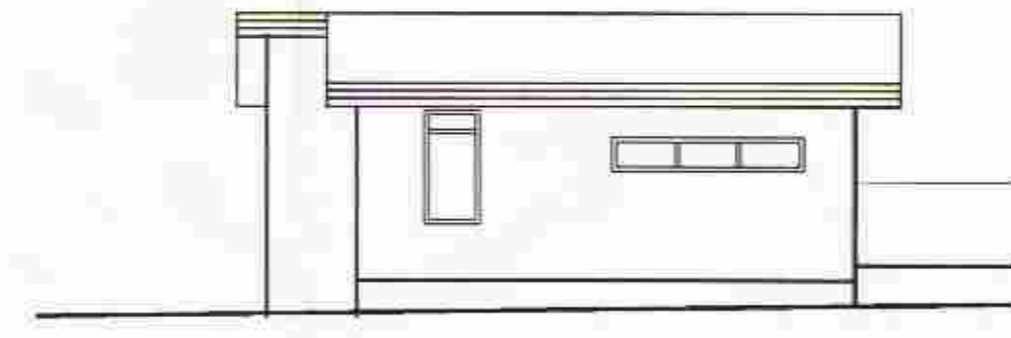

NORÐVESTUR

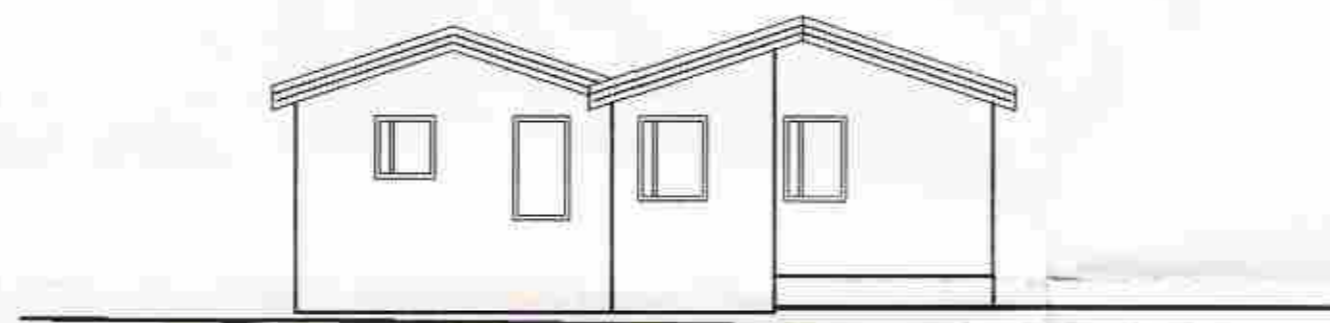


NORÐAUSTUR

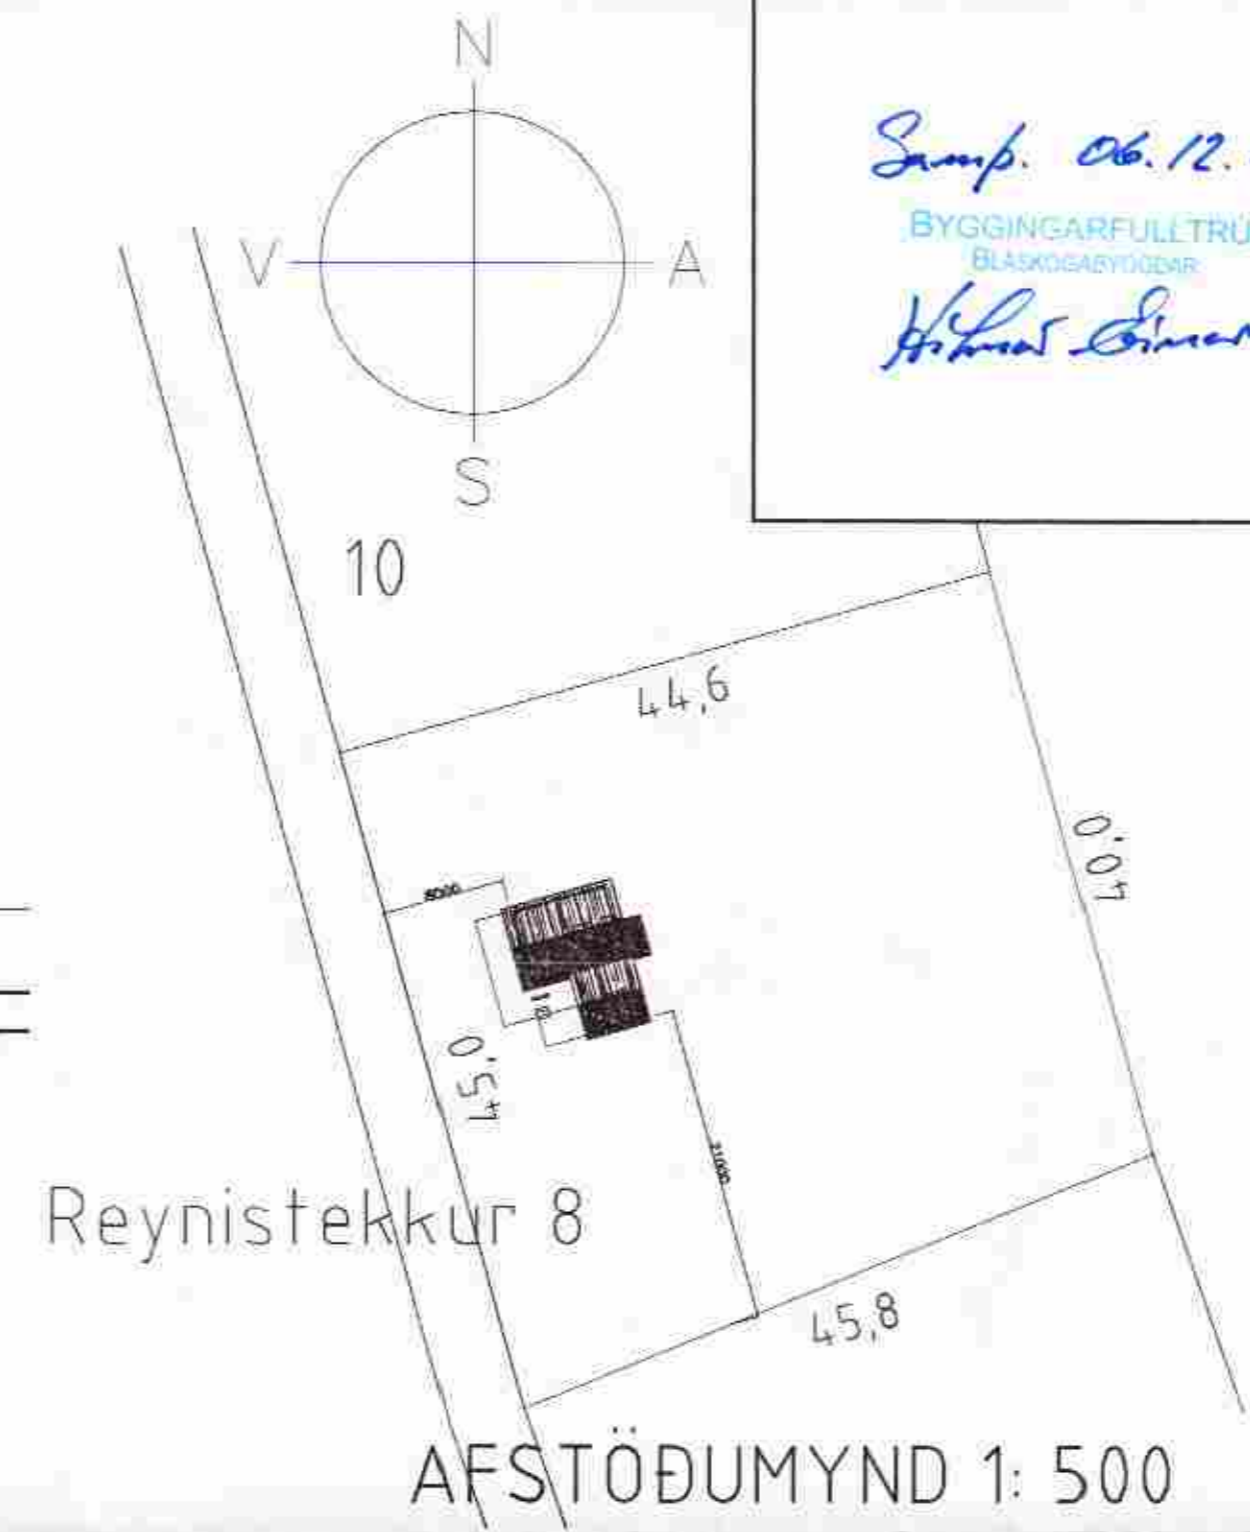


AFSTÖÐUMYND 1: 500

ROTÞRÆR SAMK. REGLUGERÐ

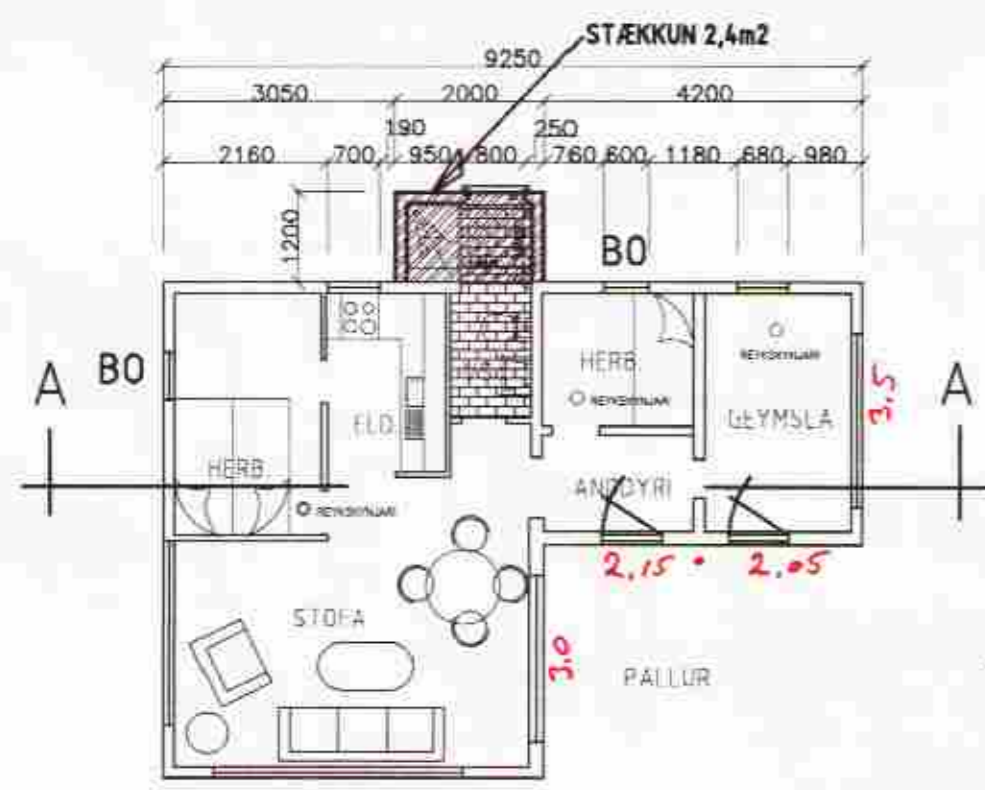

GRUNNMYND

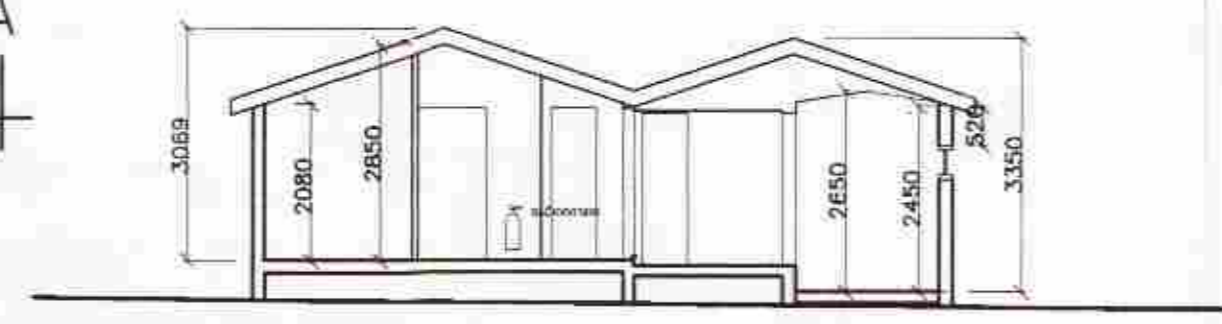

SNEIÐING A - A

SKÝRINGAR:

- Bústaður fyrir stækkun 47,8m<sup>2</sup>
- Stækkun 2,4m<sup>2</sup>
- Bústaður eftir stækkun 50,2m<sup>2</sup>

teiknistofa VGG skildinganesi 5

valdimar e. gudmundsson skildinganesi 5, 101, reykjavik kt: 1311-3289 sími 552 0286  
 verkefni: Sumarhús Reynistekkur 8, Stekkjarlundi, Miðfellslandi við Þingvallavatn  
 teikningaheiti: Grunnmynd, útlit, sneiðing og afstöðumynd  
 Þjódskrárnúmer: Landanúmer:  
 dags 24.10.2004 kvardi 1: 100 1:500 teikningar nr:  
 hönnad VGG teiknad VGG samþykkt Hilmar Ólafsson

breyting