

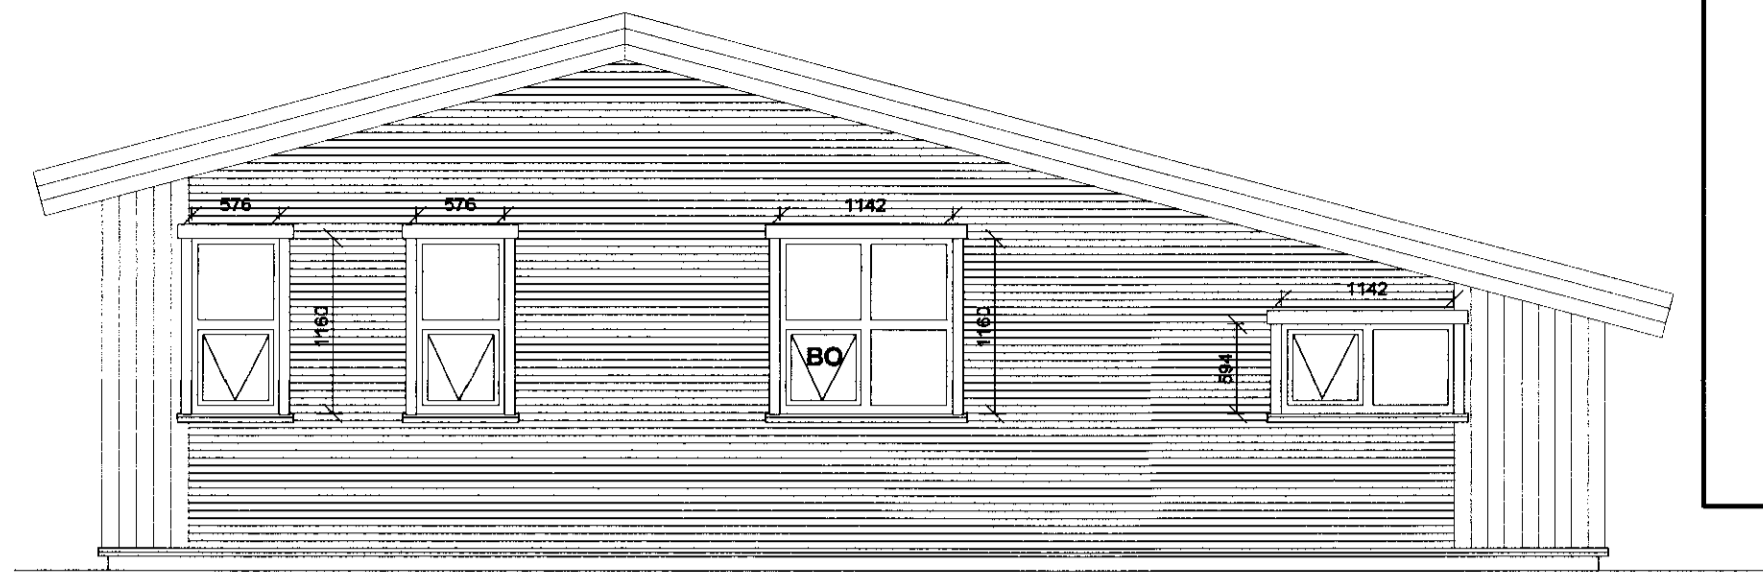


SUÐUR

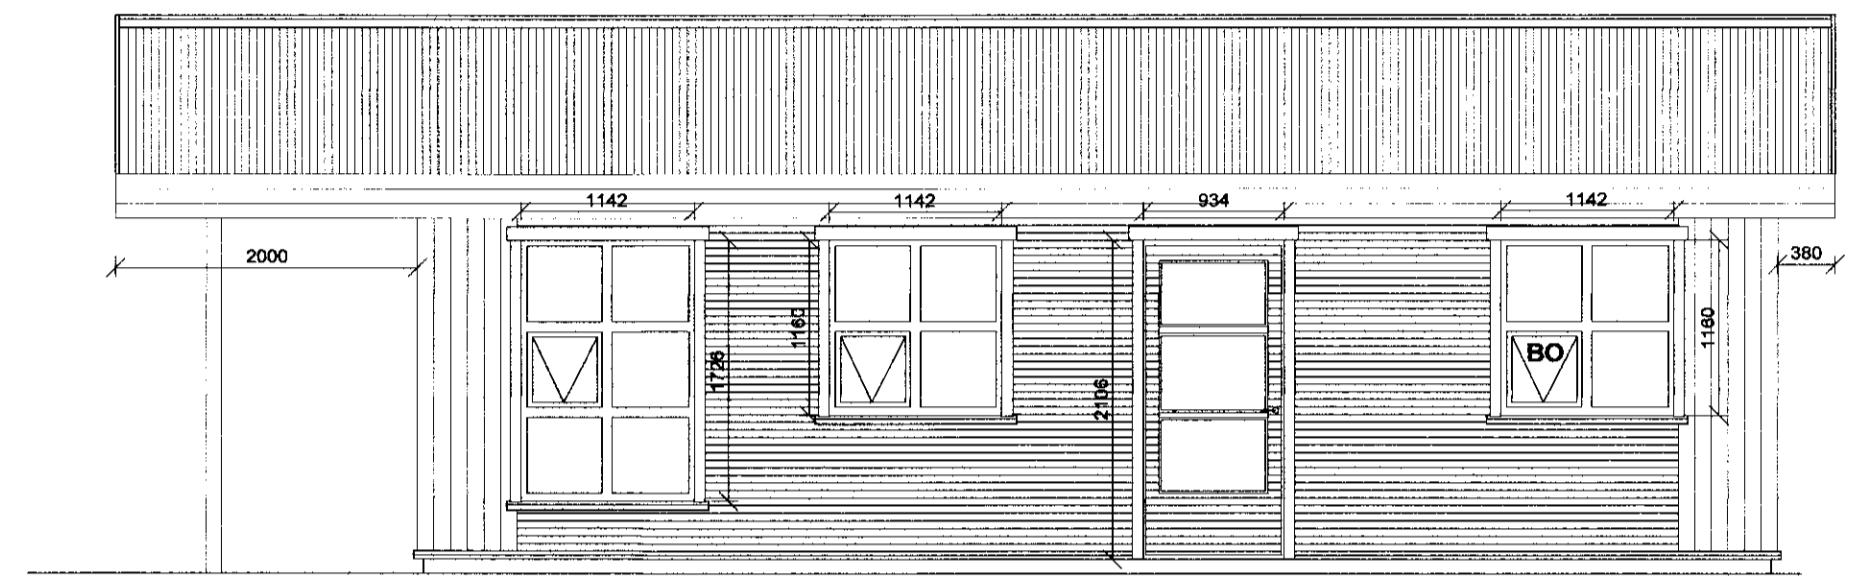


NORÐUR

SAMÞYKKT
 13 JULI 2011
Paul. Þeinnson
 Bygging & fulltrú uppáv. Árnæssýslu og Flúðr.

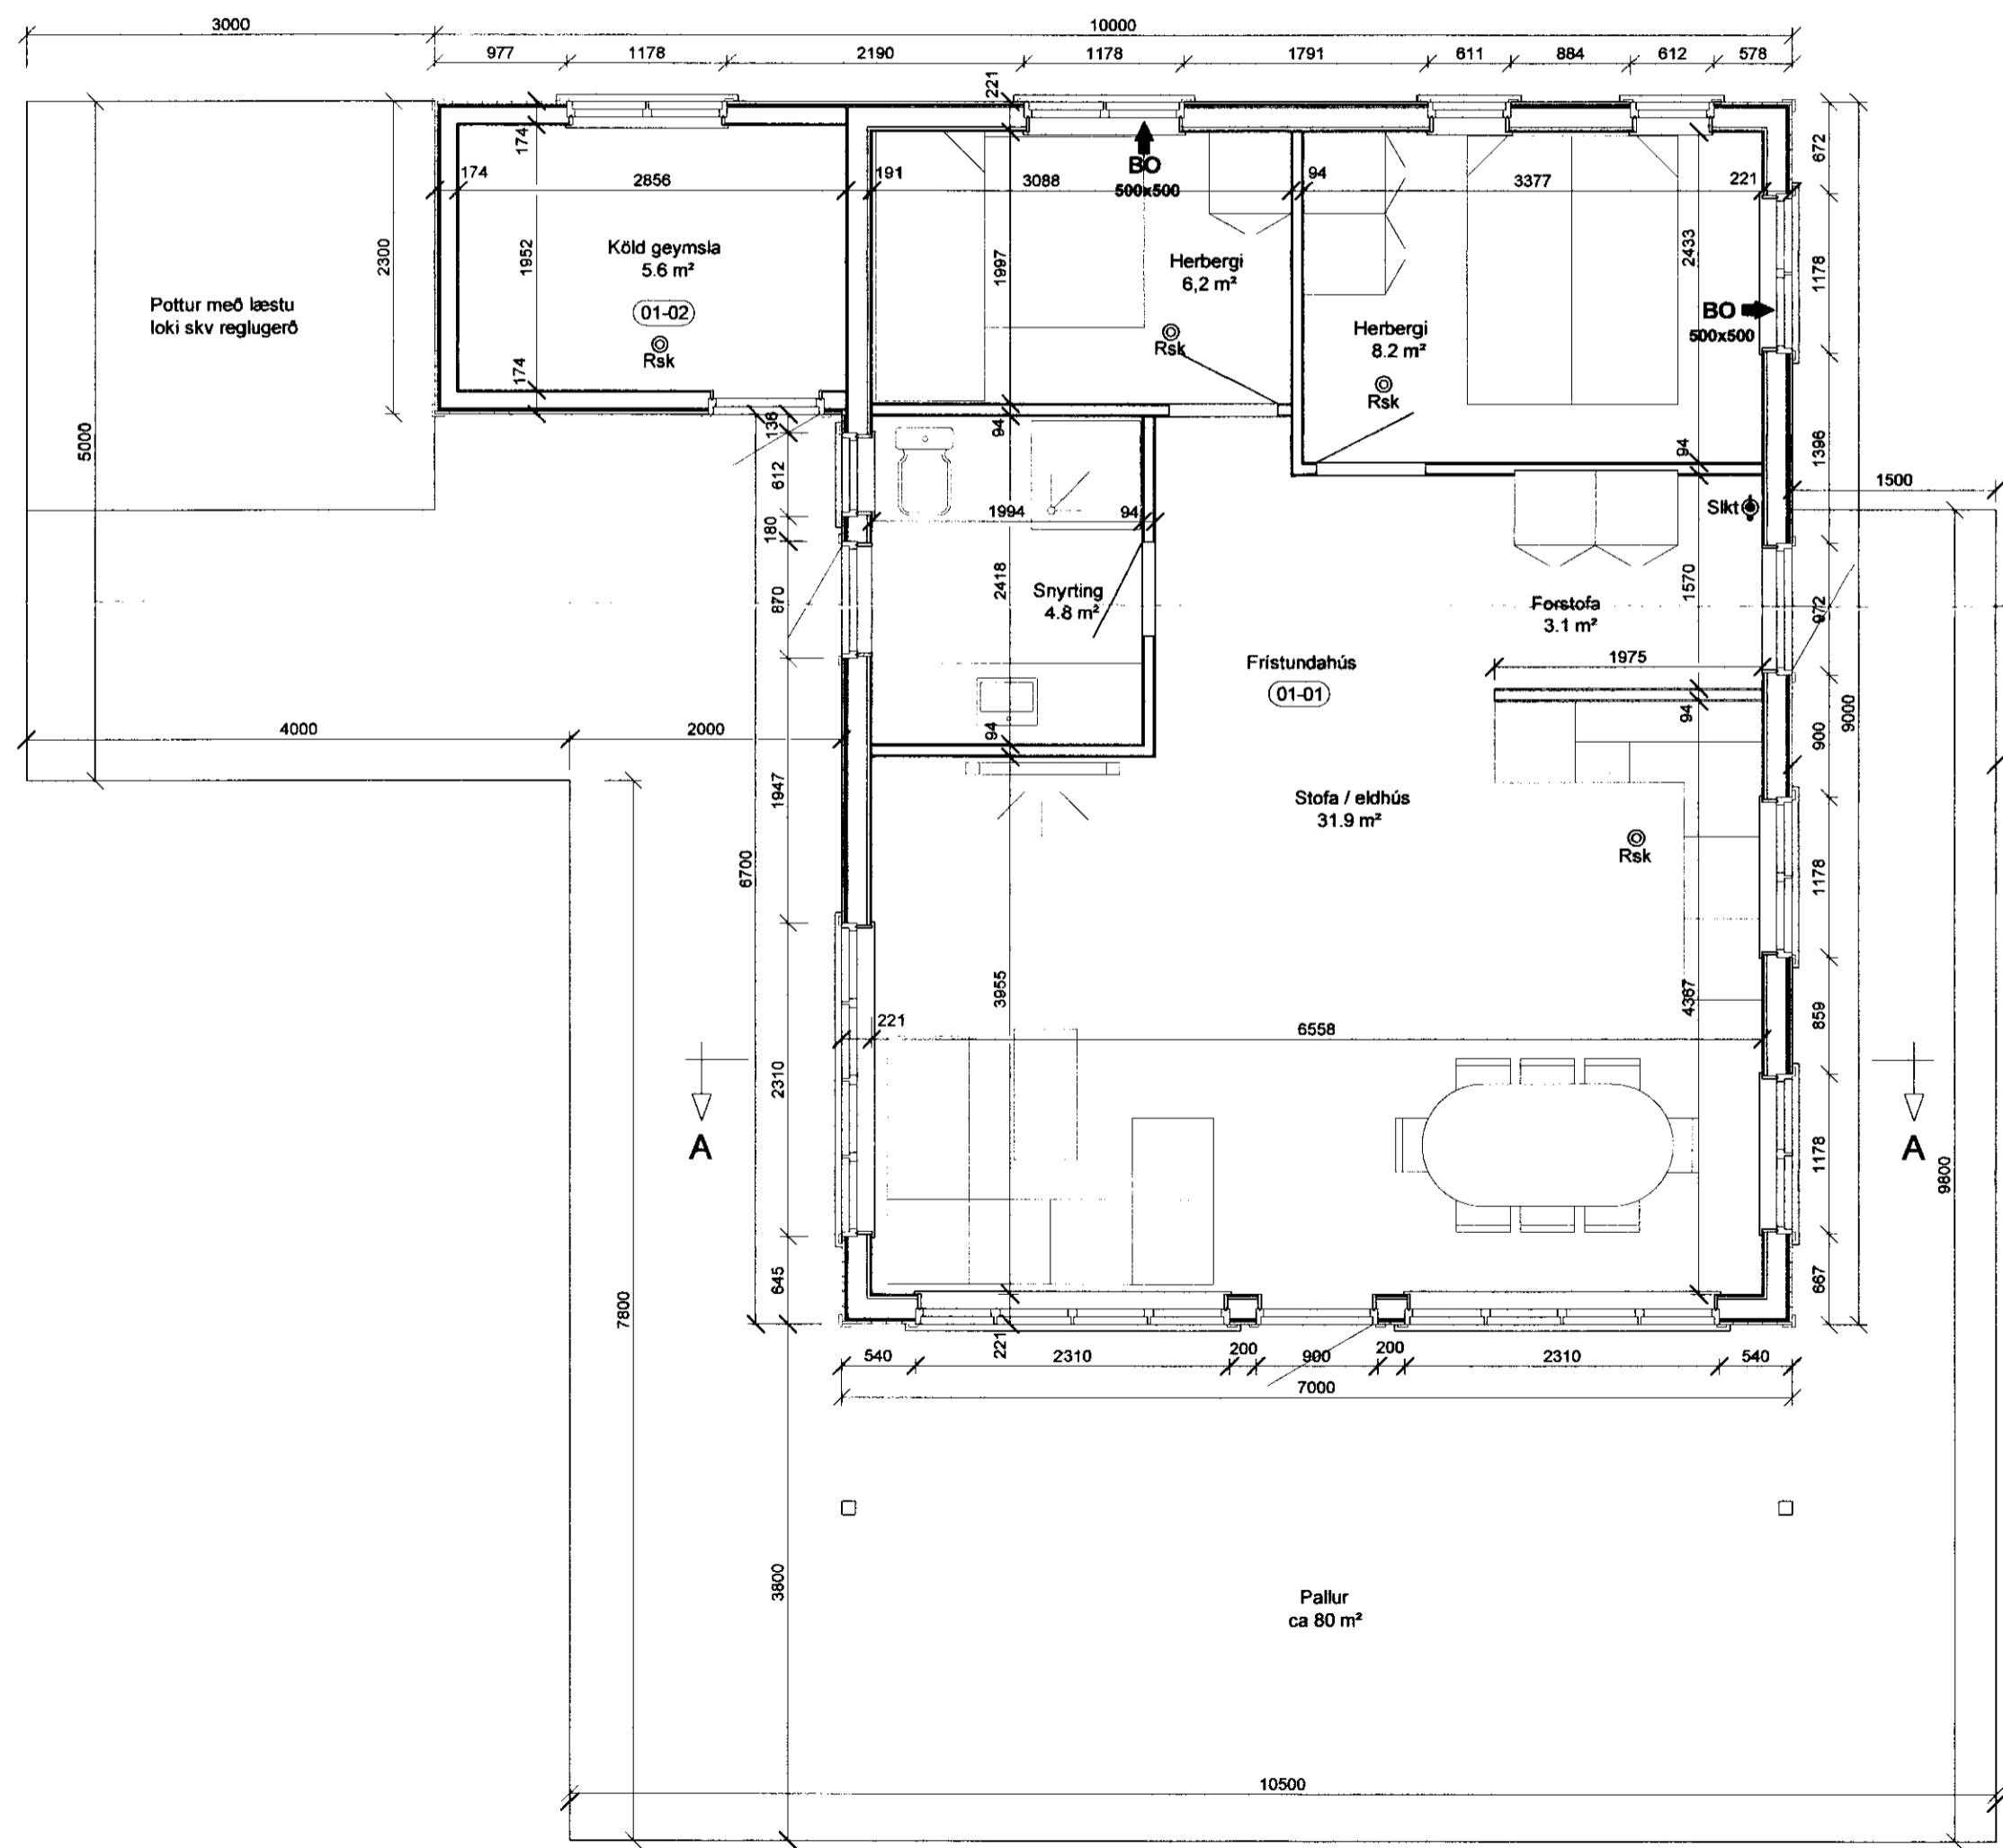

AUSTUR

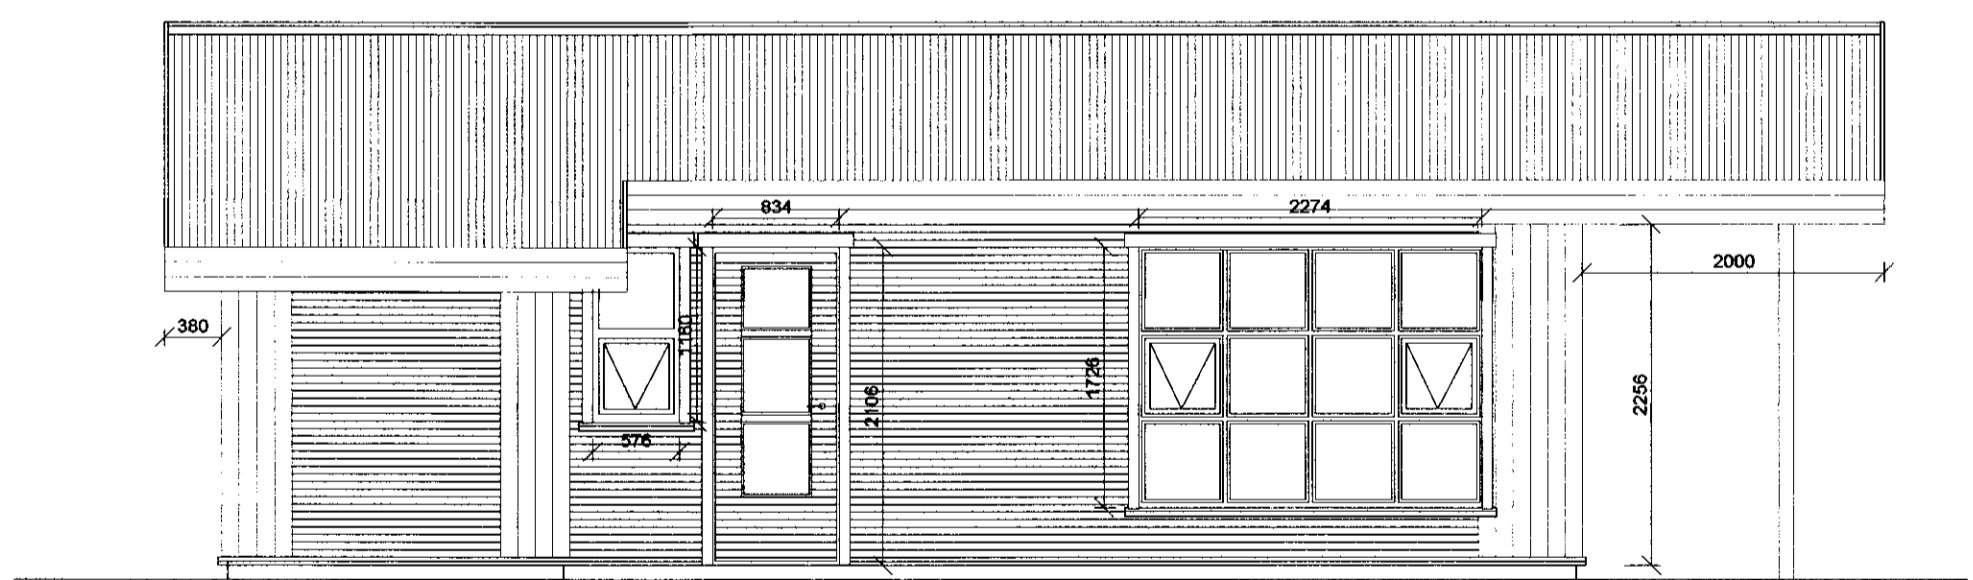

VESTUR

STUTT BYGGINGALÝSING:
 Sökkjar eru steyptir og steypist niður fyrir frostdýpt 900 - 1200 mm á frostfrían fastan jarðveg.
 Einangrun með sökkjum er 75 mm steinullarplötur. Plata er steypit og kemur hitalögn í gólfplötu.
 Útveggjagrind er úr 45 x 145 mm, bárujárns- og timburklædd yst, steinullareinangrun 145 mm og paníklædd að innan.
 Þak er byggt upp með 48 x 198 mm þakásam, ofan á þakása er klætt með borðum 25x150 mm, þakpappa og bárujárni.
 Þak er einangrað með 180 mm þakull og klætt innan með panel.
 Gluggar og hurðir eru úr furu. Allt burðarefni skal uppfylla kröfur gildandi bygginareglugerðar.

Staðsetning á húsi og rotþró á lóð skal vera í samráði við byggingafulltrúa.
 Þjörngunarop eru 500 x 500 mm ljósmál
 Rsk = reyskynjari
 Slkt = slökkvitæki

Brúttó rúmmál: 219,6 m³
 Birt flatarmál: 69,9 m²

Reykjavegur 19, Bláskógarbyggð.		1
Landnr. 167255	Matshluti 01	
Grunnmynd, útlit og skýringar		Dagsetn: júli 2011
<i>Paul. Þeinnson</i>		Mælikvarði: 1 : 50
Svanlaugur Sveinsson, kt. 250147-3099, Skipalón 26, 220 Hafnarfirði, sími 555-4032, svsv@internet.is		