


Grunmynd þak

- 1 Gatagirði 25x1.5 ofaná þakklæðningu negl í gegnum þakklæðningu ofaní þakbita með 3" galv 2 stk. í hvern bita, skástífung á þaki


SKÝRINGAR ÞAK:

ÞAK SÉ KLÆTT MEÐ 40x125 NEGLT Í HVERJA SPERRU MEÐ 3 STK. 3" GALV. NEMA VIÐ GAFLA OG 4 NEDSTU BORD ÞAR NEGLIST MEÐ 4 STK. 3" GALV. Í HVERJA SPERRU. OFAN Á TIMBURKLÆÐNINGU KOMI ASFALPAPPI, 50X100 LEKTUR 100 mm. EINANGRUN OG BÁRUJÁRN EÐA BÁRUSTÁL. NEGLA SKAL ÞAKJÁRN MEÐ SNÚNUM ÞAKSAUM EÐA KAMBSAUM, SJÁ NÁNAR SNIDMYNDR. EF NOTUÐ ER ÖNNUR GERÐ ÞAKSTÁLS SKAL ENDURSKOÐA NEGLINGU. SKAL ÞESS GÆTT AÐ AMK. VERÐI 15 STK. ÞAKSAUMUR Á HVERN FERMETER ÞAKS.

2 stk. gegnumgangandi snitteinar eru á öllum úthornum húss

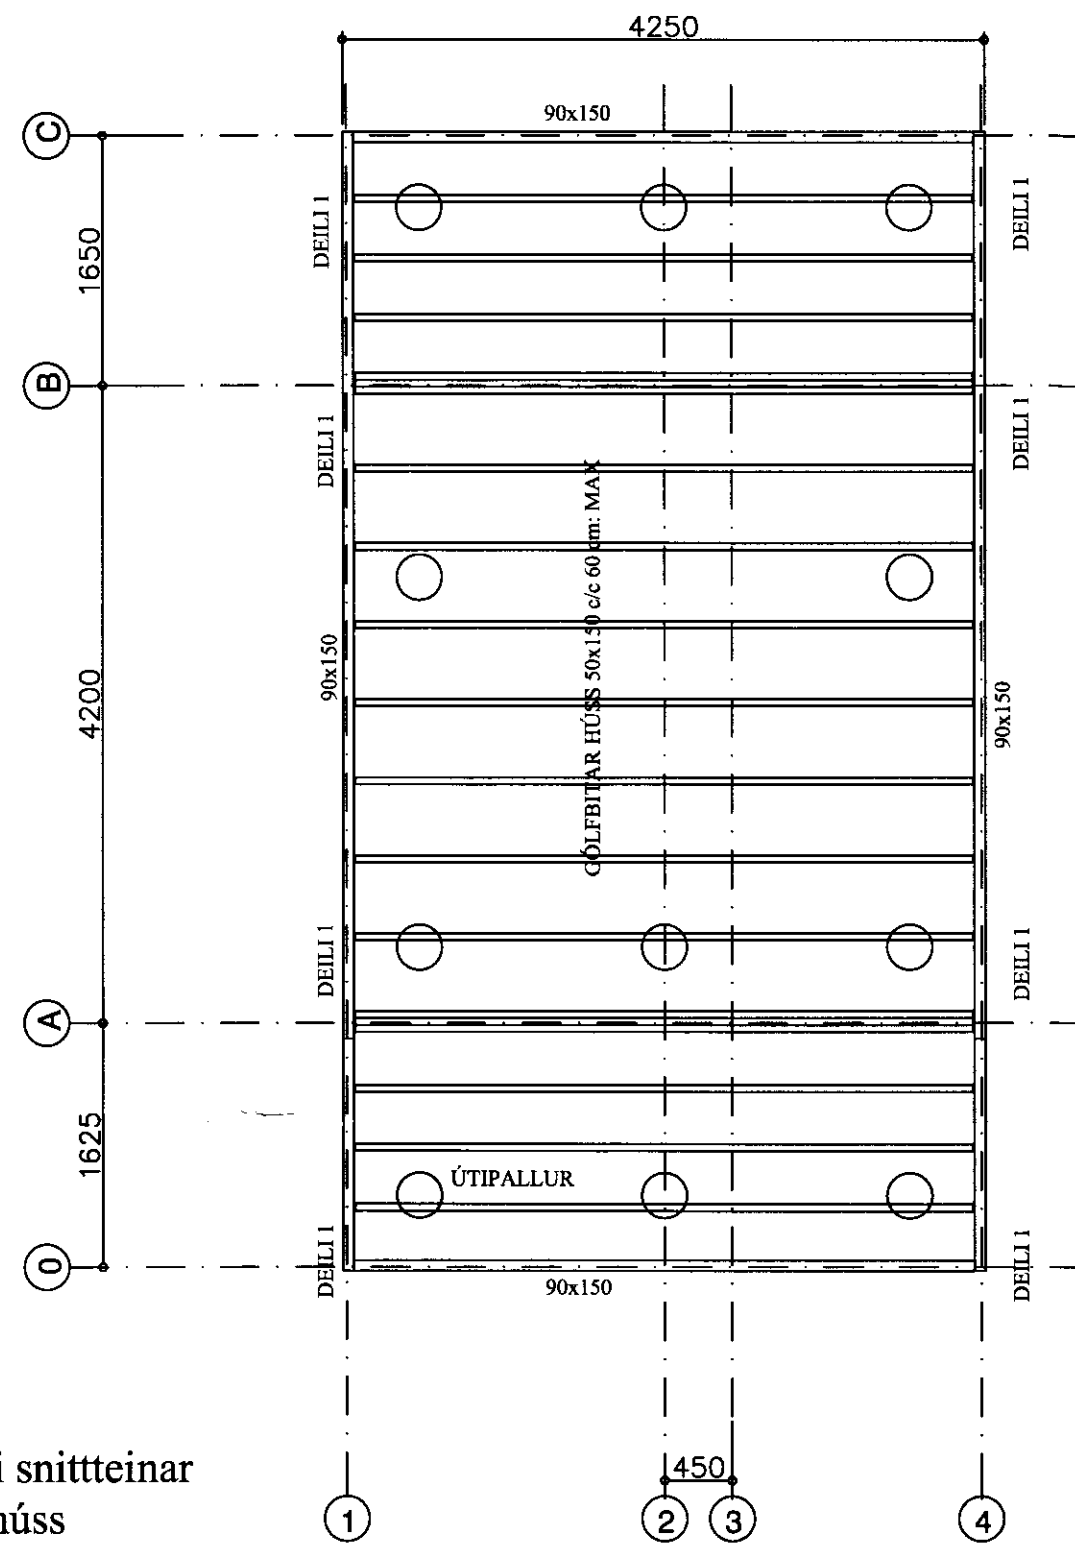

Grunmynd gólfbitar

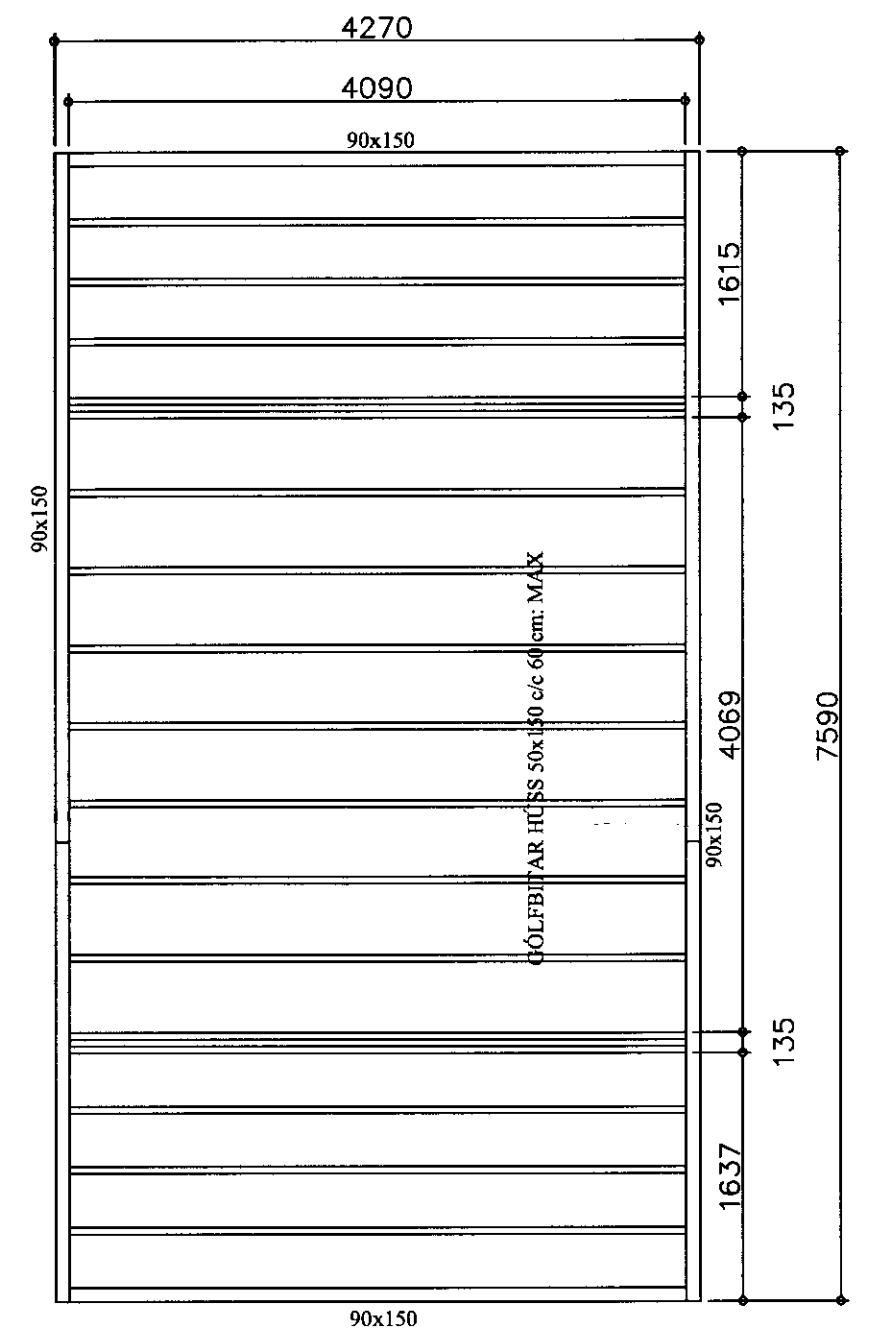

Grunmynd gólfbitar

25 m2 Gestahús
Reykjavegur 23 Bláskógabyggð

Grunmynd gólfbitar og þak

Lóðarhafar Hulda Ósk Ólafsdóttir og Berglind Ósk Kjartansdóttir



Jóhannes Pétursson
Byggingateikni- og
Kl. 010448-3959
S: 567-5107

Hannað:	J.P.	Dagsetning:	04.04.2011
Teknað:	J.P.	MKV:	1 : 50
Samþykkt:	<i>[Signature]</i>	Nr. teikningar:	P-01