



TIMBURGRIND: 1, MKV. 1:50


ATH: HÆÐARMÁL GLUGGA OG HURÐA: SJÁ TEIKNINGAR ARKITEKTS
ATH: KROSSVIÐUR (UTANÁ GRIND) SÉ EKKI SAMSETTUR YFIR GLUGGUM OG HURÐUM

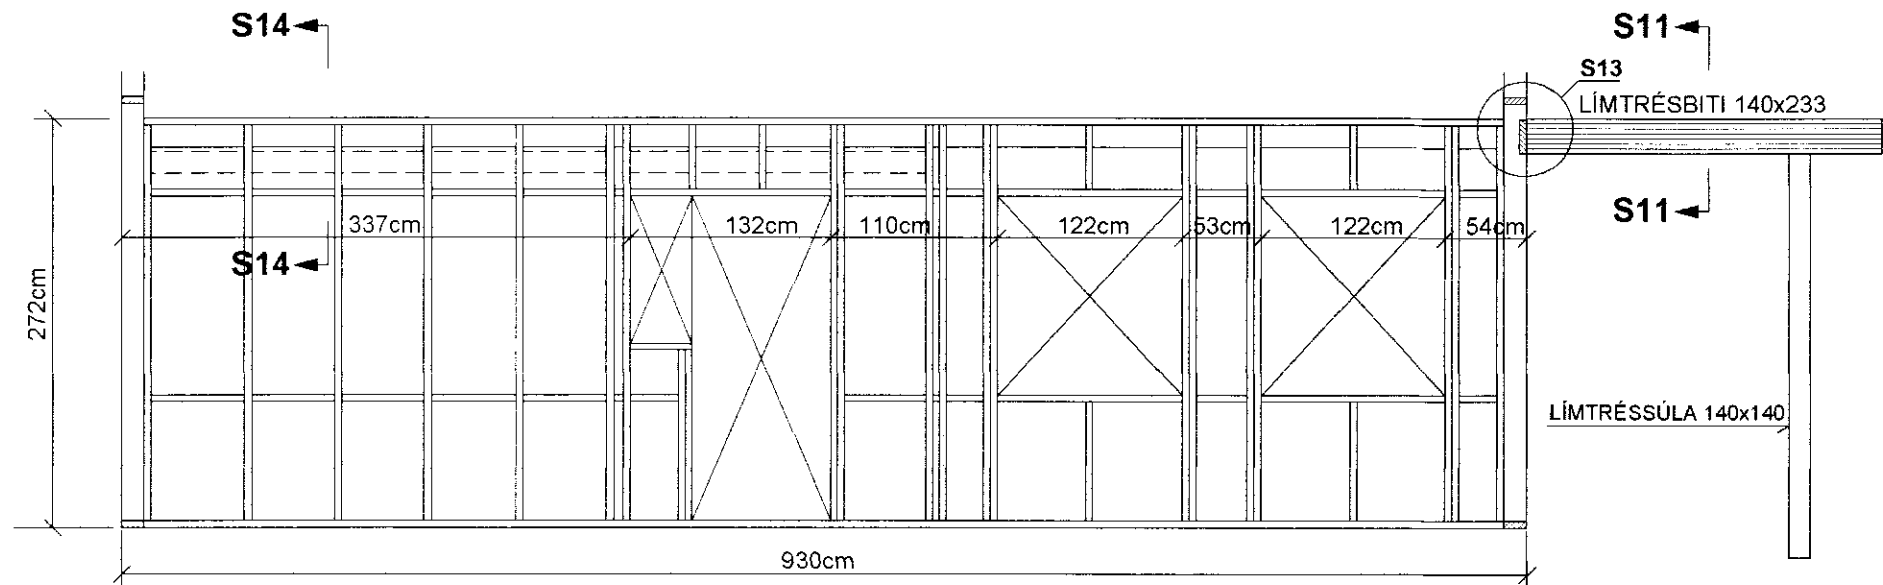


TIMBURGRIND: 2, MKV. 1:50

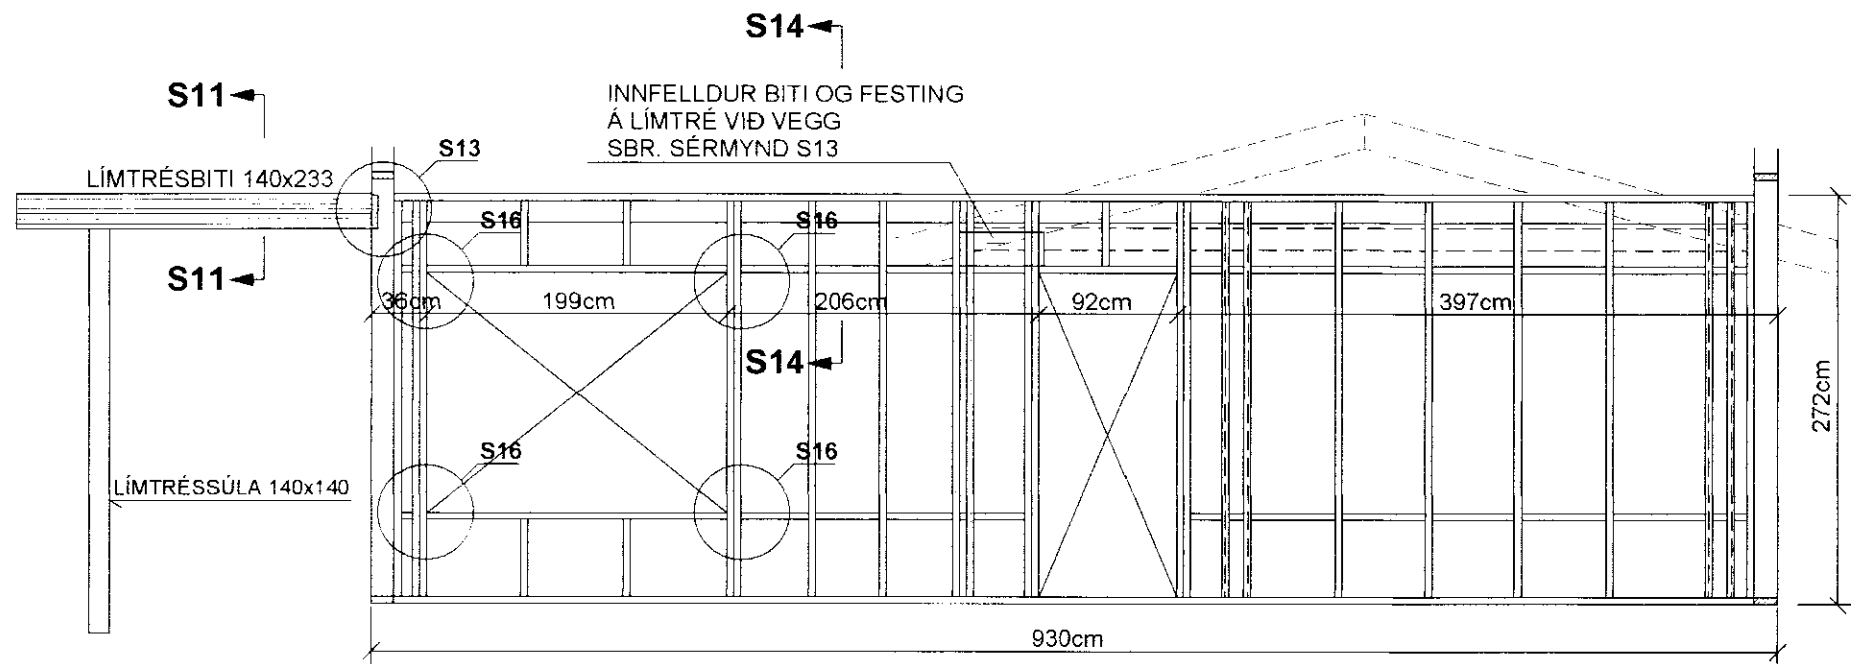


TIMBURGRIND: 3, MKV. 1:50

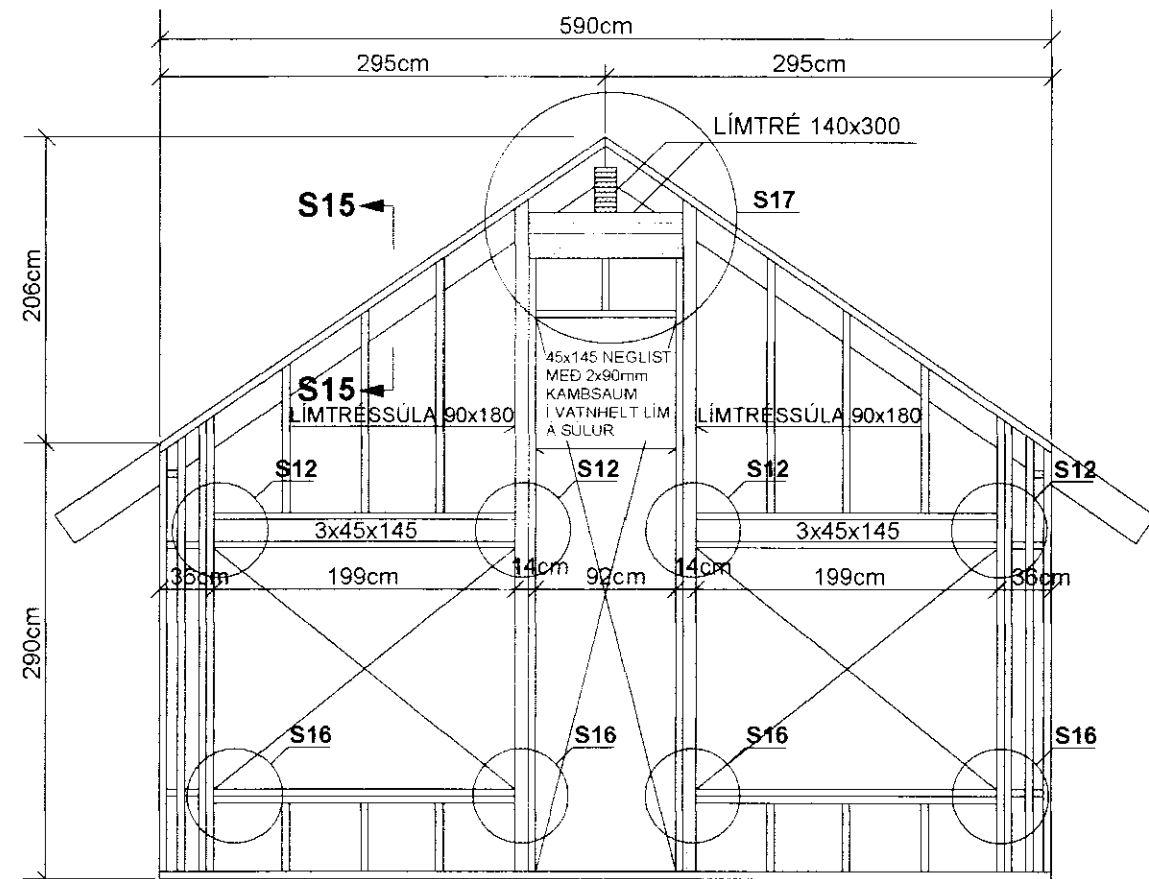


TIMBURGRIND: 4, MKV. 1:50

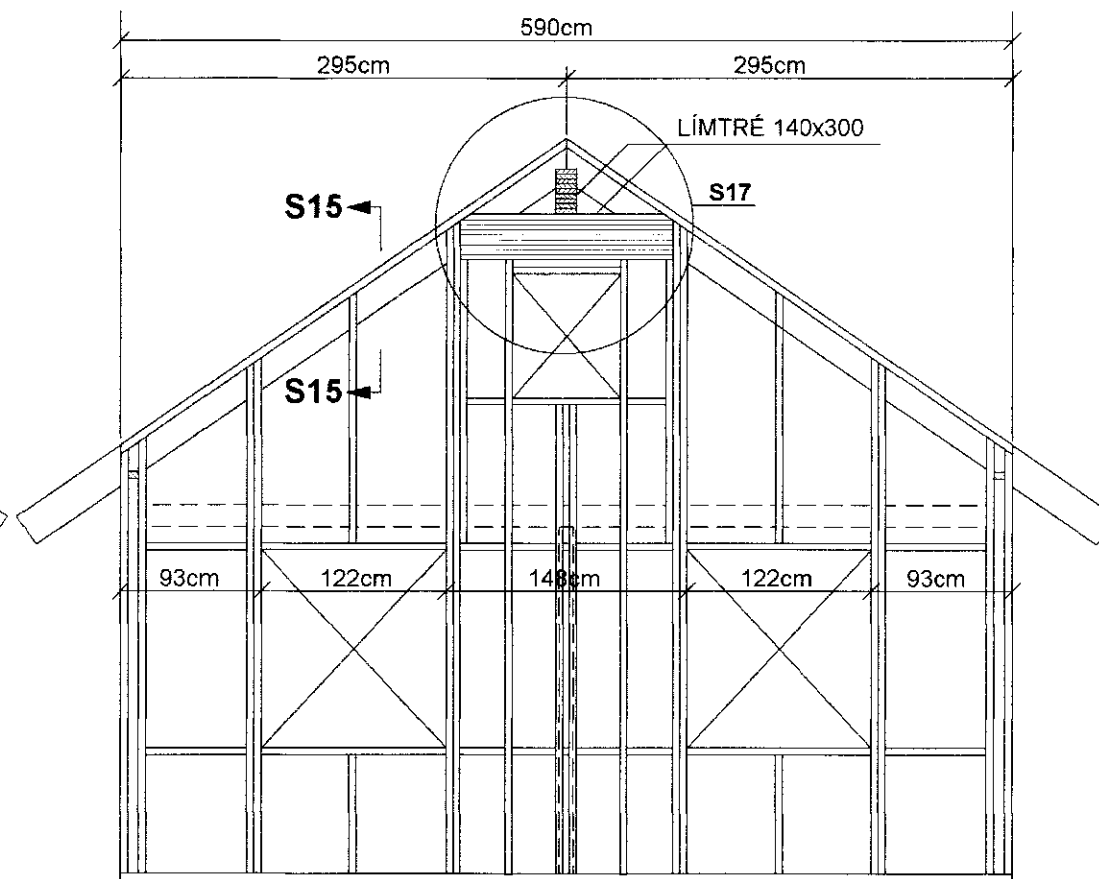


SÉRMYND: S11 MKV. 1:10

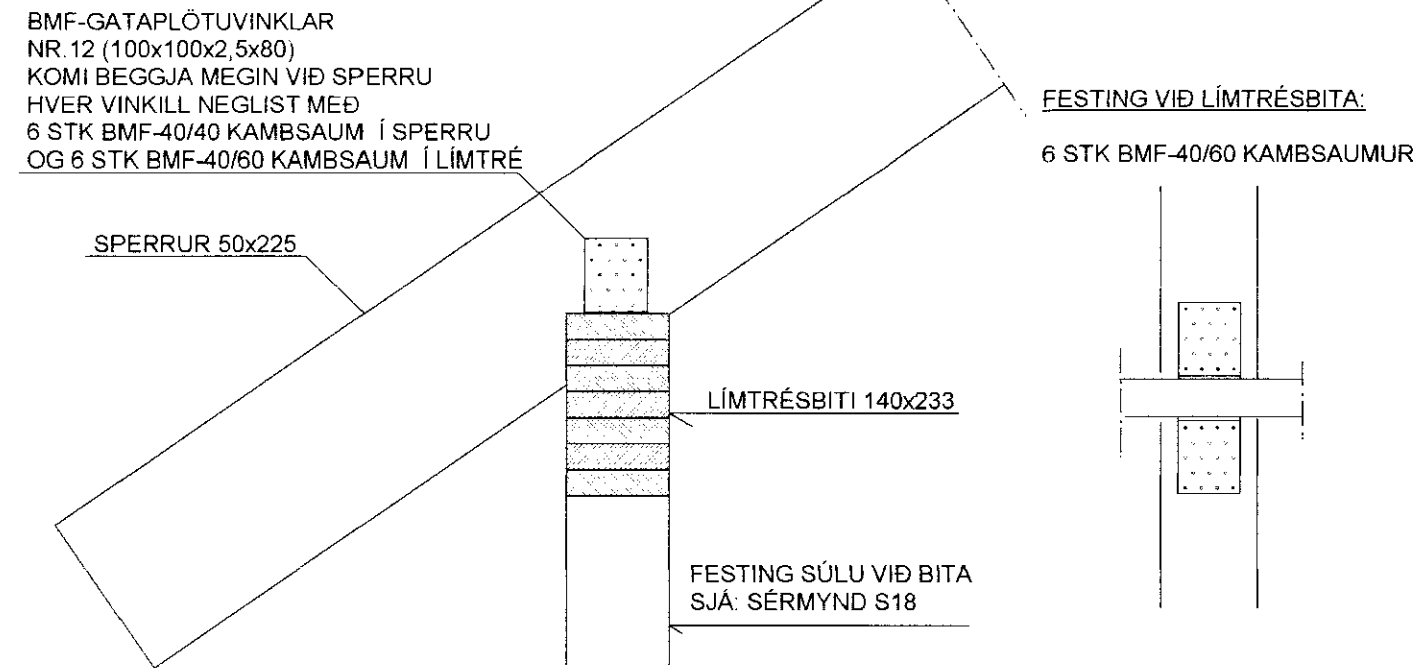

SÉRMYND: S12 MKV. 1:10

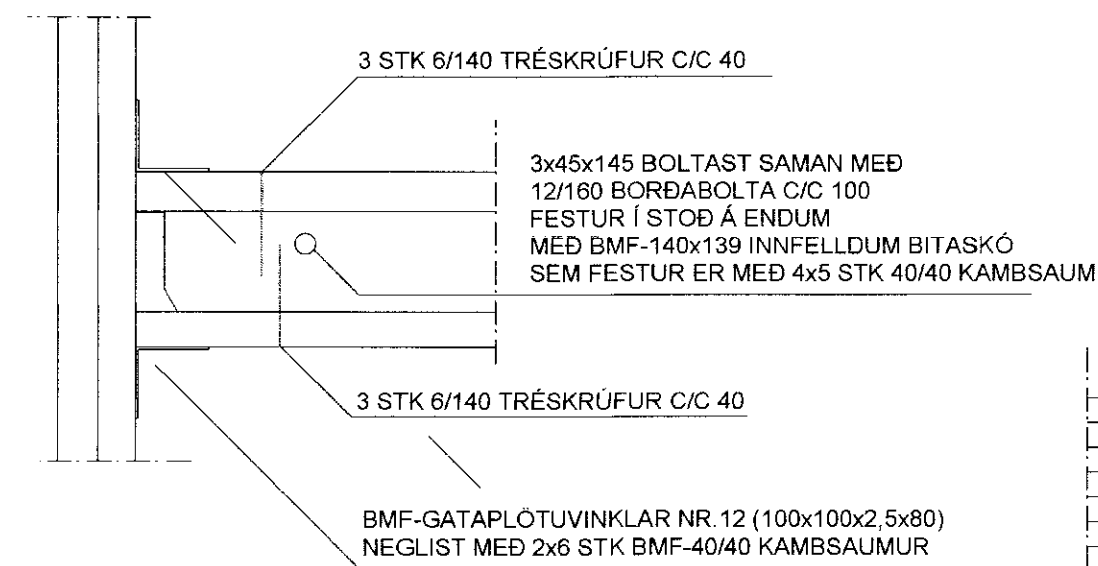

TIMBURGRIND: 5, MKV. 1:50

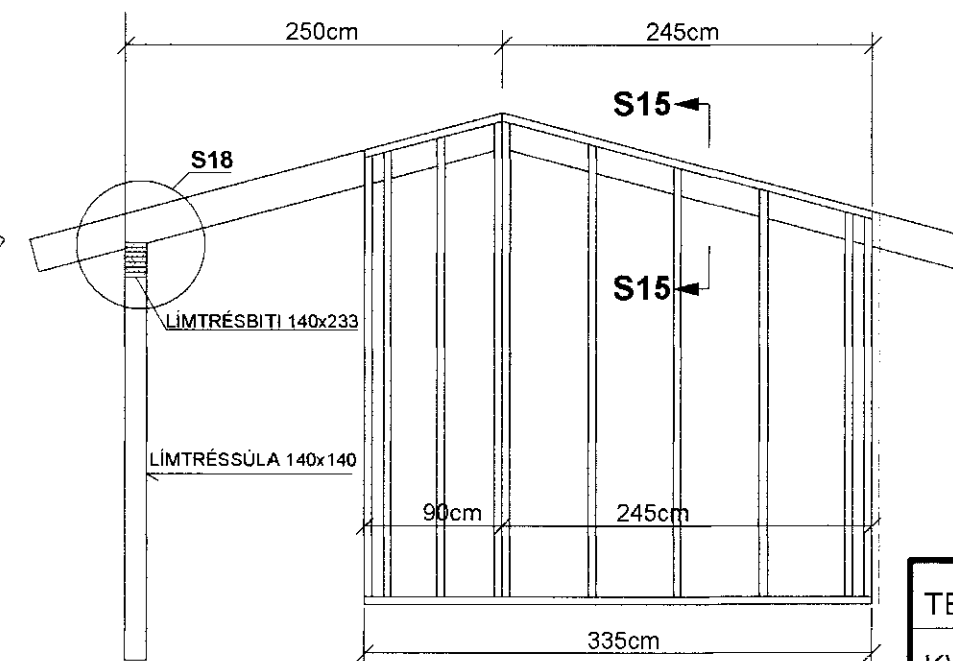


MÓTTEKID
29 JULI 2011
Gísli Þorláksson
Byggingarfræðingur og hönnuður

SÉRMYND: S13 MKV. 1:13

FESTING Á SPERRUM VIÐ STÖÐIR Á GAFLVEGGJUM SJÁ: SÉRMYND S17 Á TEIKN 1.05

LÍMTRÉ FEST VIÐ GRIND MED BMF-140x180 INNFELLDUM BITASKÓ SEM FESTUR ER MED 2x6 STK 40/40 KAMBSAUM Í LÍMTRÉ OG 2x6 STK 40/60 KAMBSAUM Í GRIND (GEGNUM KROSSVIÐ)

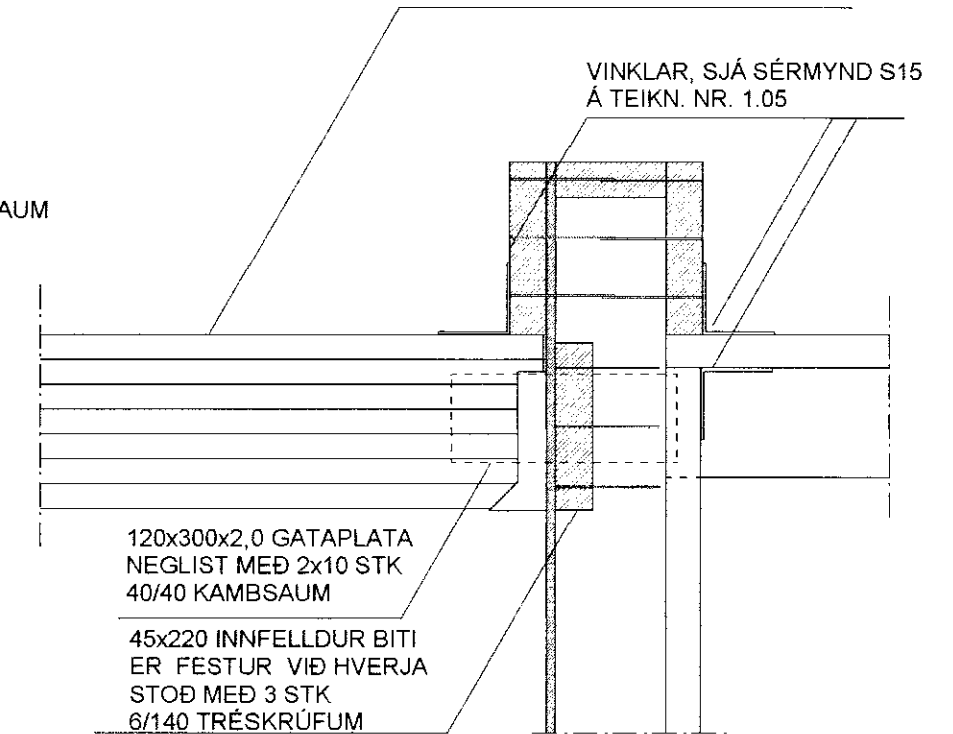

SJÁ SKÝRINGAR Á TEIKNINGU NR.1.02

TEIKN.NR. 1.05	Tæknavangur ehf. KT.450586-1889 Kirkjustétt 26, 113 Reykjavík Sími:564 22 44. Netf. tv@vortex.is
KVARÐI: 1:50, 1:10	
DAGS. NÓV. 2010	
HANNAÐ: MG	VERKEFNI: REYNIVELLIR 9 - BLÁSKÓGARBYGGÐ
TEIKNAD: MG	BURÐARVIRKI: ÁSÝNDIR TIMBURVEGGJA OG SÉRMYNDIR S11-S13
YFIRFARID: Magnús Gylfason KT.201251-4199	Undirskrift Aðalhönnuðar