

GRUNNMYND AF LÖGNUM , MKV. 1:50


LÄGNIR LEGGIST OFARLEGA Í GÓLF

NEYSLUVATNSLAGNIR ERU PEX-PLASTRÖR
Ø 15x2.5 AD TÆKJUM, NEMA ANNAD SÉ SYNT Á TEIKNINGU

LÄGNIR AD OFNUM ERU Ø 14x2 ÄL-PEX

MÖTTEKID
29 JULI 2011
Guðrún Þorisdóttir
Byggingufulltrúi / Bygginguábyrging og Félagsráðgjafi

LÖGN AD POTTI, LEGGIST Í
IDRÄTTARRÖRI SJÄ TEIKN. 2.01

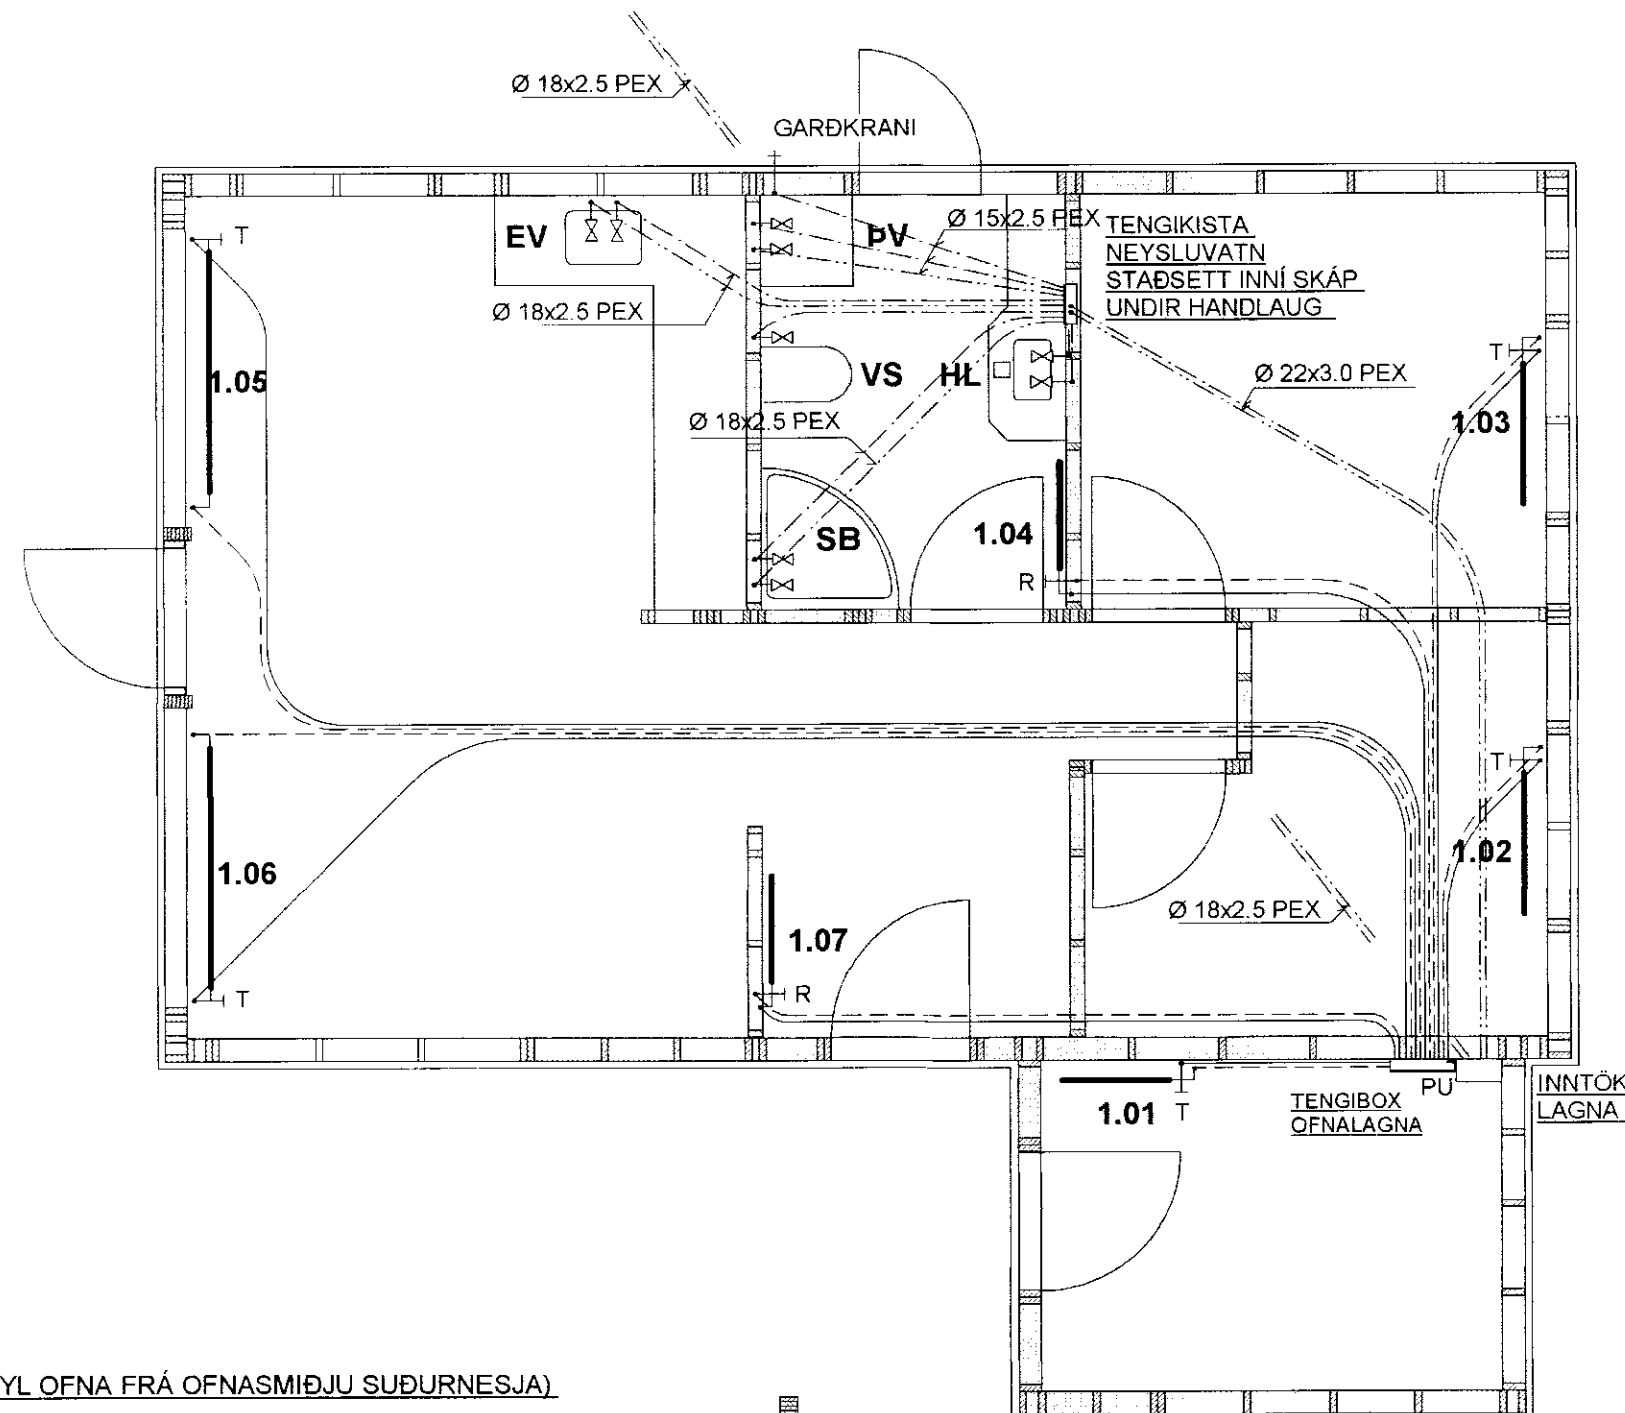

OFNASKRÄ:

(MIDAD ER VIÐ VOR-YL OFNA FRÄ OFNASMIDJU SUÐURNESJA)

OFN NR	GERÐ OFNA	BREIDD/LENGD (mm)	ORKA (WÖTT)
1.01	A-60	700	513
1.02	A-60	1000	734
1.03	B-60	1000	1033
1.04	A-60	700	513
1.05	C-40	1600	1613
1.06	C-40	1600	1613
1.07	A-60	700	513
2.01 (Svefnloft)	A-60	700	513

ALLS = 7.045- Wött

SKÝRINGAR :

HITAKERFI :

PÍPUR Í HITALÖGN AD OFNUM
ERU AF GERÐINNI ÄL-PEX SAMKV. DIN 16883
ÞÄU LEGGJAST Í FÖÐURRÖRUM AF VIÐURKENNDRI GERÐ

ALLT EFNI OG FRÄGANGUR SÉ SAMKV. ÍST 67 OG GILDANDI REGLUGERÐUM
ALLT EFNI HAFI LAGNAEFNISVOTTUN


NEYSLUVATNSLAGNIR:

NEYSLUVATNSLAGNIR ERU RÖR Í RÖR LÄGNIR
RÖR SÉU PEX-PLASTRÖR AF VIÐURKENNDRI GERÐ
FÖÐURRÖR SÉU AF VIÐURKENNDRI GERÐ
VATNSRÖRIN SKULU ÞOLA 70 GRÄÐUR C SAMFELT VIÐ 1MPA VINNUÞRYSTING
TENGISTYKKI SÉU ÚR AFSINKKUNARÞOLNU MESSING

ALLT EFNI OG FRÄGANGUR SÉ SAMKV. ÍST 67 OG GILDANDI REGLUGERÐUM
ALLT EFNI HAFI LAGNAEFNISVOTTUN

ALLT EFNI OG FRÄGANGUR SÉ SAMKV. ÍST 67 OG GILDANDI REGLUGERÐUM
ALLT EFNI HAFI LAGNAEFNISVOTTUN

TENGIGRIND FYRIR NEYSLUVATN OG HITAKERFI SÉ AF STAÐLADRI GERÐ
FYRIR LOKUÐ HITAKERFI T.D TERMIX VVX FRÄ DANFOSS EDA SAMBÄRIL

TEIKN.NR. 2.02	 Tækniangur ehf. KT.450586-1889 Kirkjustétt 26 , 113 Reykjavík Sími:564 22 44 , Netf. tv@vortex.is
KVARÐI: 1:50, 1:10	
DAGS. NÖV. 2010	
HANNAÐ: MG	VERKEFNI: REYNIVELLIR 9 - BLÄSKÓGARBYGGÐ
TEIKNAD: MG	LÄGNIR : GRUNNMYND, OFNASKRÄ OG SKÝRINGAR
YFIRFARID:	Magnús Gylfason KT.201251-4199 Guðrún Þorisdóttir Undirskrift Aðalhönnuðar