
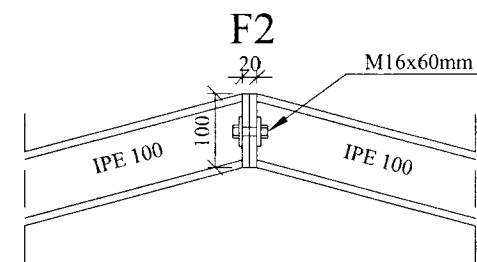
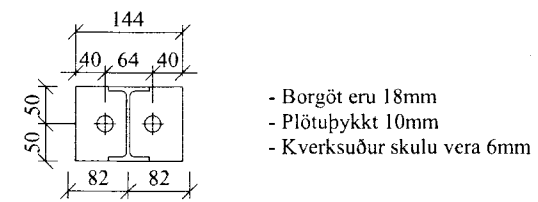


MOTTI KID
 04 JUNI 2013
Carl Jóhan
 Byggingafræðingur / Byggingafræðingur / Byggingafræðingur og Flóahafi

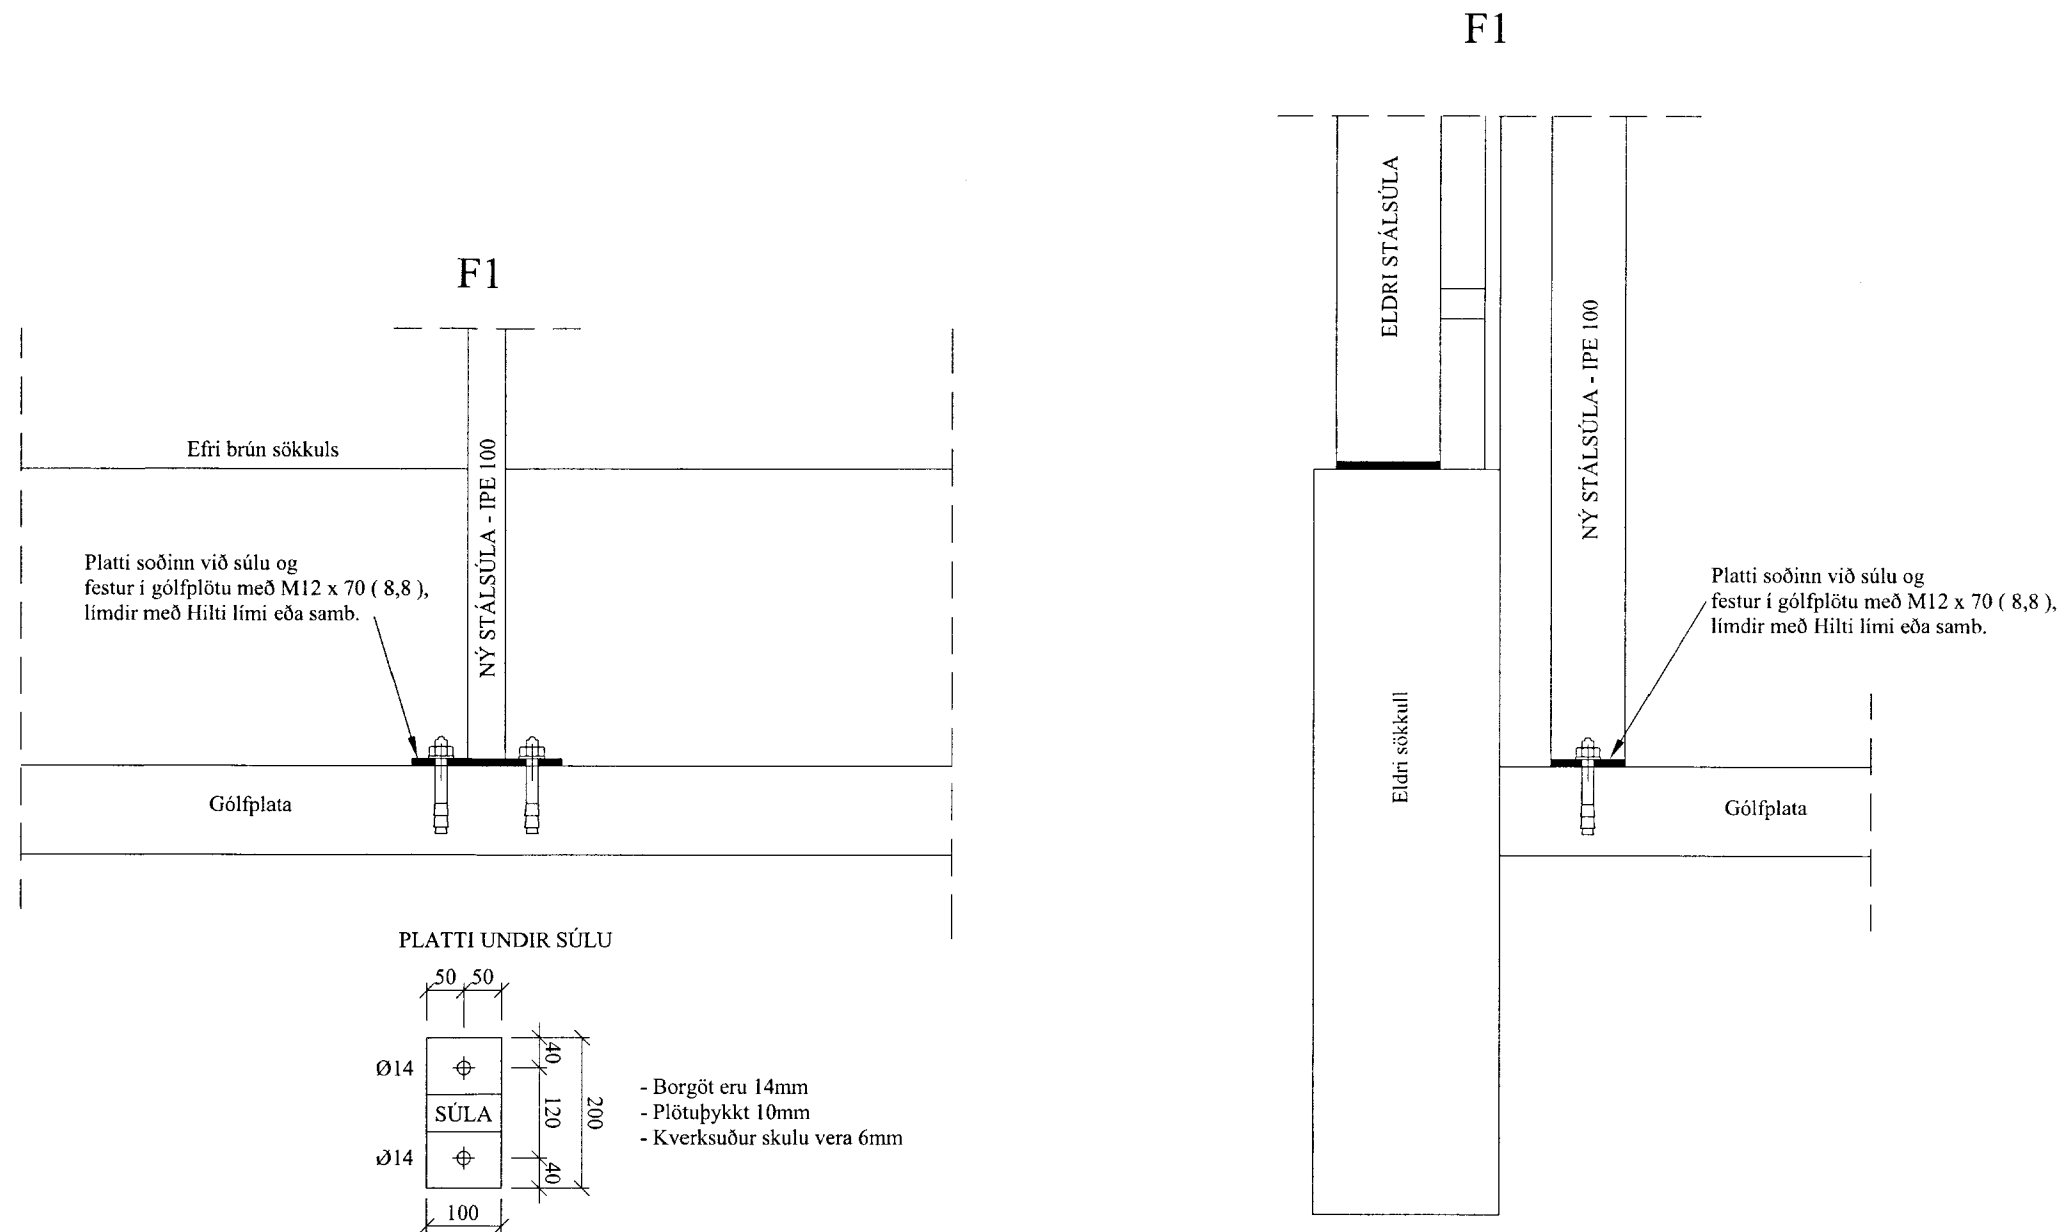

Almennt:

Öll mál skulu staðfest skv. aðaltekningum.
 Ef eitthvert misræmi er skulu aðaltekningar vera ráðandi, þó ber að láta hönnuði vita af misræmi.
 Öll mál eru í millimetrum, nema annað komi fram.

F1 og F2
 sjá sérmyndir.

VERK:	Syðri - Reykir 3 801, Blásk.byggð Viðbygging við gróðurhús	TEIKN NR.:	202
HLUTI:	Burðarþol Sérmyndir	KVARÐI:	1:10
DAGS:	27.01.13	TEIKN:	BL
SAMB. Þjörgvin Vighólfsson 040546-2009		NR.:	01 119
Bent Larsen Fróðason Fellskoti 2 801 Bláskógabyggð Símar: 844-7699 - 486-8855 E-mail: bentlarsen77@hotmail.com			