



Samþykkt  
27 MAI 2008  
*Alþingi*  
Byggingarfulltrúi uppsveita Ámessýslu

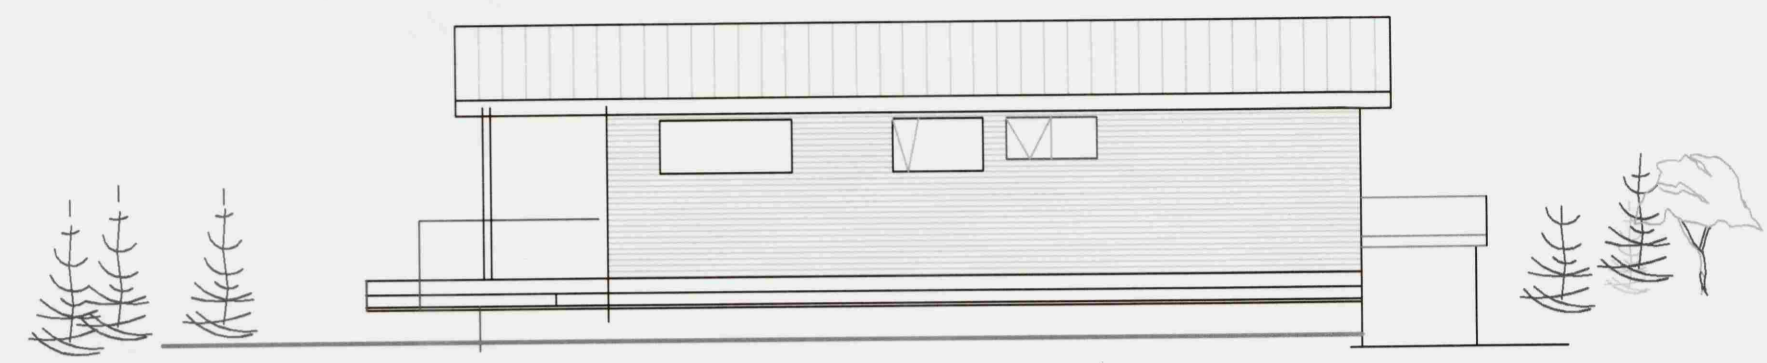


AUSTUR

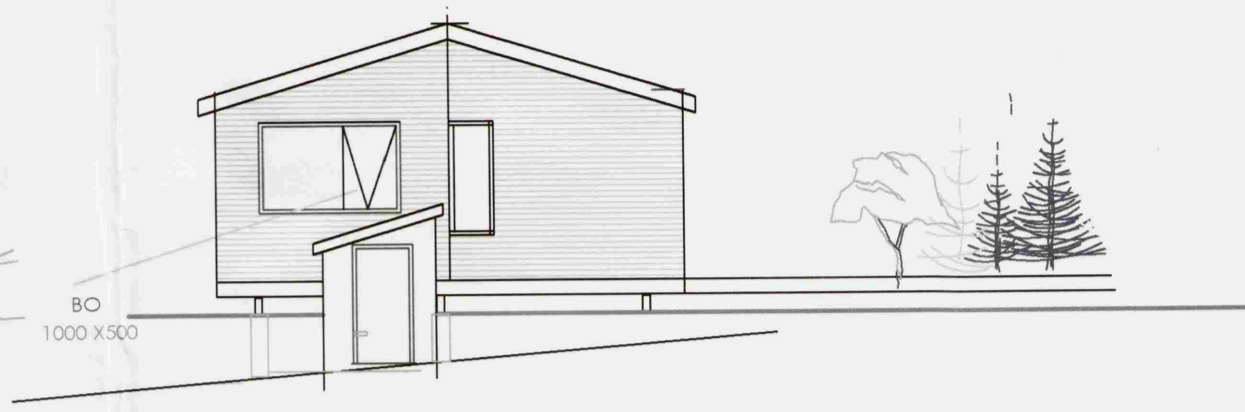


NORÐUR




VESTUR

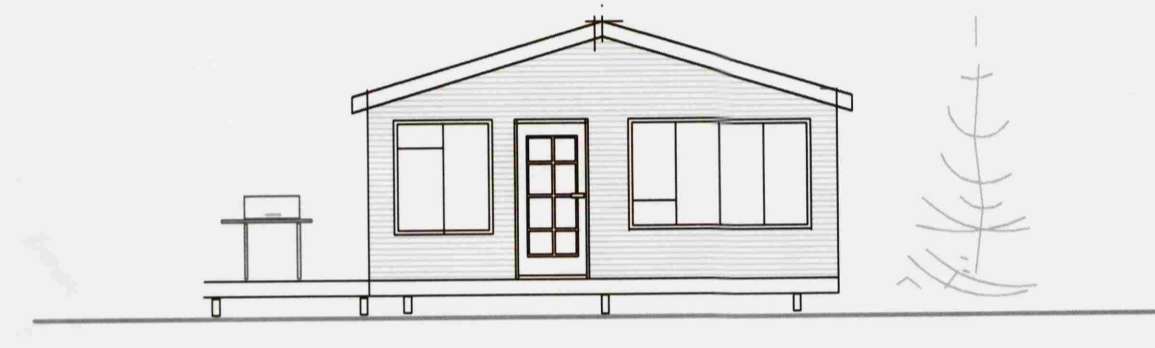

SUÐUR

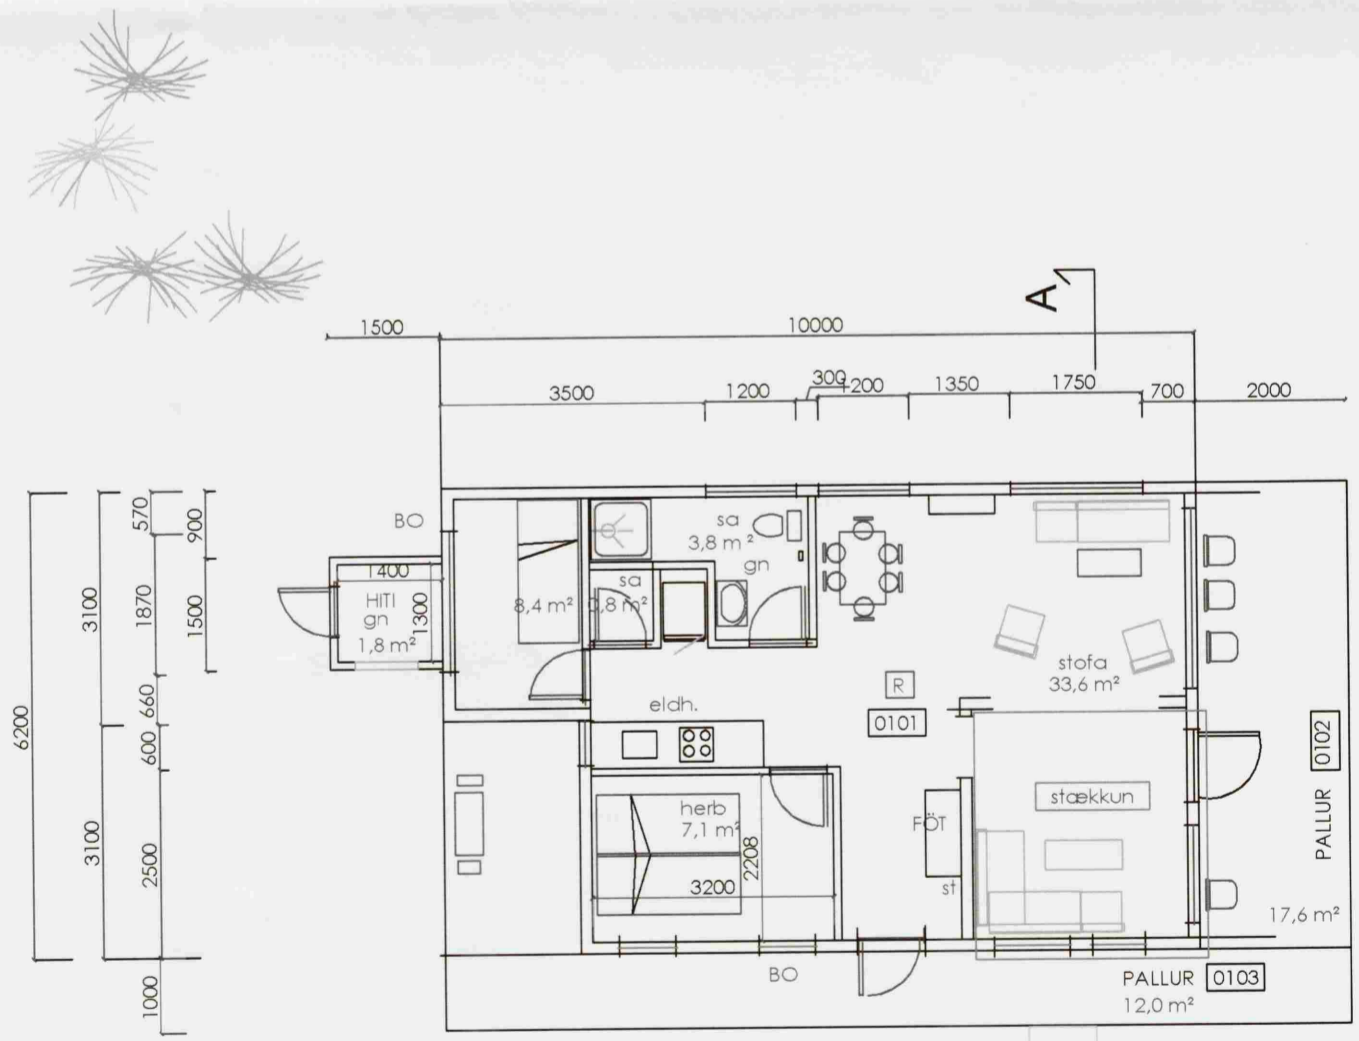

GRUNNMYND

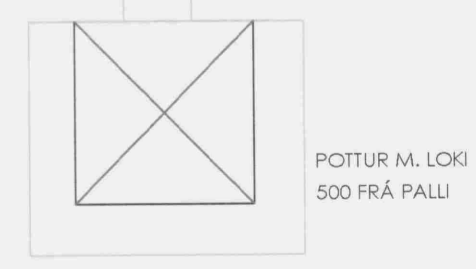


POTTUR M. LOKI  
500 FRÁ PALLI

BÁRUJÁRN  
PAPPI  
SPERRUR 2" X 6" 50 X 150 MM C/C 600  
KLÆÐNING 1" X 6" 25 X 150 MM  
LOFTRÁS OFAN EINANGRUNAR  
ENANGRUN, ÞAKULL 140 MM  
RAKASPERRA  
KLÆÐNING

SKÝRINGAR

R	REYKSKYNJARI
ST.	SLÖKKVIÐÆKI
BO.	BJÖRGUNAROP
GN	GÓLFNÍÐURFALL

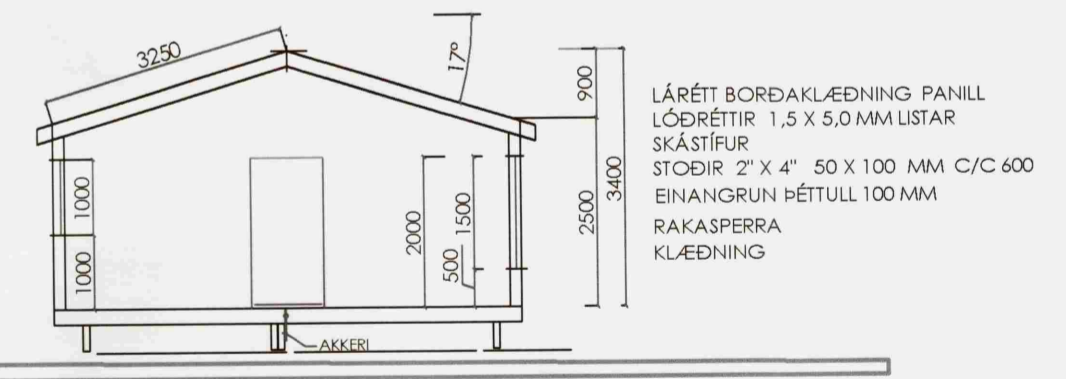

SNID A-A  
MKV 1:100

DREGARAR STEINSTEYPTIR  
UNDIR DREGURUM ERU STEYPAR STODIR  
JÄRNAD 2K 12  
ERU Á BERANLEGUM OG FROSTFRÍUM JARÐVEG  
AKKERI ÖR VEGG OG Í GÓLBITA. BOLTADSAMAN

22 MM NÓTADUR BORDVÍÐUR  
RAKASPERRA  
GÓLFBITAR 2" X 5" 50 X 125 MM C/C 600  
EINANGRUN ÞÉTTULL 125 MM  
KROSSVÍÐUR

56,5 M<sup>2</sup>

RAUNTEIKNING NEMA STÆKKUN  
**FRÍSTUNÐARHÚS**  
ARNARHÓLL NR. 9, S. REYKJUM,  
BLÁSKÓGABYGGÐ

LNR.167487 ST. XXXXXXX  
ARNARHÓLL NR.9

DAGS: 21.04.2008 GRUNNMYND, ÚTLIT OG SNID 1:100

ARTIK  
artik@simnet.is GSM 895 - 9202  
TEIKNISTOFA Sími 421 - 4122

STEINAR GEIRDAL BYGGINGARFRÆÐINGUR B.F.I.  
040138 3829 DRANGAVELLIR NR. 2, 230 KEFLAVÍK

**A02**