



Samrætt
 APRIL 2006
Hilmar Simonsen
 Byggingarfulltrúgæðingur Arnarssvæðu

ÚTLIT SUÐUR

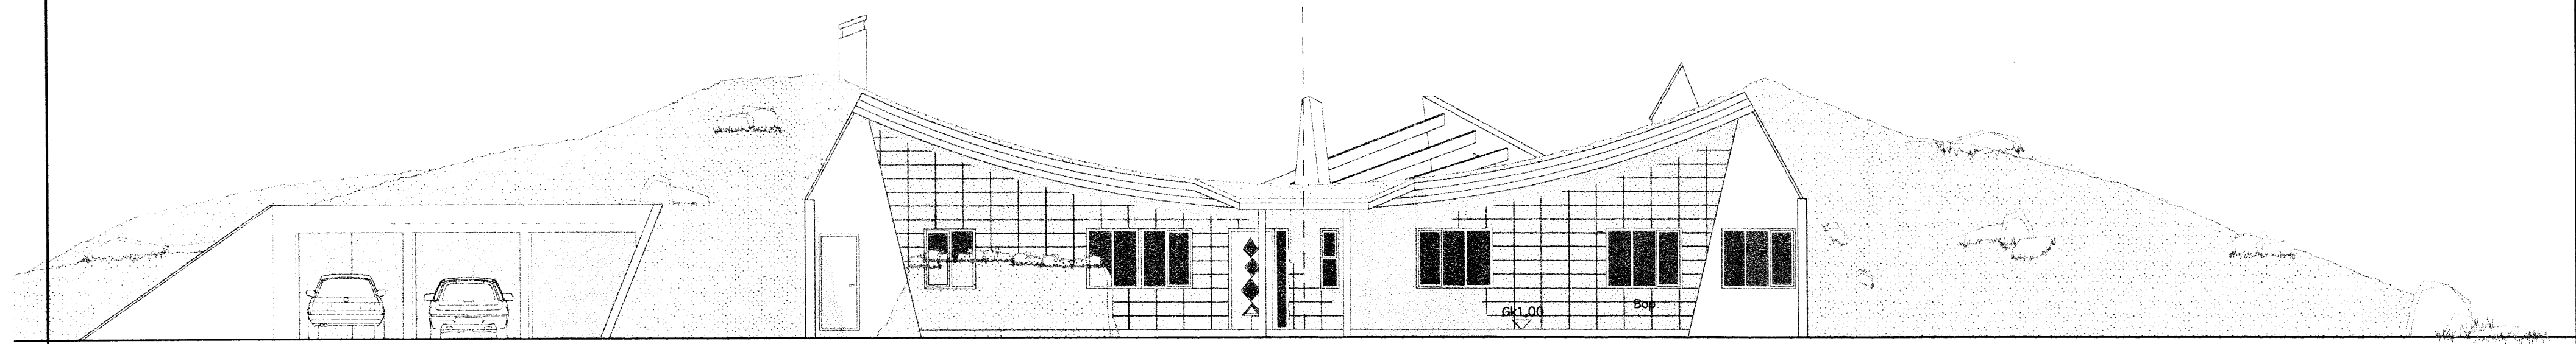

ÚTLIT NORÐUR

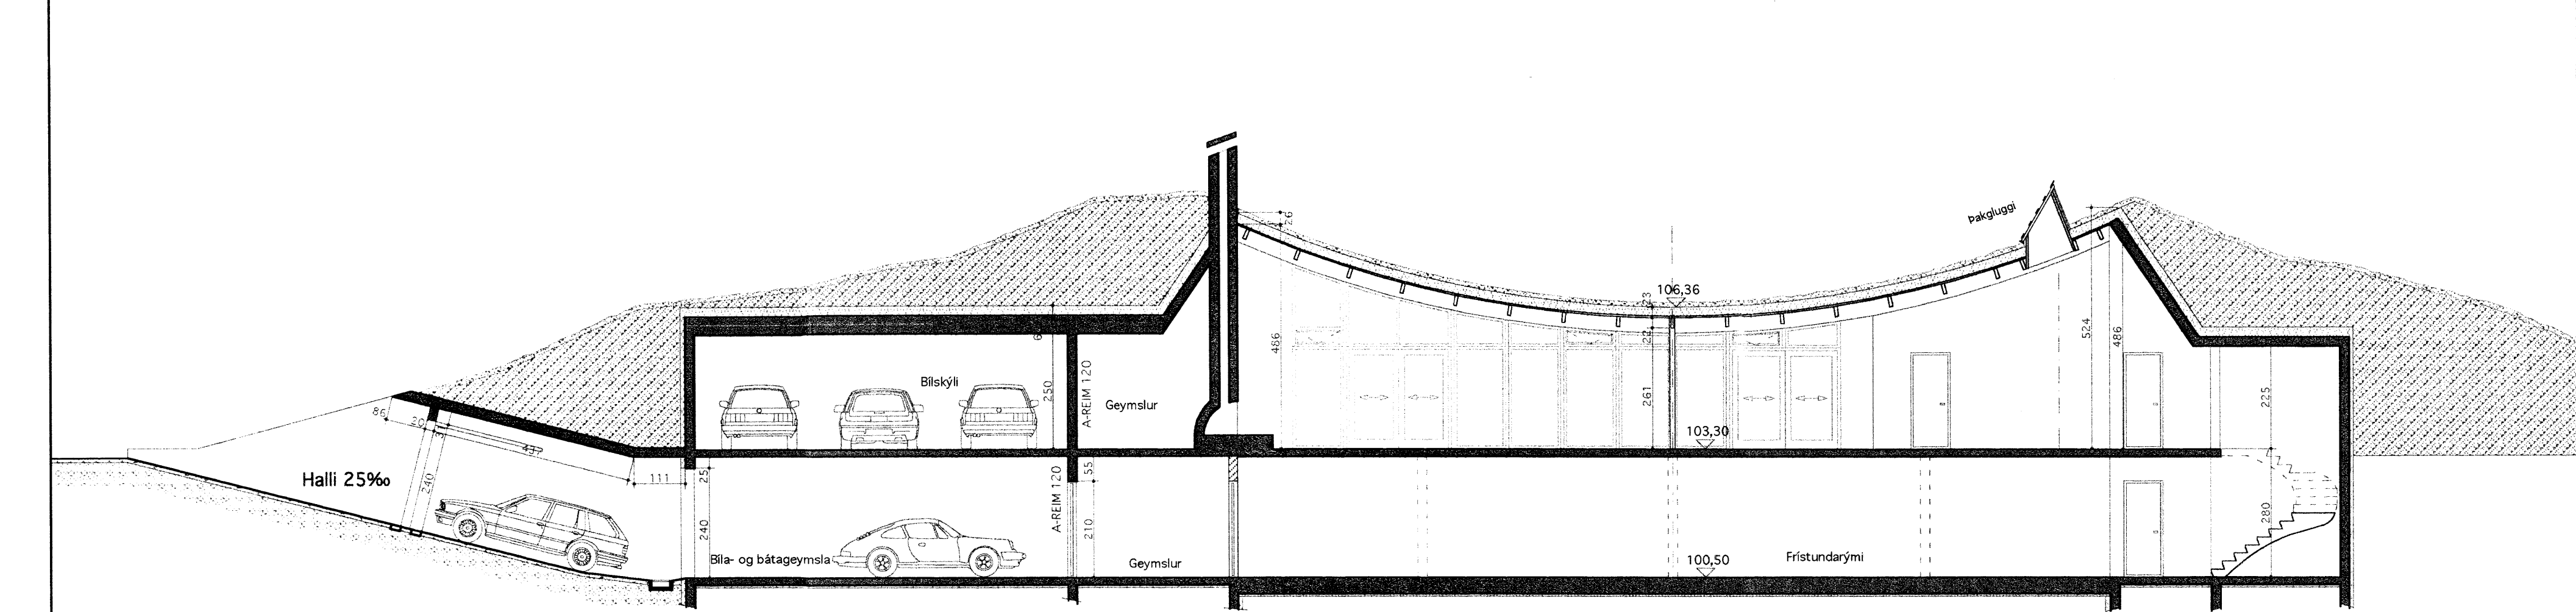

SNEIÐING B-B

Breytt 05.09.'06:
 Húsið var breiknað um 120 cm

VINNUSTOFA
 KÓPAVOGI



VESTURVÖR 9
 vífillark@simnet.is

VÍFILL MAGNÚSSON ARK. 171 238-4639

HALLA HANNESDÓTTIR TT. 220851-7889

Breytt 21.08.'05:
 Húsið stækkar um 40 m² og nýtt bílskýli undir hölnum austan megin.
 Breytt 08.03.'06:
 Kjallan undir öllu húsinu. Skábraut liggur að bátaskýlinu. Skráttu aðalgröf er 103,10.

HEITI SKALABREKKA I
 EIGN Einar Örn Jónsson
 TEIKN ÚTLIT - SNEIÐING
 Mkv. 1 : 100

DAGS. 27.06.'05
 TEIKN. VM
 SAMB.
 BREYTT. 21.08.'05
 08.03.'06
 05.09.'06

04

Handwritten signature