





Húsgind 1:50.

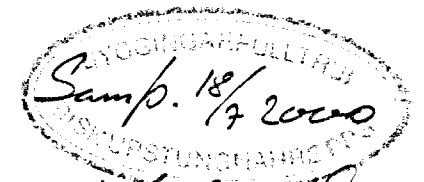

Vilhjálmur Einarsson

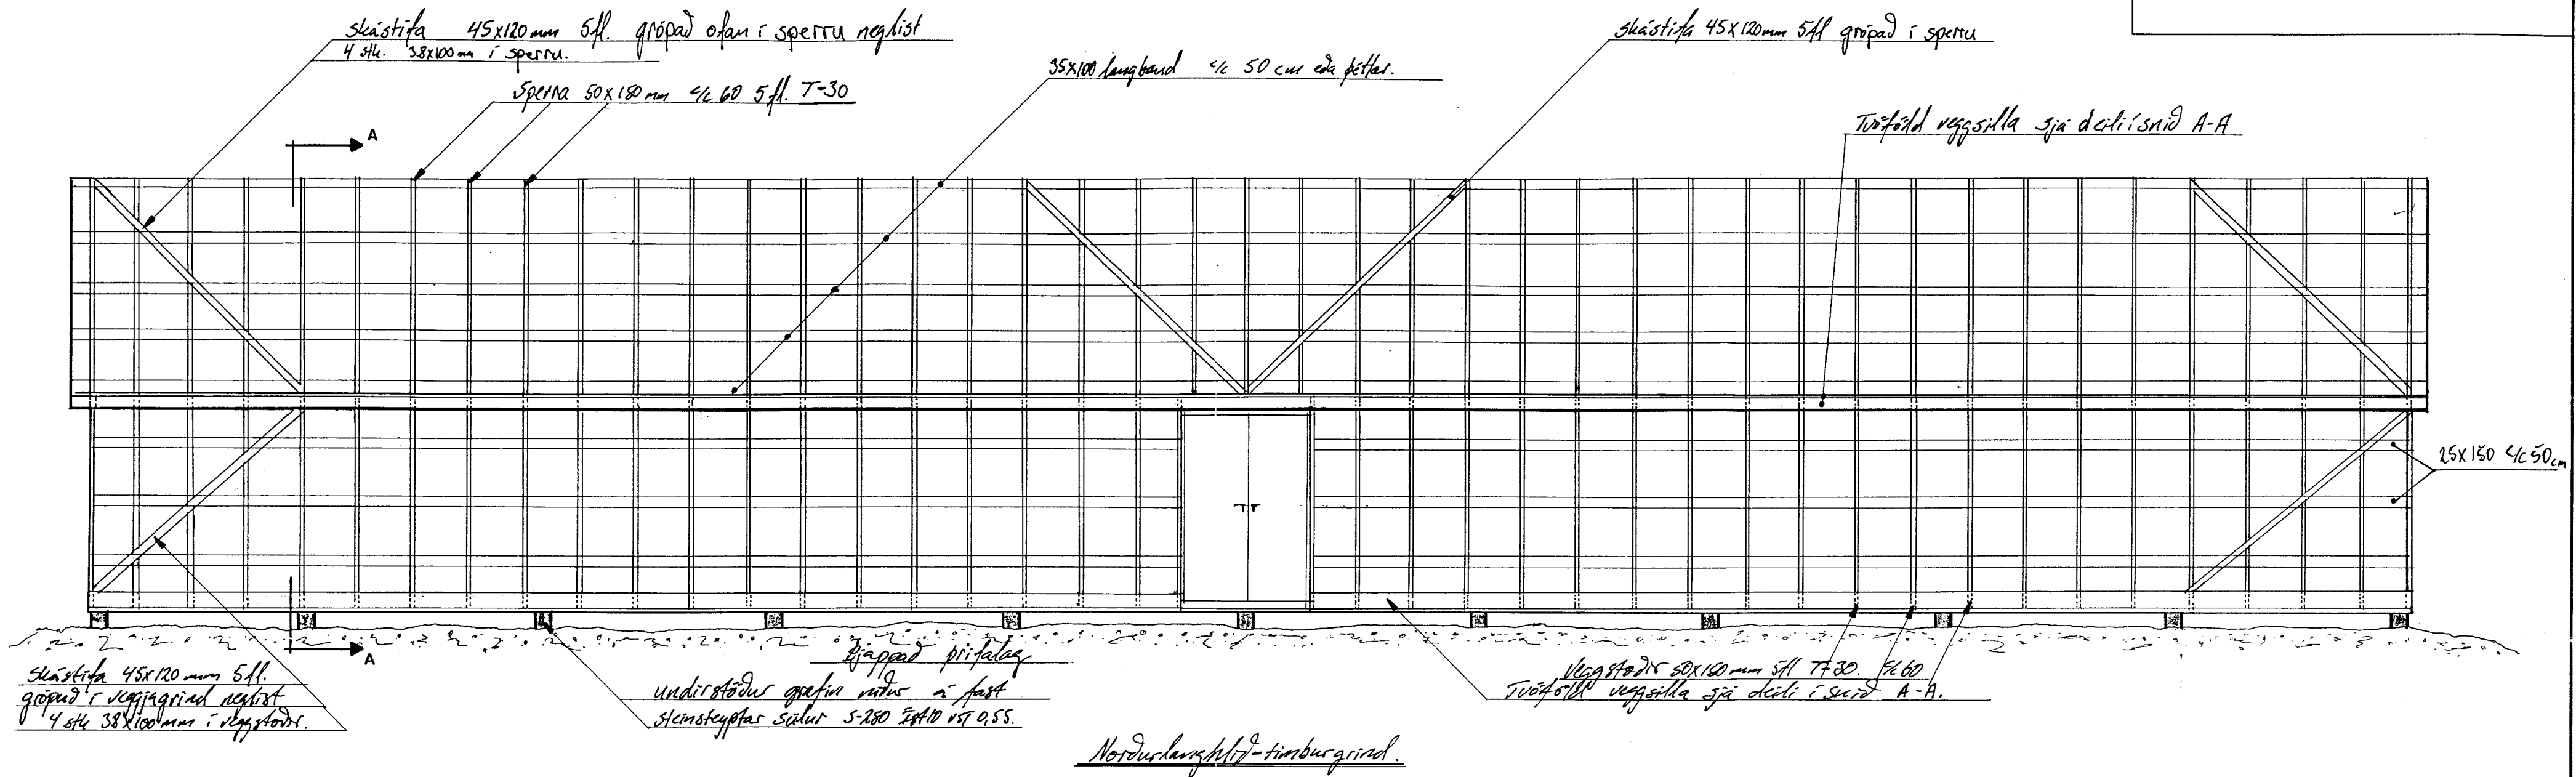

Almenningahloti-
ljósing á efri í grind.

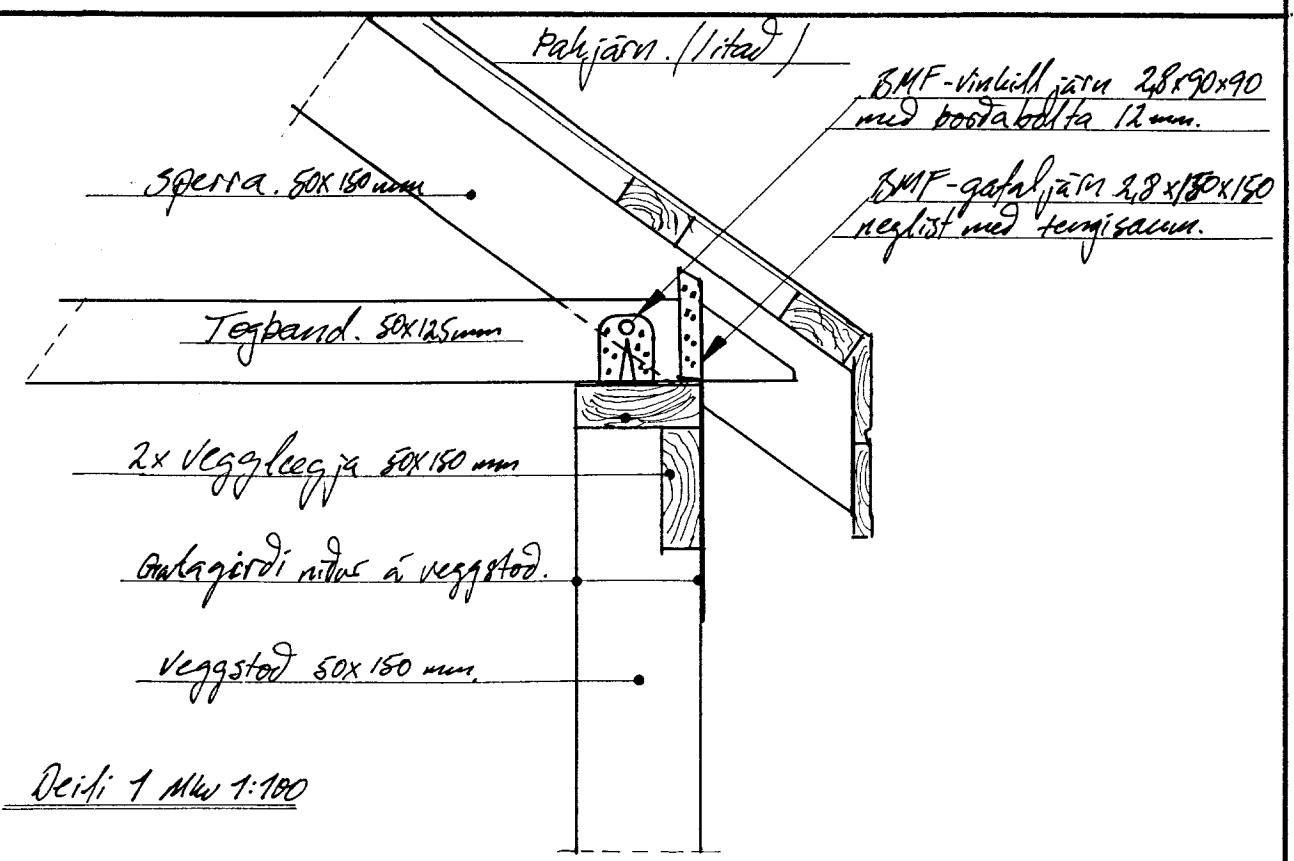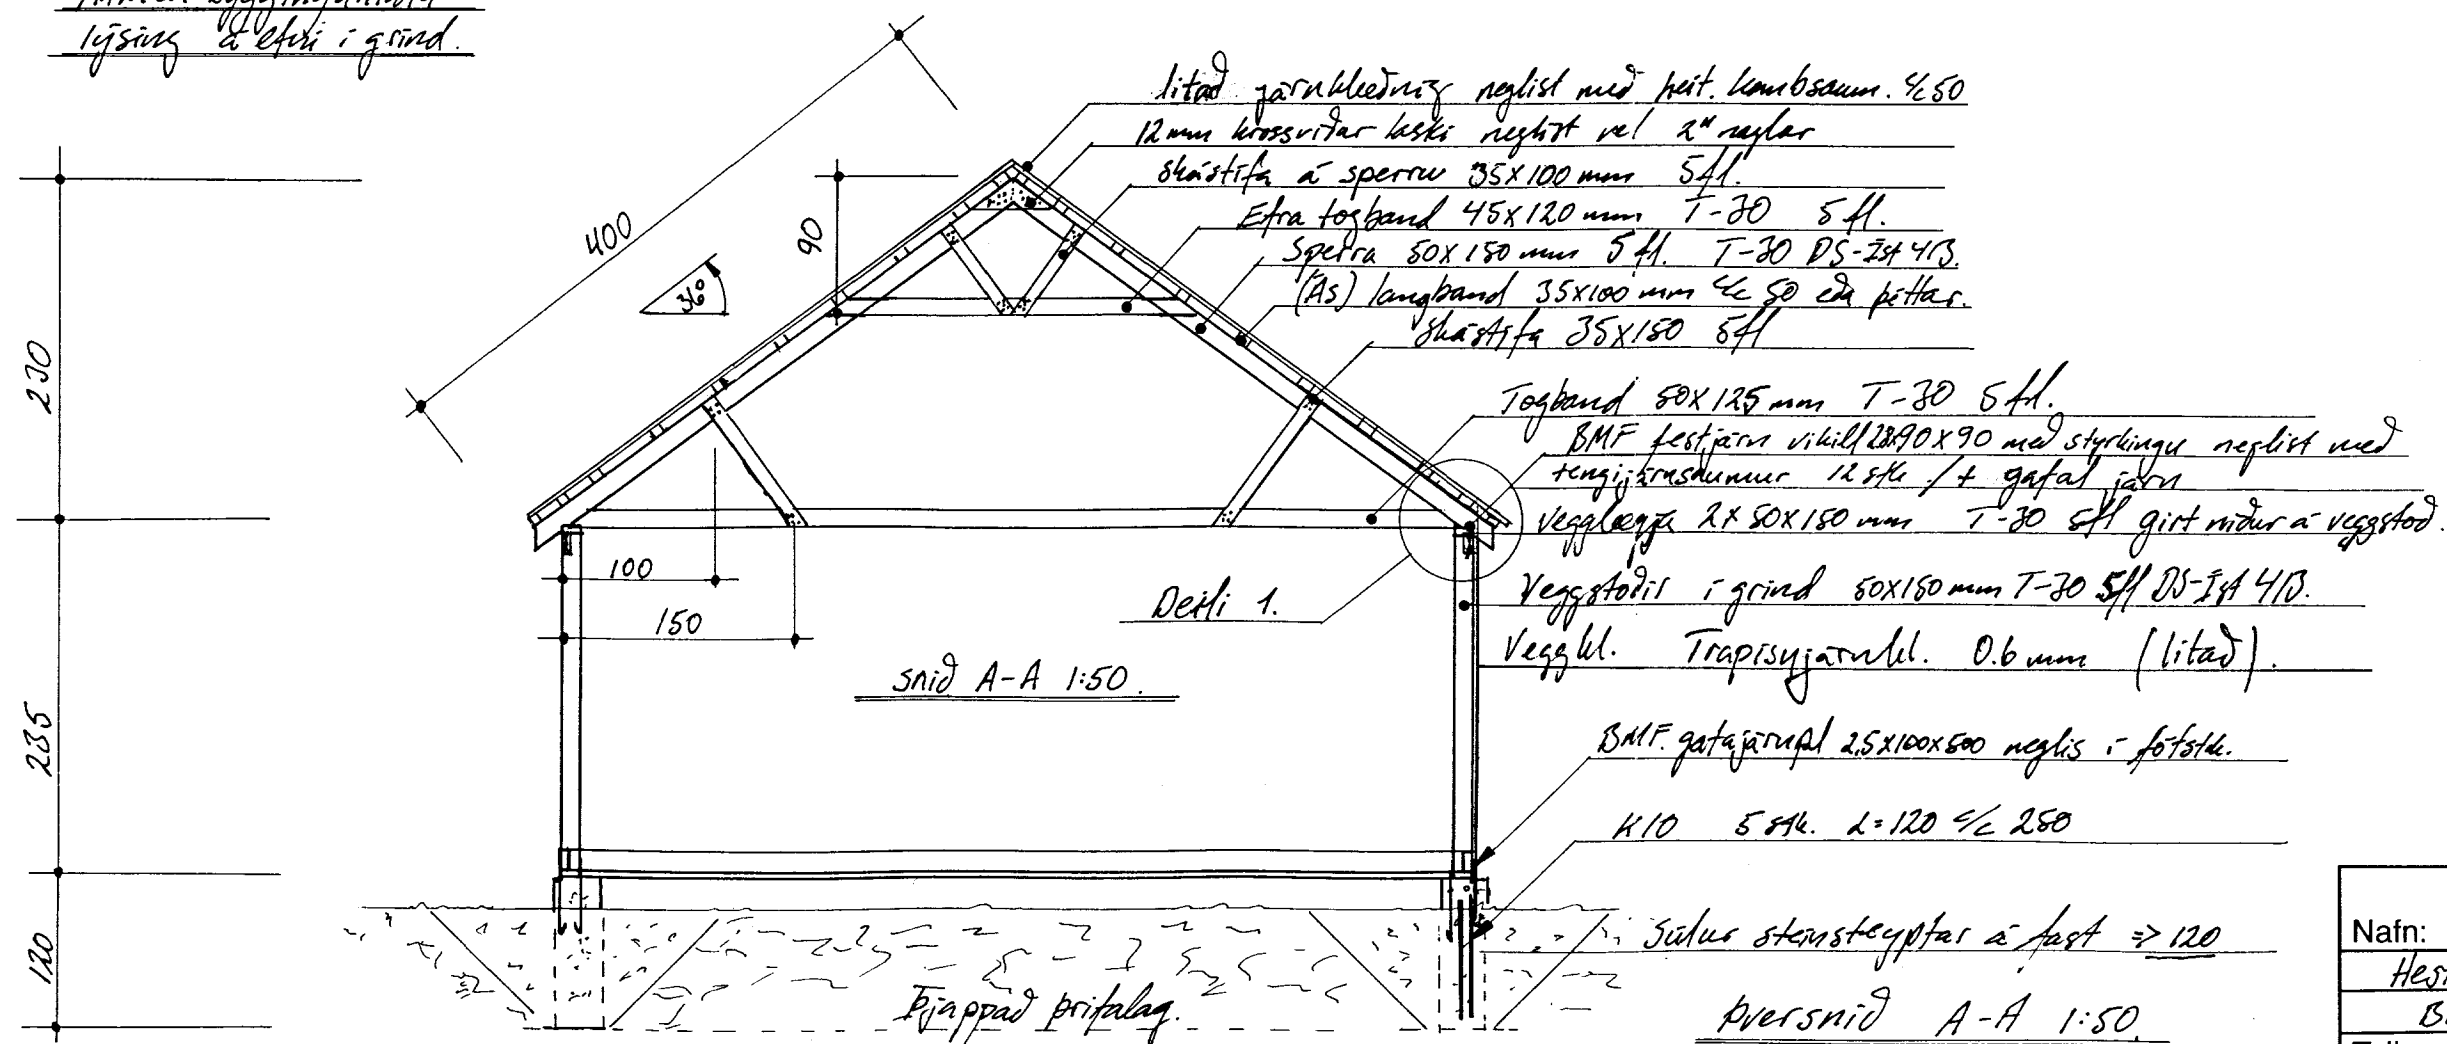

Allar breytingar óheimilar án samþykkis

Nafn: Þurðargind / Översnið deili, ljósing og málsettning	Mkv. 1:50/1:100
Hesthús => Svartarbotnar á Biskupstungunahafrett við Svarta Biskupstunguhreppur Reykholti 801 Selfoss Akersýsla	Dags. 18.06.00
Teiknað af: <i>Adnan Þell Gunnarsson</i> / <i>Tólsteinar</i>	Samb. HP6
	Teikningar nr. 03
	Verk nr. 0900
	Sími: 894 4142
	5613536

Þurð