


GRIND ER ÚR 48X148. SKRÚFA SKAL GRIND SAMAN MED 6 MM TRÉSKRÚFUM 3 STK Í SAMSKYTTI. UTAN Á GRIND KOMI 9 MM GRENIKROSSVIBUR LIMDUR MED POLYRETHANLIMI OG NEGLDUR Í STÖÐIR OG LAUS HOLT MED 1 1/2" GALV. c/c 100.


BOLTAD VÍÐ STÖÐIR MED 2 STK 12mm BOLTUM. SKÍFA ER 50X50X4

GRIND ER ÚR 48X148. SKRÚFA SKAL GRIND SAMAN MED 6 MM TRÉSKRÚFUM 3 STK Í SAMSKYTTI. UTAN Á GRIND KOMI 9 MM GRENIKROSSVIBUR LIMDUR MED POLYRETHANLIMI OG NEGLDUR Í STÖÐIR OG LAUS HOLT MED 1 1/2" GALV. c/c 100.

BMF 105x105 MED STYRKINGU. 10 MM BOLTI Í SITT HVORN VÆNG. SKÍFA 40x40x4. NEGLT Í BÁÐAR HLIÐAR MED 4 STK KAMBSAUM 40/50.

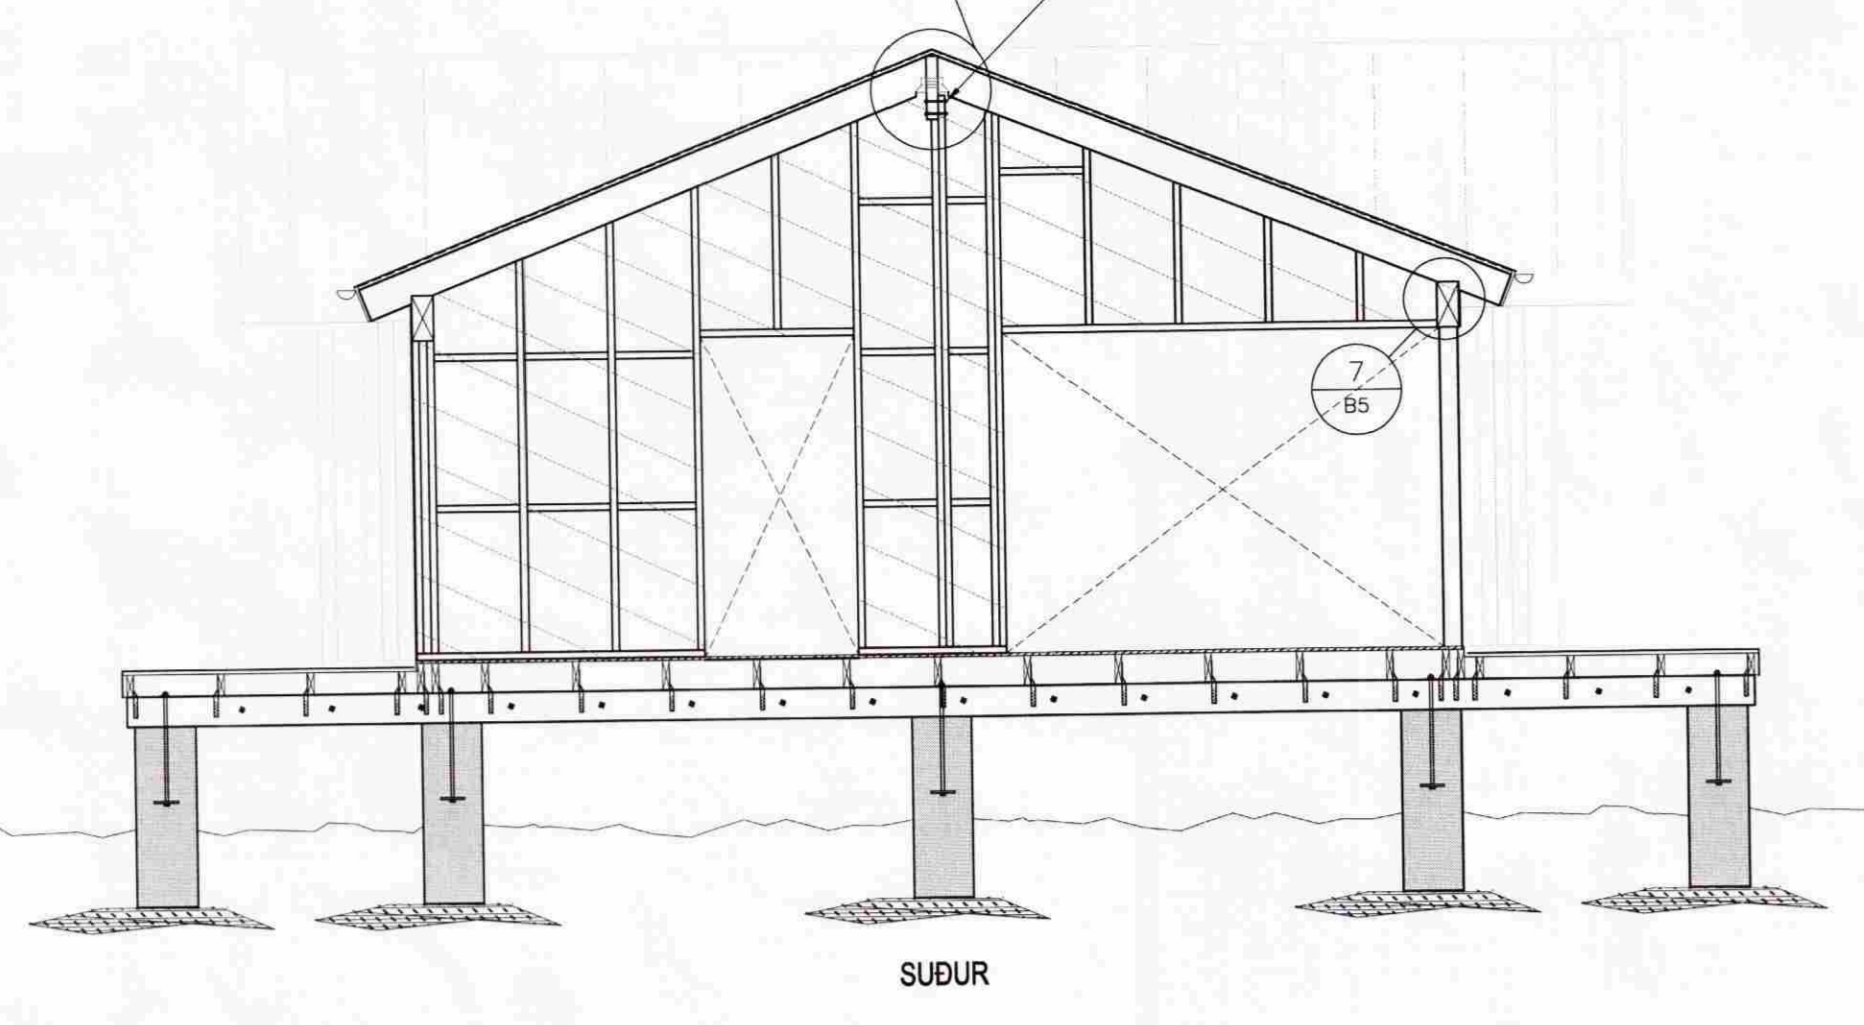

SÚÐUR

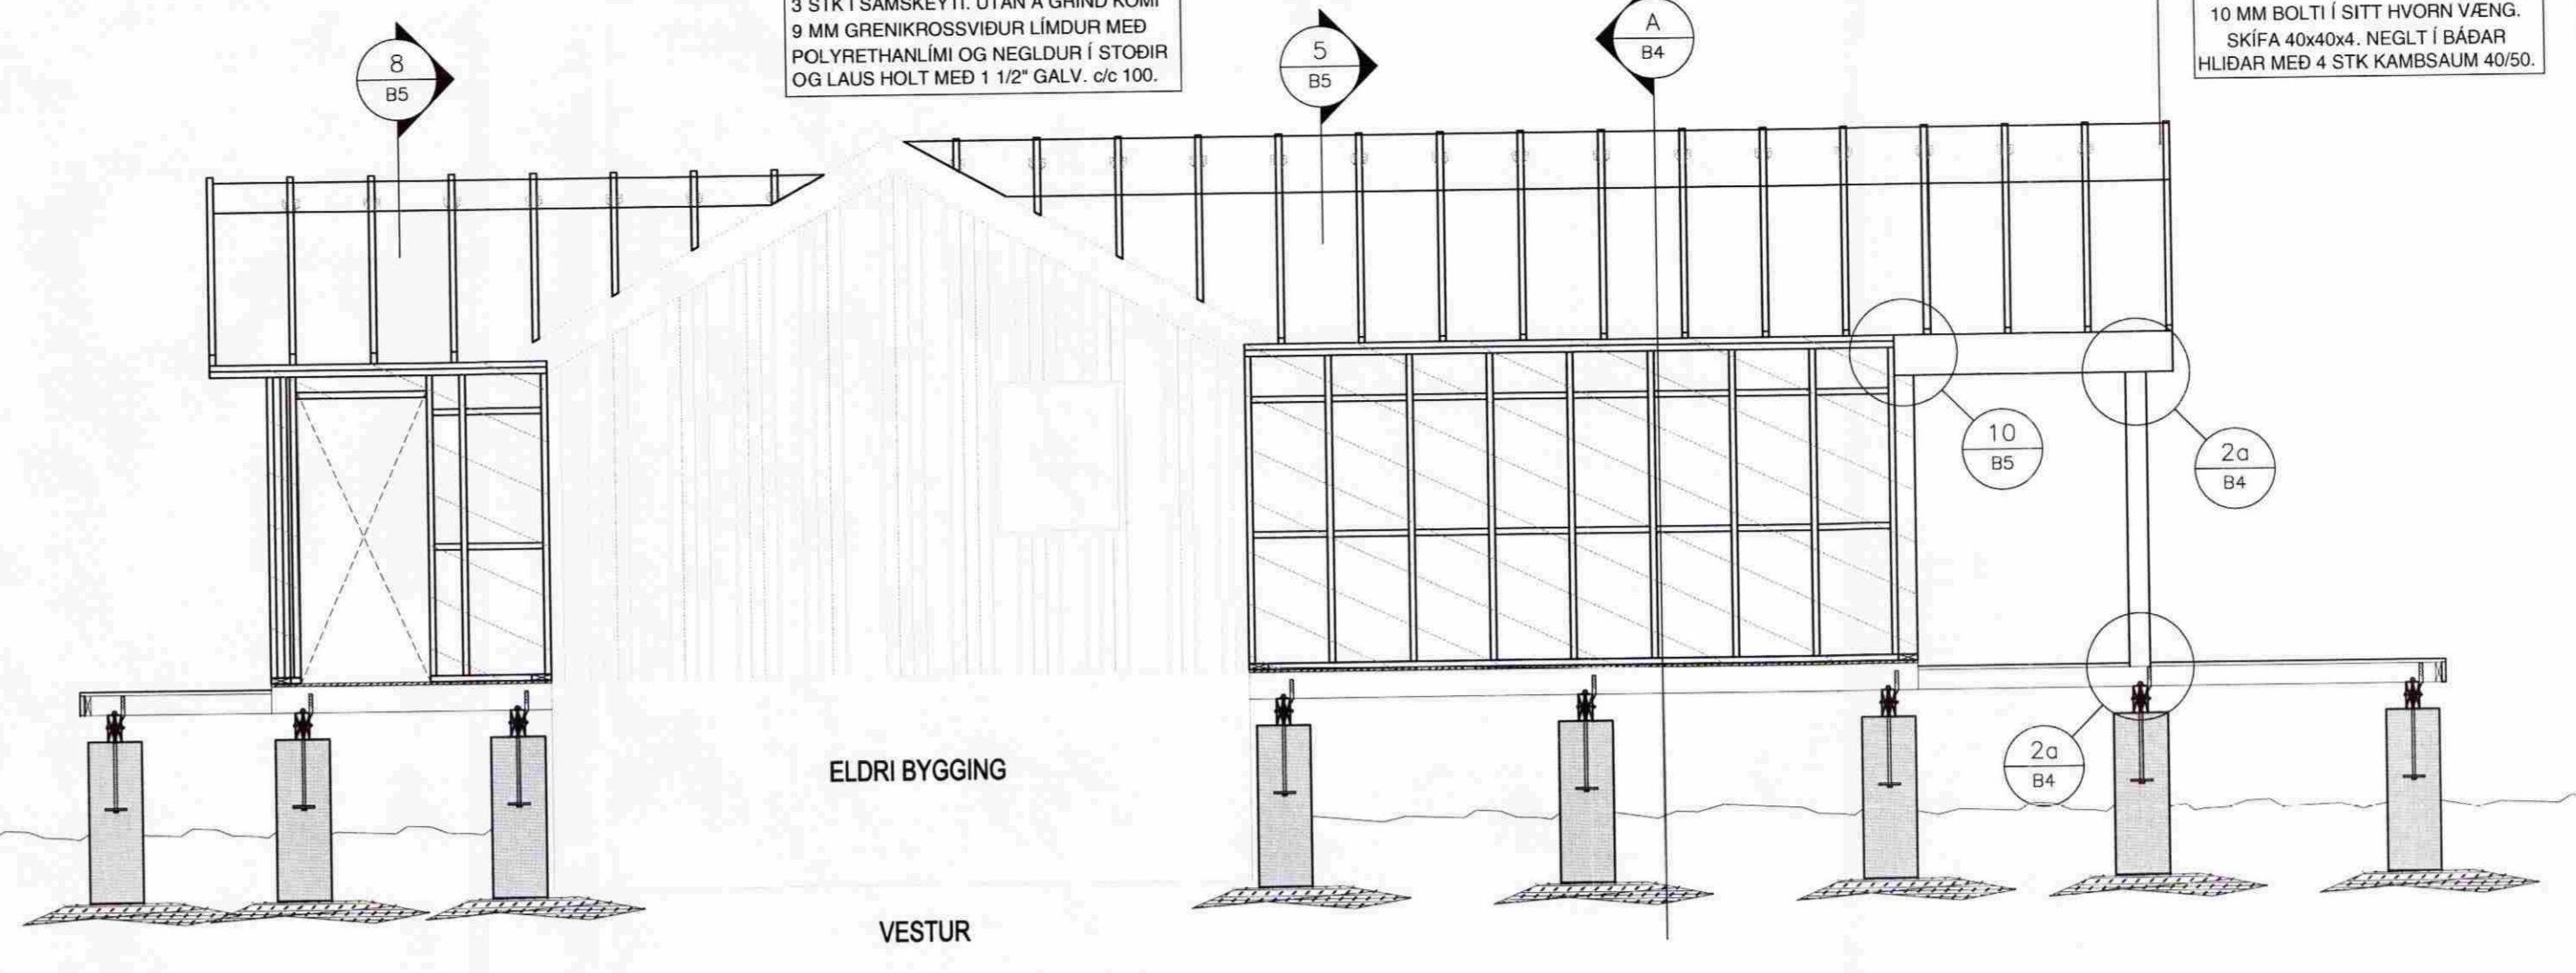


ELDRI BYGGING

VESTUR


GRIND ER ÚR 48X148. SKRÚFA SKAL GRIND SAMAN MED 6 MM TRÉSKRÚFUM 3 STK Í SAMSKYTTI. UTAN Á GRIND KOMI 9 MM GRENIKROSSVIBUR LIMDUR MED POLYRETHANLIMI OG NEGLDUR Í STÖÐIR OG LAUS HOLT MED 1 1/2" GALV. c/c 100.

BMF 105x105 MED STYRKINGU. 10 MM BOLTI Í SITT HVORN VÆNG. SKÍFA 40x40x4. NEGLT Í BÁÐAR HLIÐAR MED 4 STK KAMBSAUM 40/50.

GRIND ER ÚR 48X148. SKRÚFA SKAL GRIND SAMAN MED 6 MM TRÉSKRÚFUM 3 STK Í SAMSKYTTI. UTAN Á GRIND KOMI 9 MM GRENIKROSSVIBUR LIMDUR MED POLYRETHANLIMI OG NEGLDUR Í STÖÐIR OG LAUS HOLT MED 1 1/2" GALV. c/c 100.

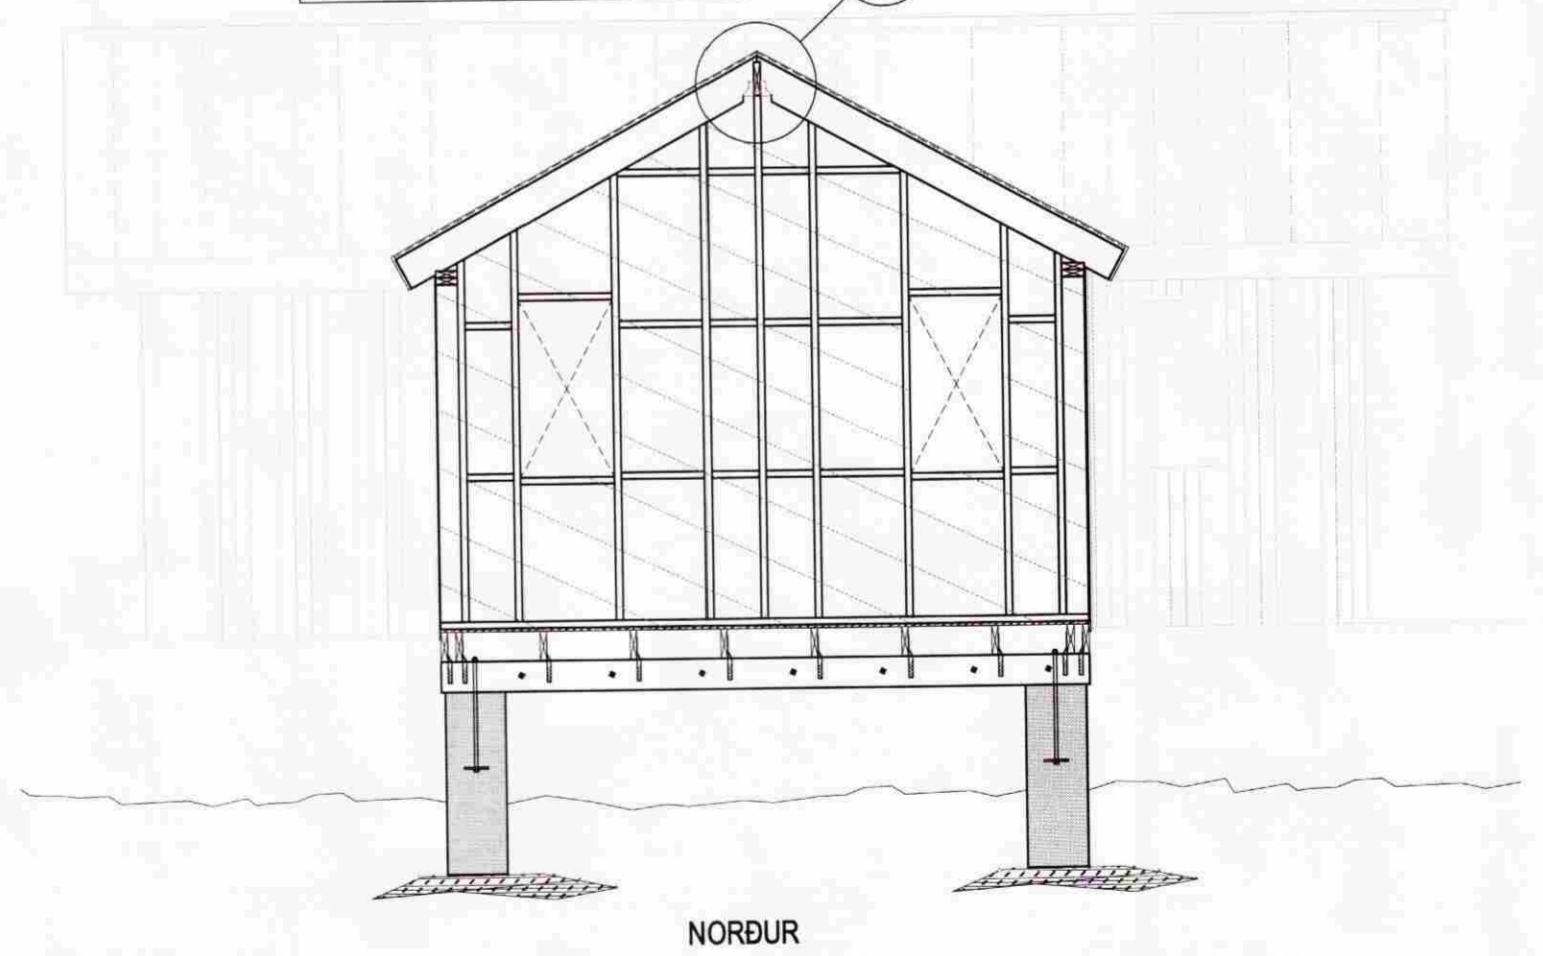

NORÐUR

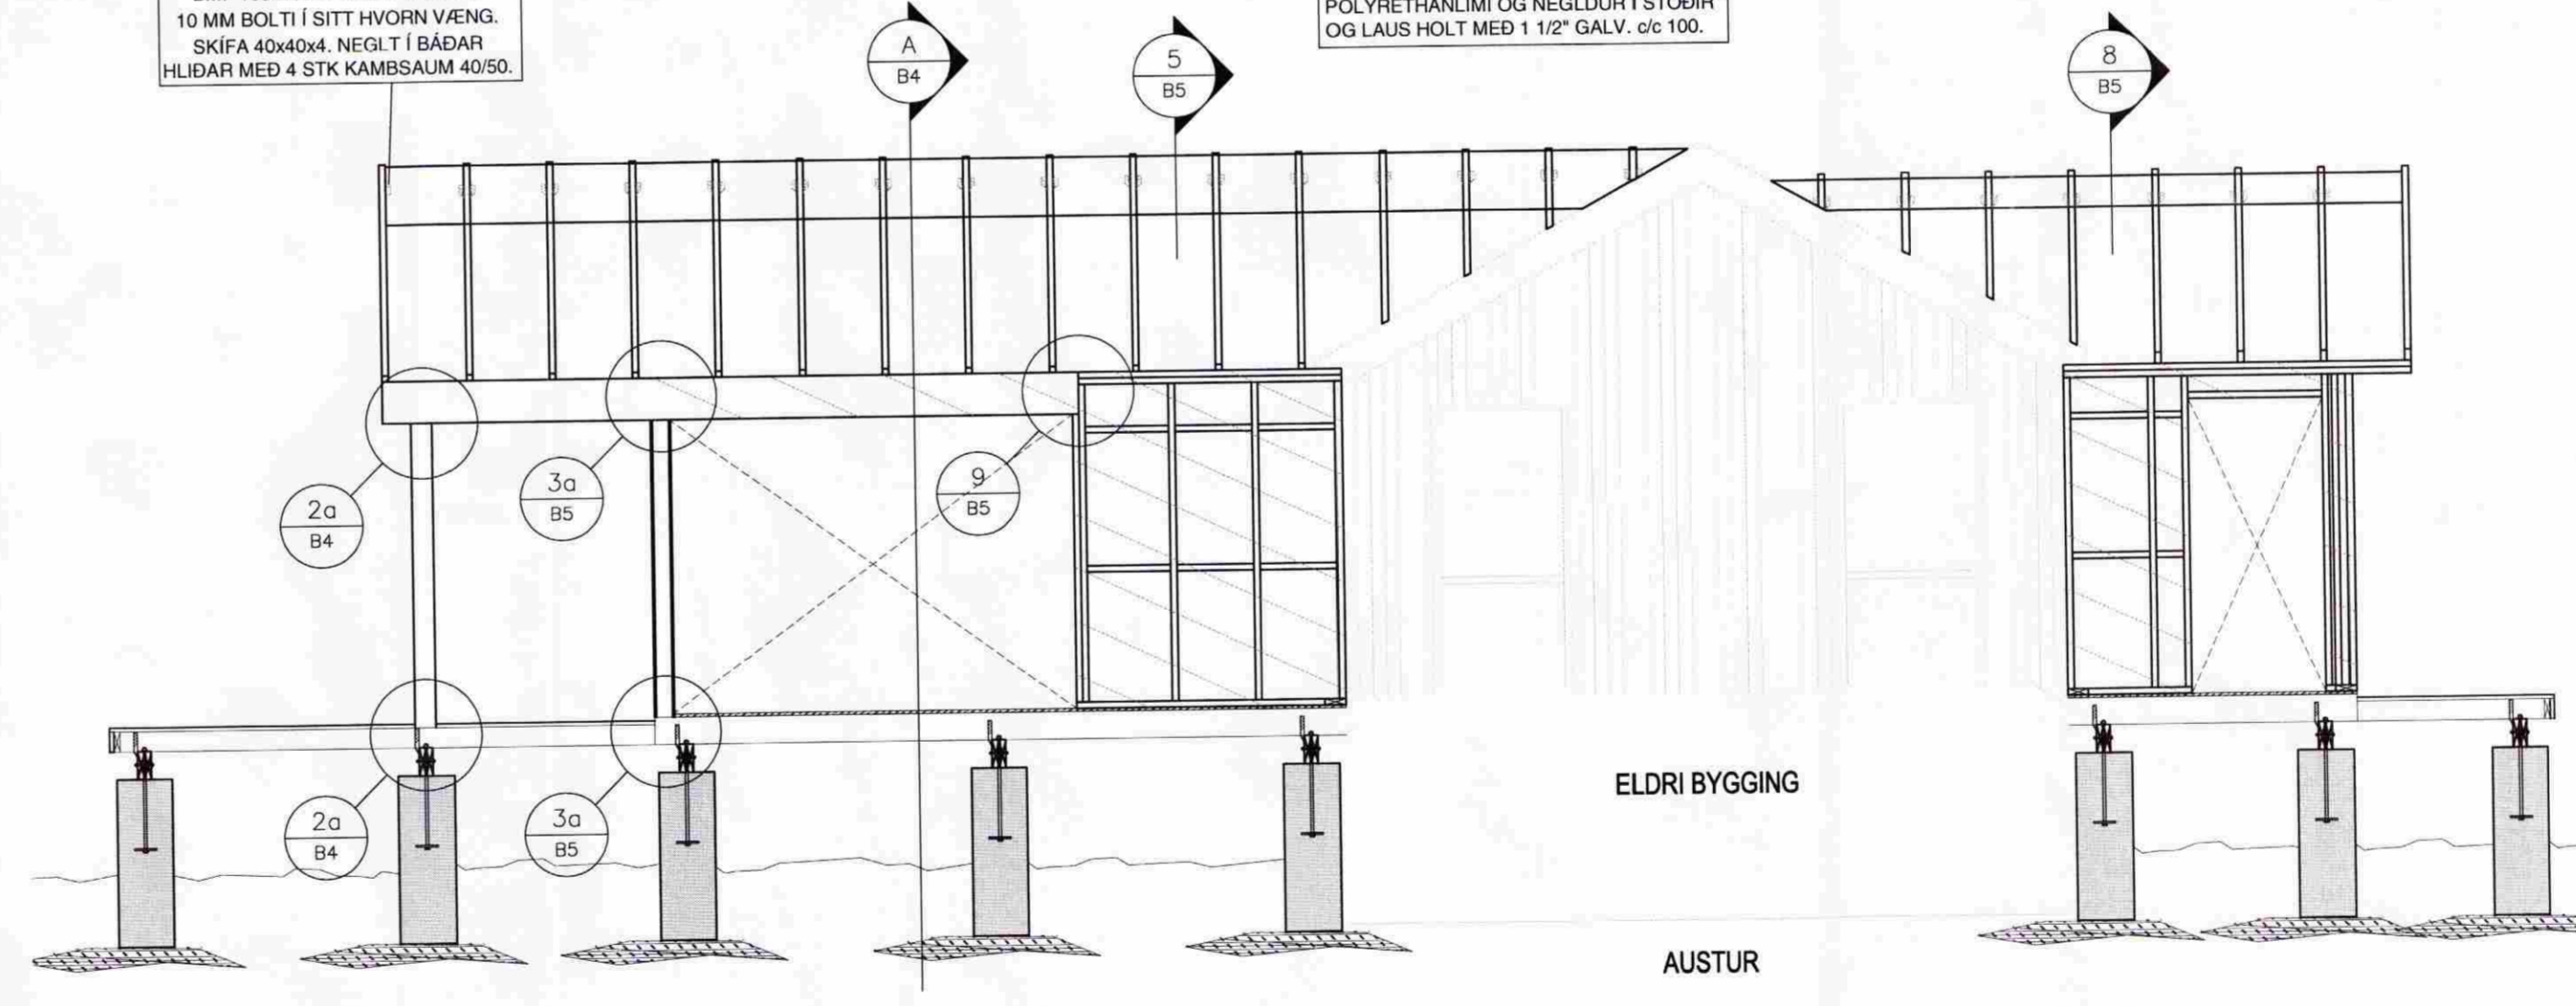

ELDRI BYGGING


AUSTUR

SKÝRINGAR


Kótar eru í m.y.s
Málsetningar eru í mm

- Merkir hæðarkóti í sniði
- Merkir hæðarkóti í plani
- Merkir þykkt plötu

Sjá einnig skýringarblað

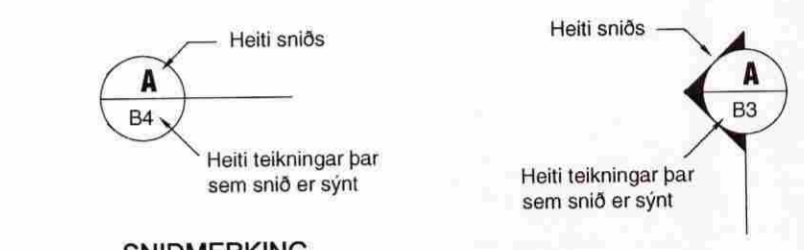

SNIDMERKING

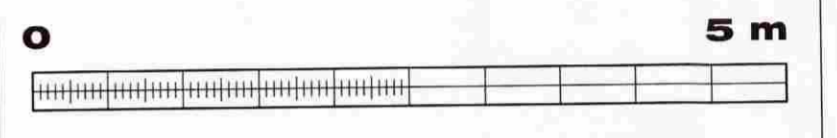

M. 1:50

BREYTINGAR

Sambýkkt Sambýkkt aðalhönnuðar
Paul Björnsson

VERKFRÆÐISTOFA ERLENDS BIRGISSONAR
Bæjarfind 4 201 Kópavogi
Sími 564 3322 Fax 564 3324
Netfang veb@veb.is, GSM 898 1198
Ráðgjafandi verkfræðisjónusta

VERKHEITI
**SKÁLABREKKA SUMARHÚS
ÞINGVELLIR, BLÁSKÓGARBYGGÐ**

Teikning nr
B6

HEITI TEIKNINGAR
HLIÐARMYNDIR

| | | | | |
|------------------------|---------------|---------------|----------------|-------------------------|
| Dagsetning Sept '08 | Teiknað MC | Hannað ESB | Kvarði 1:50 | Töluheiti 281156-239 |
|------------------------|---------------|---------------|----------------|-------------------------|