




Suðurhlið  
1:50

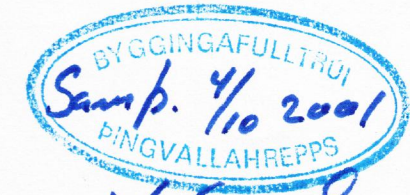

Heiður Elimarsson

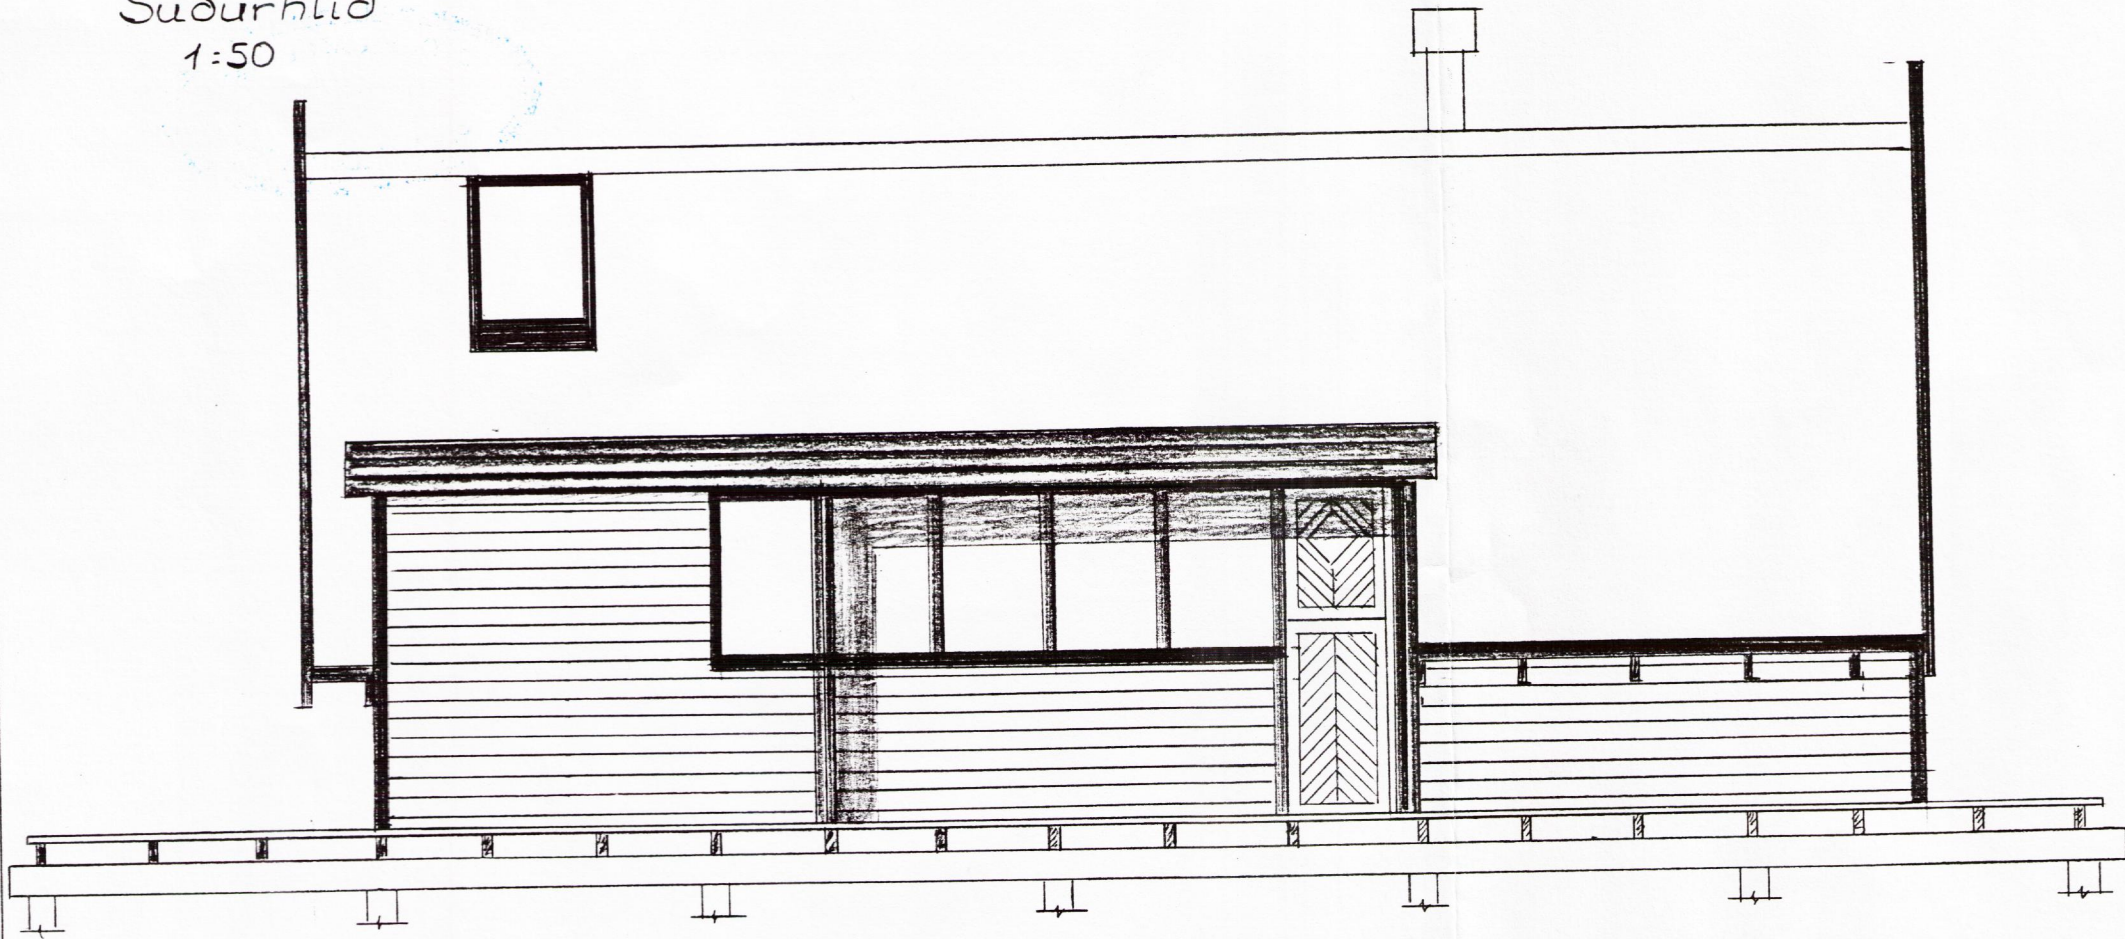

Vesturhlið  
1:50

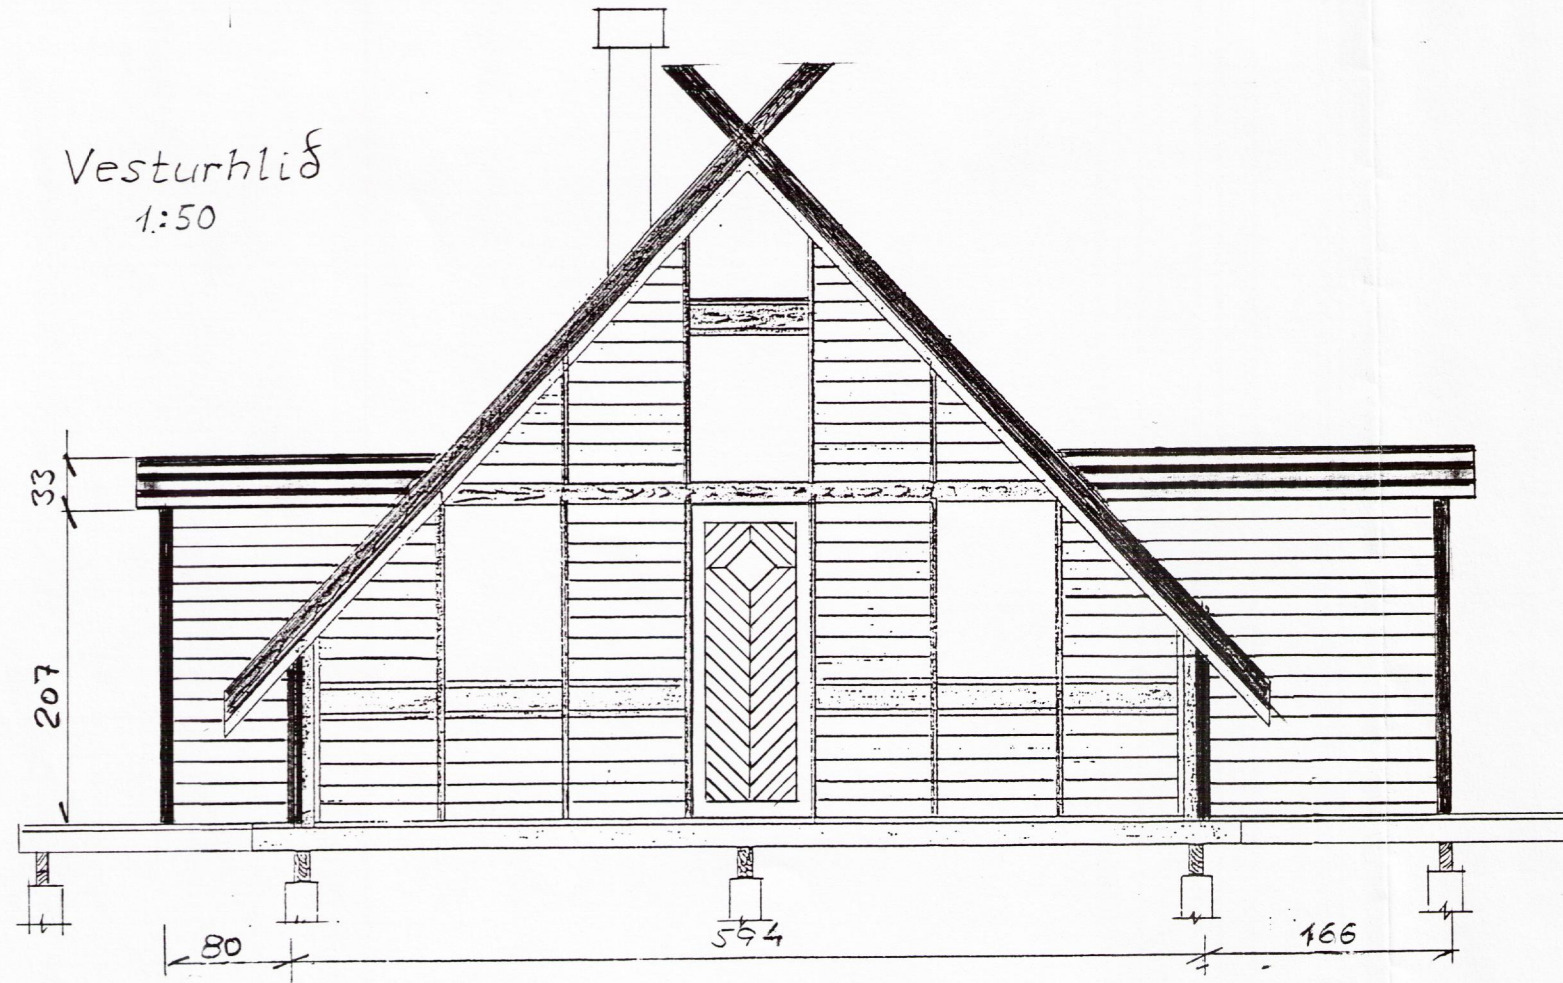

Sumarþústaður  
Byggingarefni: timbur

Stærð fyrir breytingu: 55,9 m<sup>2</sup>  
Stærð eftir breytingu: 62,8 m<sup>2</sup>

Breyting sept. 2001	M	Stækkun svefnherbergi og eldhús
Breyting júlí 1998	M	Lenging til austurs
Fyrst teiknað 1975		Heiðar Elimarsson, húsmíðameistari
Hálsakot		Skálabrekka, Þingvallahreppi
Sept. 2001	1:50	Eigandi =
A.SVAN.	Nr. 7	Andrés Svanbjörnsson, byggingarverkfræðingur