



Samþykkt
 16 MAI 2006
[Signature]
 Byggingarfulltrúi ungsveita Árnessýslu

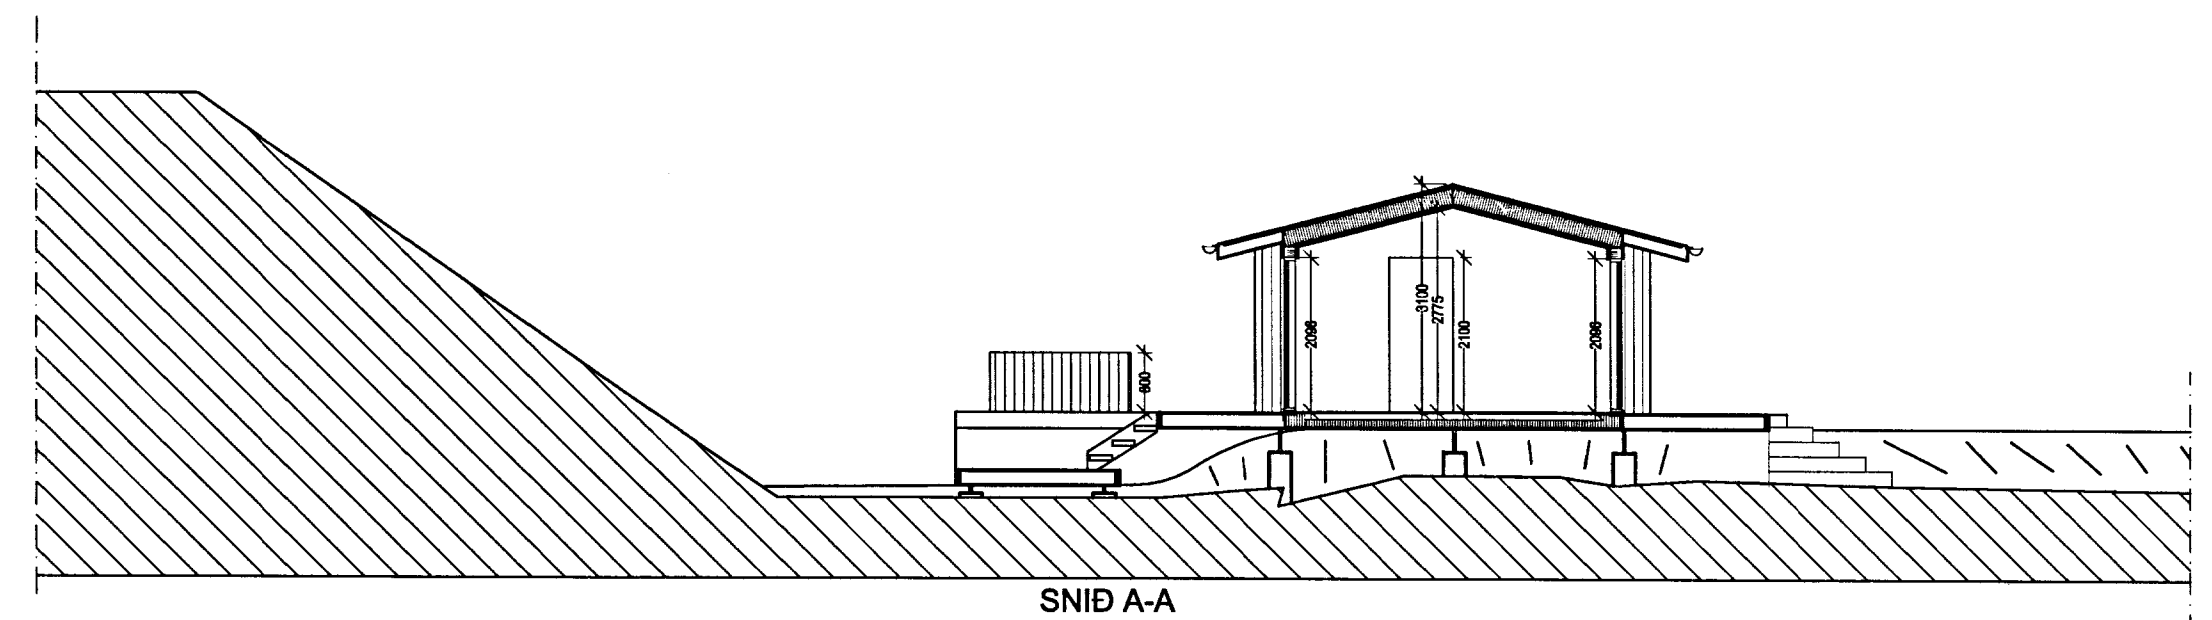

SNID A-A

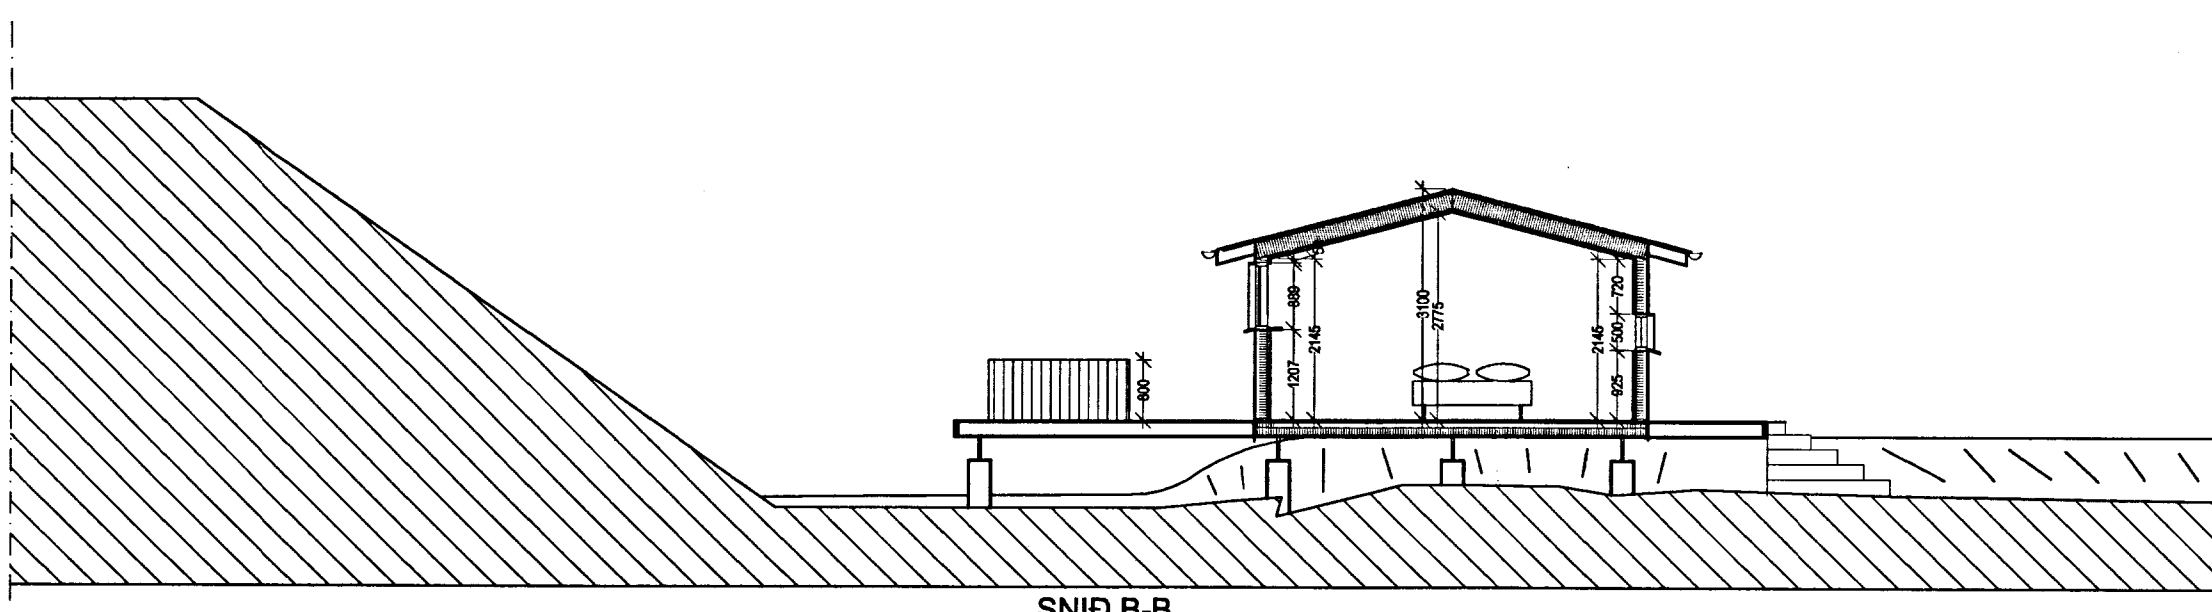

SNID B-B

SR.	DAÐ	ÞEYTING	REKIL	TEKIL

á stofunni arkitektar
 Bergstaðastræti 10. Rvk. Sími 551 1460. Stofni@stofunni.is

Finnur Björgvínsson, arkitekt FAI KT: 180946-3069

Hilmar Þór Björnsson, arkitekt FAI KT: 280845-3109

Sigríður Ólafsdóttir, arkitekt FAI *Sigríður Ólafsdóttir* KT: 071070-5069

HLÍÐARKOT - Sumarhús
 Byggingaefndateikning
 Sneiðingar A-A og B-B
 LANDM. 1:70 779
 SAMÞYKKT
 KT. 860589-1399

KVAFRÍ: 1:100
 TEKIL NR. 06.12
 REKIL NR. 10.06.2006
 A-BS-001