

2"x8 GÓLFBITAR SÉU FESTIR VIÐ DREGERA MEÐ 2x BMF TAGÁSEANKER 210, NEGLD MEÐ


6 STK. KAMBSAUM 40/40 Í HVORN VANGA c/c 1200, EIN SLÍK FESTING SKAL VERA VIÐ HVERT HORN HÚSSINS OG NÆSTA 600 FRÁ HENNI, SÍÐAN c/c 1200

SKV FORRITINU SIMPSON STRONG TIE HJÁ BMF VERÐA DREGERAR AÐ VERA FESTIR VIÐ STEYPUUNDIRSTÖÐUR Á 22 STÖÐUM,.

MEÐ MEIRA EN 136 KAMBSAUMUM 40/40 MEÐ GATABANDI 25x2 AKKERÐ INNSTEYPT Í STEYPUBITUNUM


EDA NOTA STEYPUAKKERI FMB 2540 22 STK. DREIFT Á ALLT HÚSIÐ ÞETTA ERU LÁGMARKSKRÖFUR EN TALÍÐ ER RÉTT AÐ FJÓLGA ÞESSU UM 20% EF HÚSIÐ VERÐUR STAÐSETT YFIR 80 METRA HÆÐARLÍNU MEÐ ÁHERSLU Á HORNÞUNKA HÚSSINS. MÆLT ER MEÐ AÐ HAFNA 30 FESTIPUNKA STÖÐA OG GÓLFBITA VIÐ DREGERA

1 Útkall úr Sniði 2  
1:5

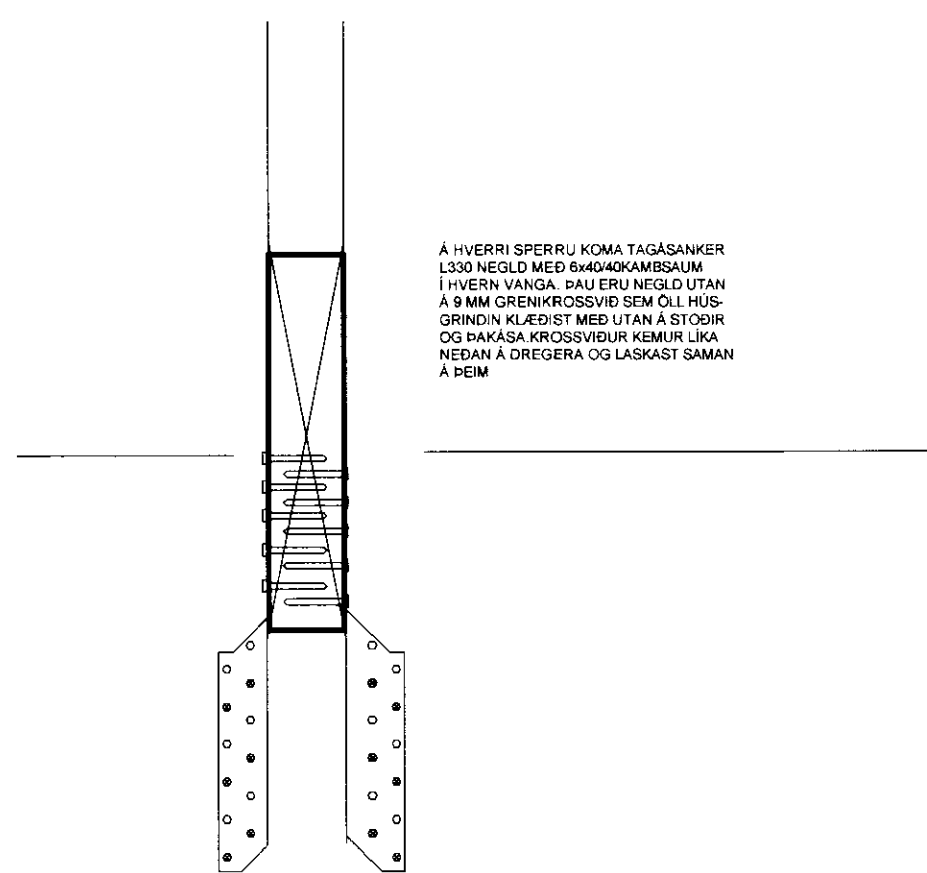


Á HVERRI SPERRU KOMA TAGÁSEANKER LÖSD NEGLD MEÐ 8MM KAMBSAUM Í HVORN VANGA. ÁHVERFUMESDÍTTAN Á 8MM GRENKROSSVIÐ SEM ÖLL HUS GRINDIR KLIPJÓTT MEÐ STAN Á STÖÐUR OG RAKKASA KROSSVIÐIR KEMUR LÍKA NEÐAN Á DREGERA OG LASKASTI SAMAN Á ÞEM

15 MM KROSSVIÐSLASKI NEGLDUR MEÐ MINNST 10 STK 5 MM HEFTUM HVORU MEGIN

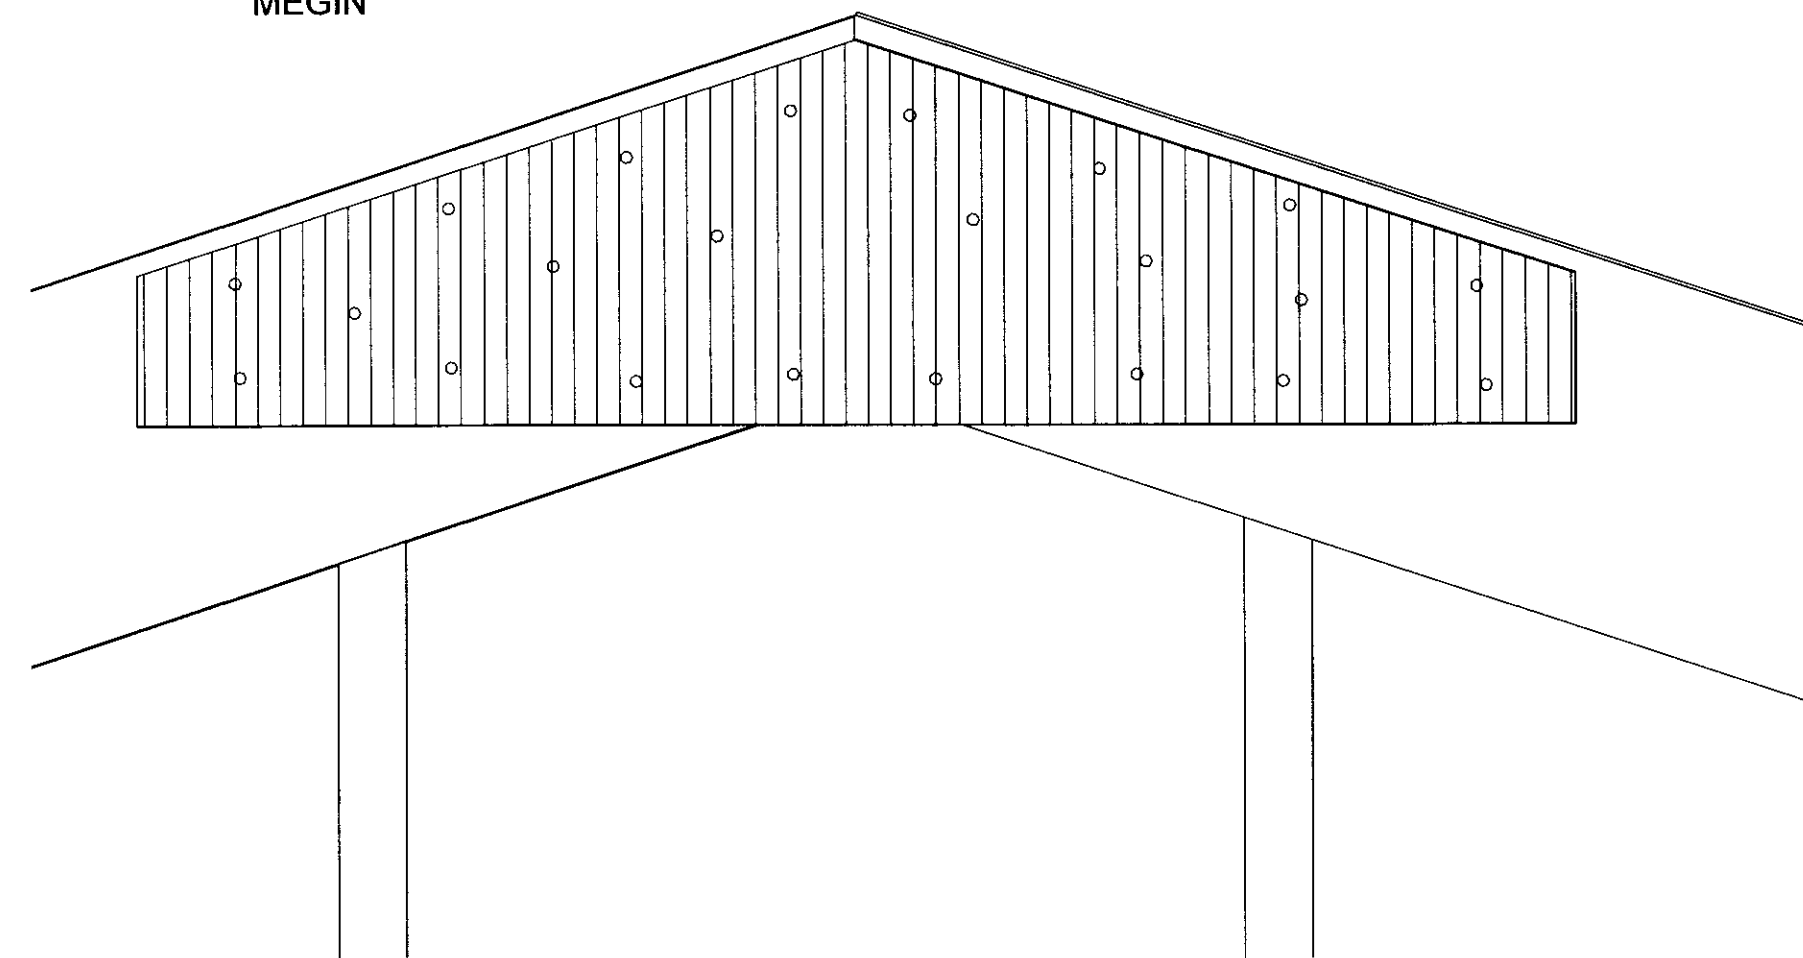

3 Detail 0  
1:5

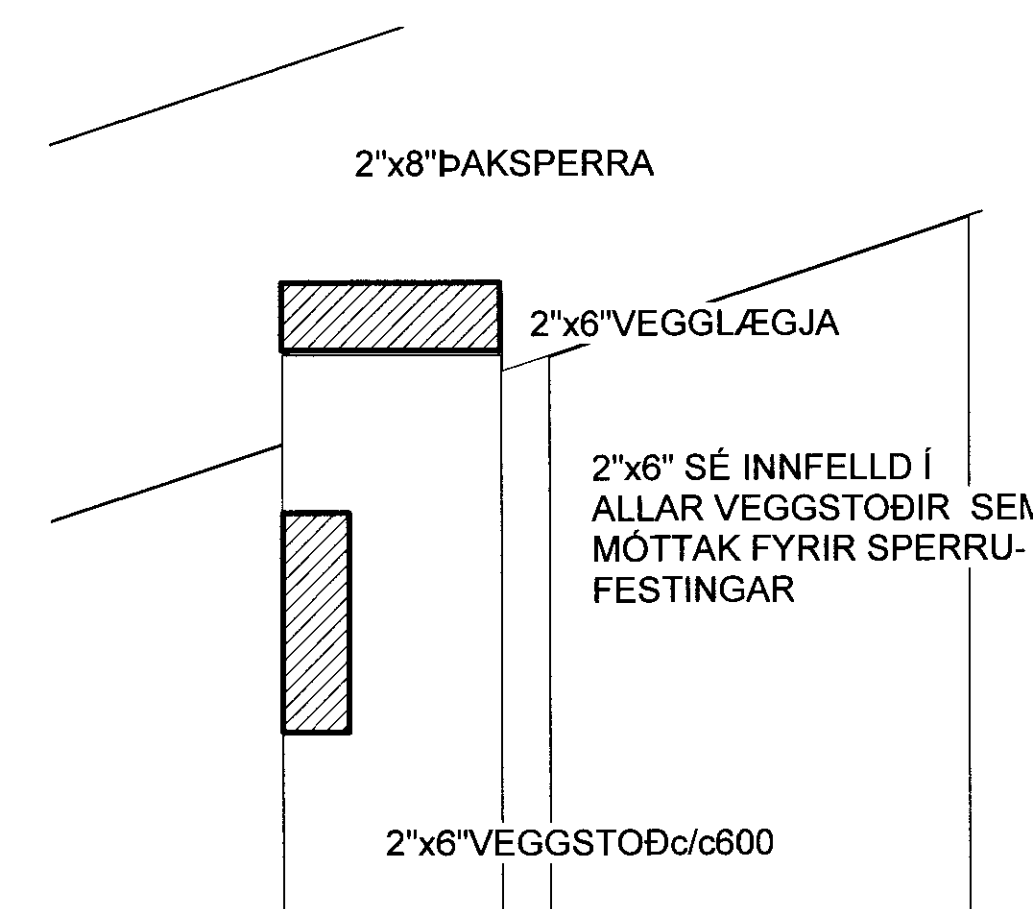

2"x8"ÞAKSPERRA

2"x6"VEGGLÆGJA

2"x6" SÉ INNFELLD Í ALLAR VEGGSTÖDIR SEM MÖTTAK FYRIR SPERRUFESTINGAR

2"x6"VEGGSTÖÐ c/c600

4 Detail 4  
1:5

2 Callout of Section 4  
1:5

MÓTTEKIÐ  
03 JUNÍ 2010  
Byggingarfræðingur  
HALLSTEINN

**HALLSTEINN**  
Halldór Jónsson verkfræðingur  
Bæjarlínd 4 200 Kópavogur sími 8921630

**B 04**

Dags. MAÍ 2010 Hannað: HJ

SUMARHÚS VIÐ SKÁLABREKKU

FESTINGAR-DEILI

Mælikvarðar 1:5