



MÓTTEKID
 03 JUNI 2010
 Bygginguáttir: uppgr. Árnessýslu og Flóahv.

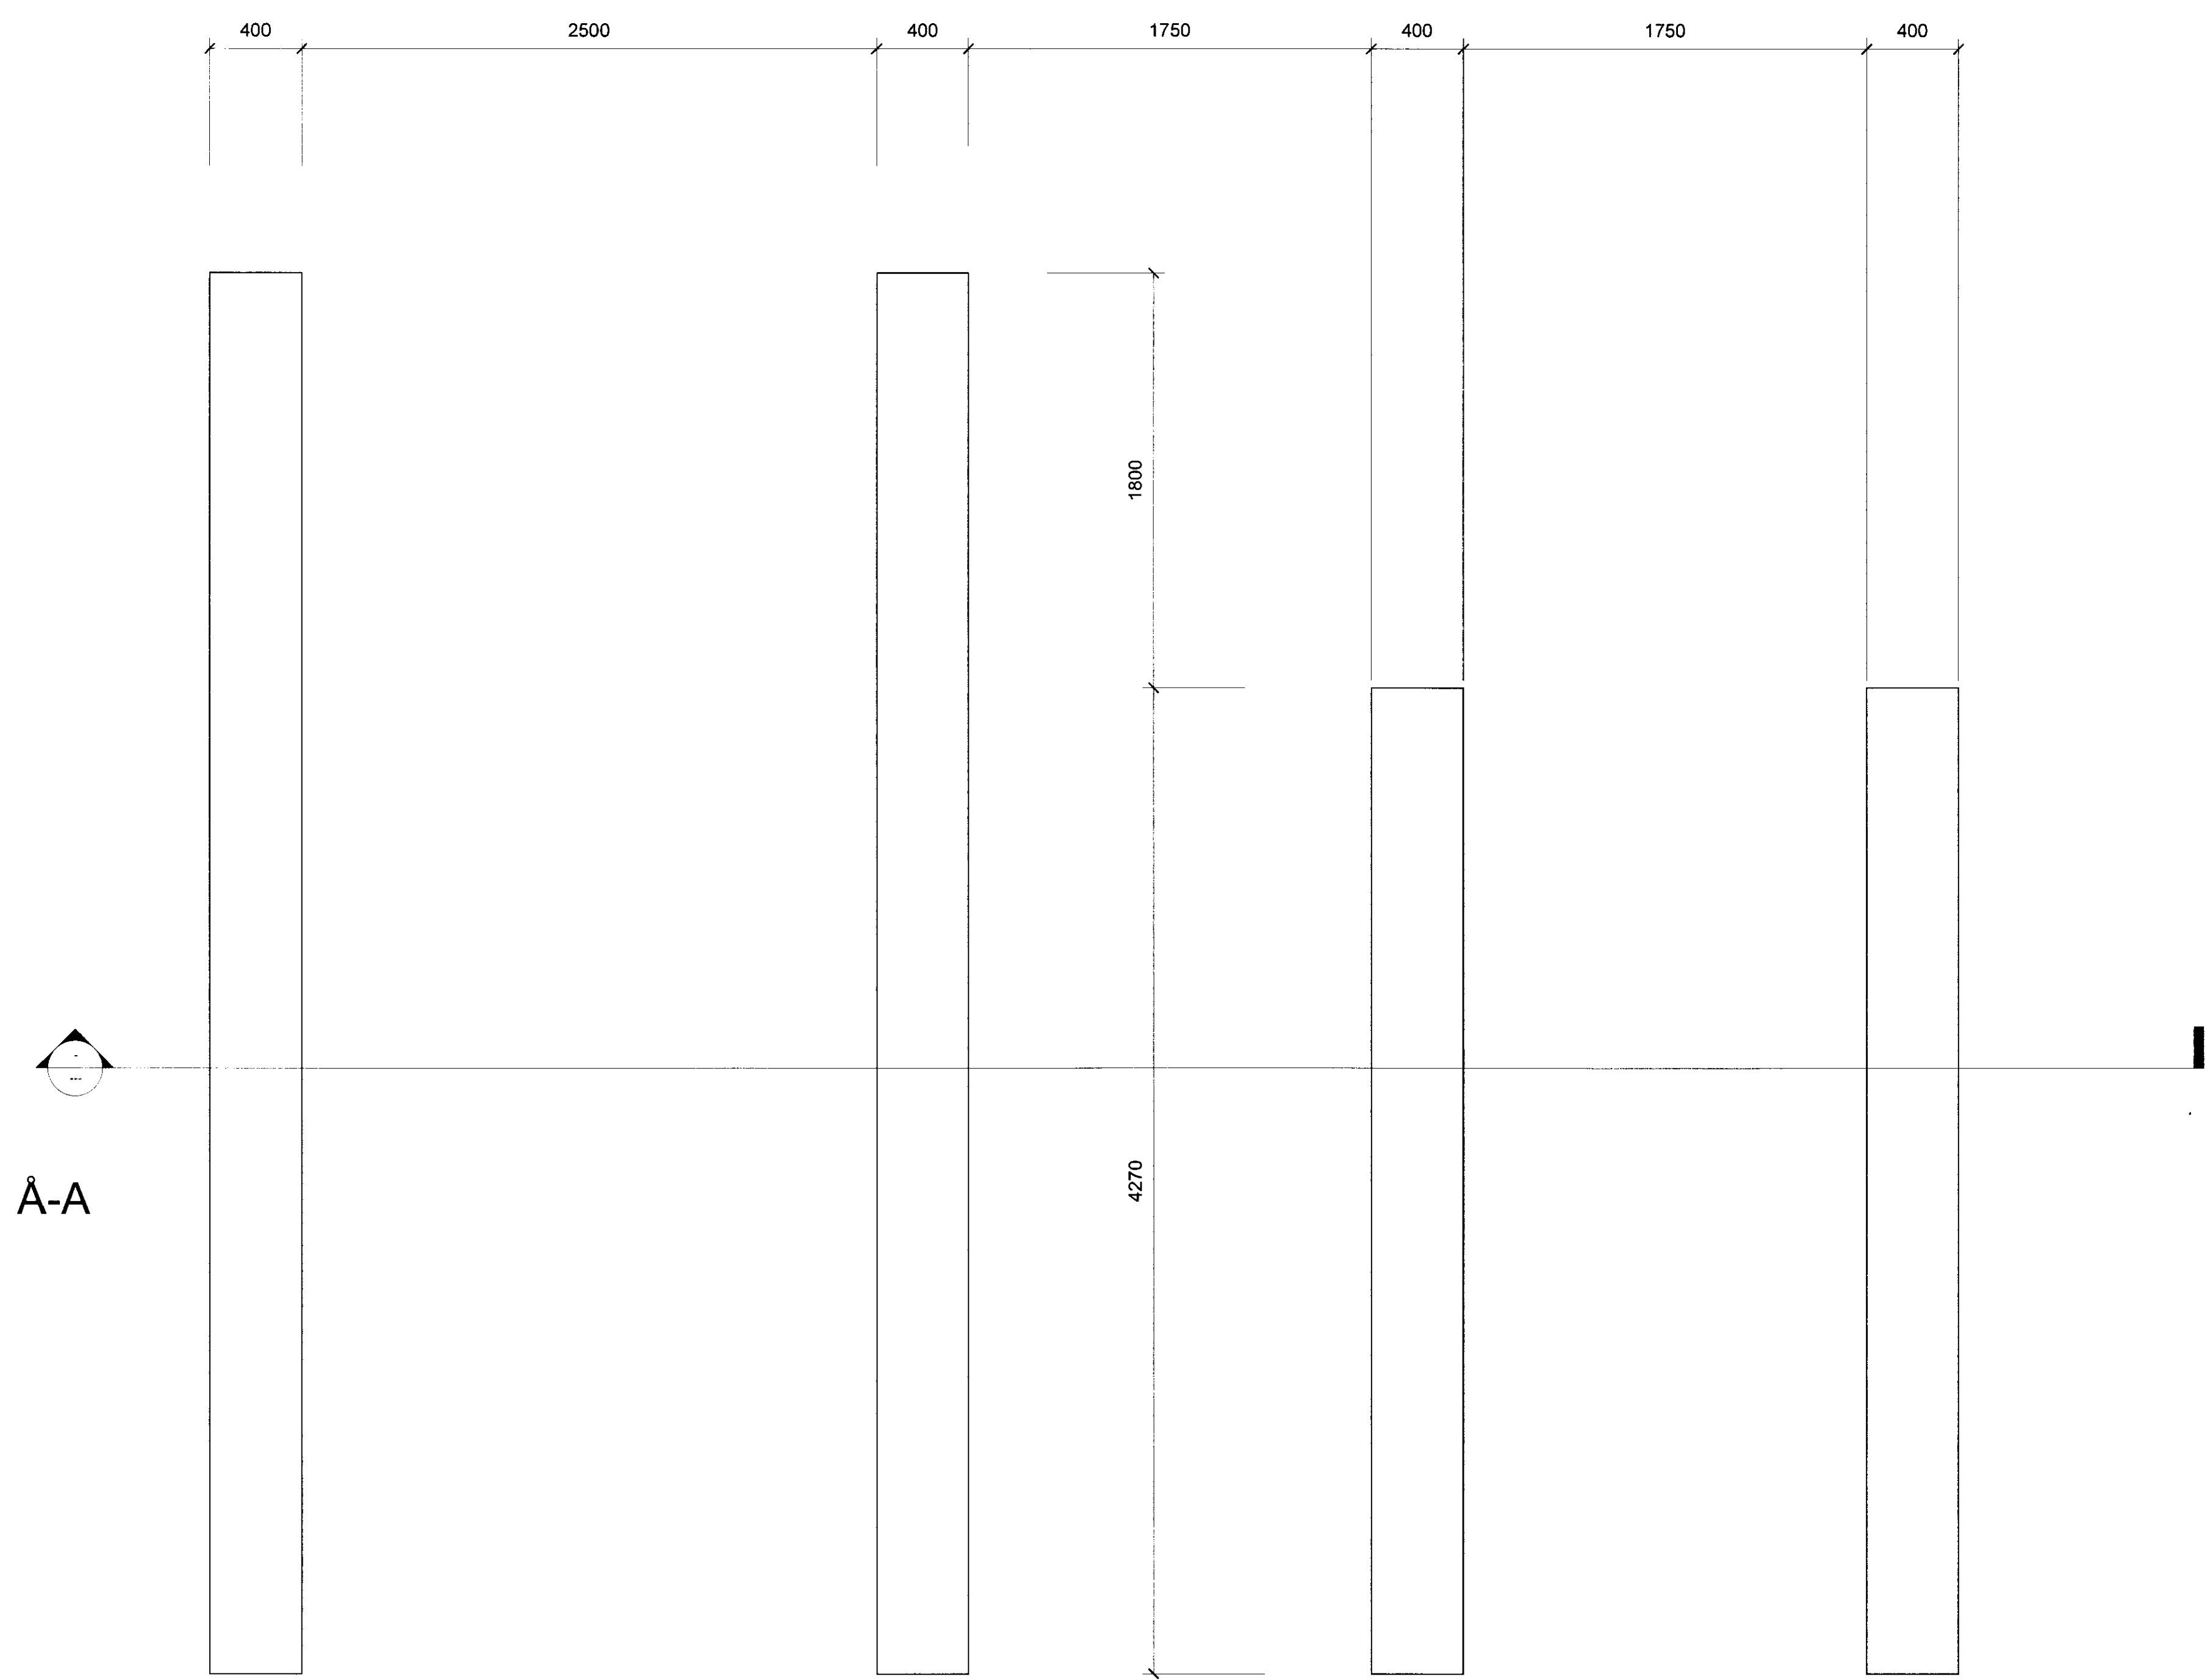

A-A

1 Level 3
 1 : 20

SNID A-A

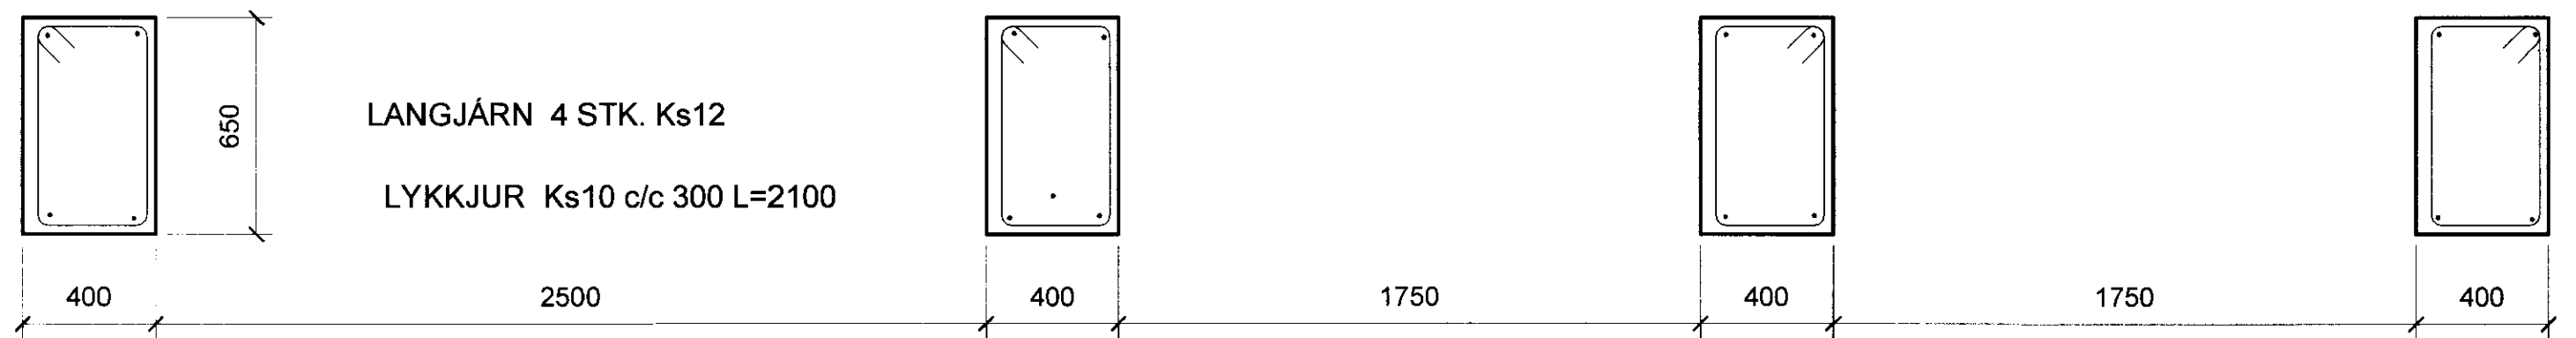

2 Detail 1
 1 : 20

HALLSTEINN
 Halldór Jónsson verkfræðingur
 Bæjarlind 4 200 Kópavogur sími 8921630

B 01

Dags. maí 2010 Hannað: HJ

SUMARHÚS VIÐ SKÁLABREKKU

STEYPTAR UNDIRSTÖÐUR

Mælikvarðar 1:20