




**1 Austur**  
1 : 100

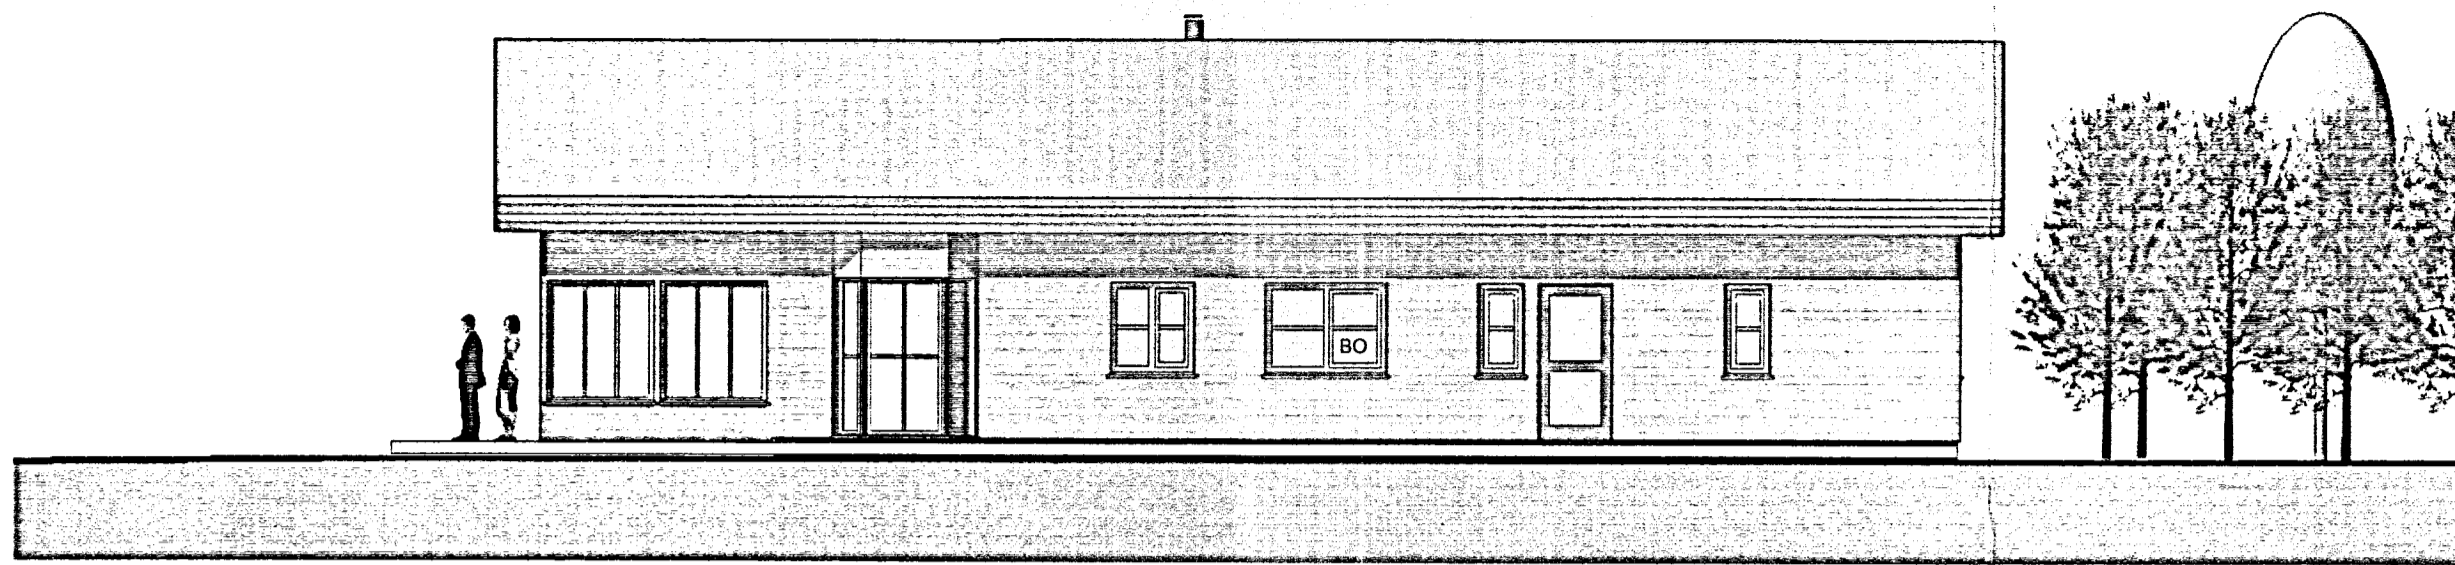



**2 Norður**  
1 : 100

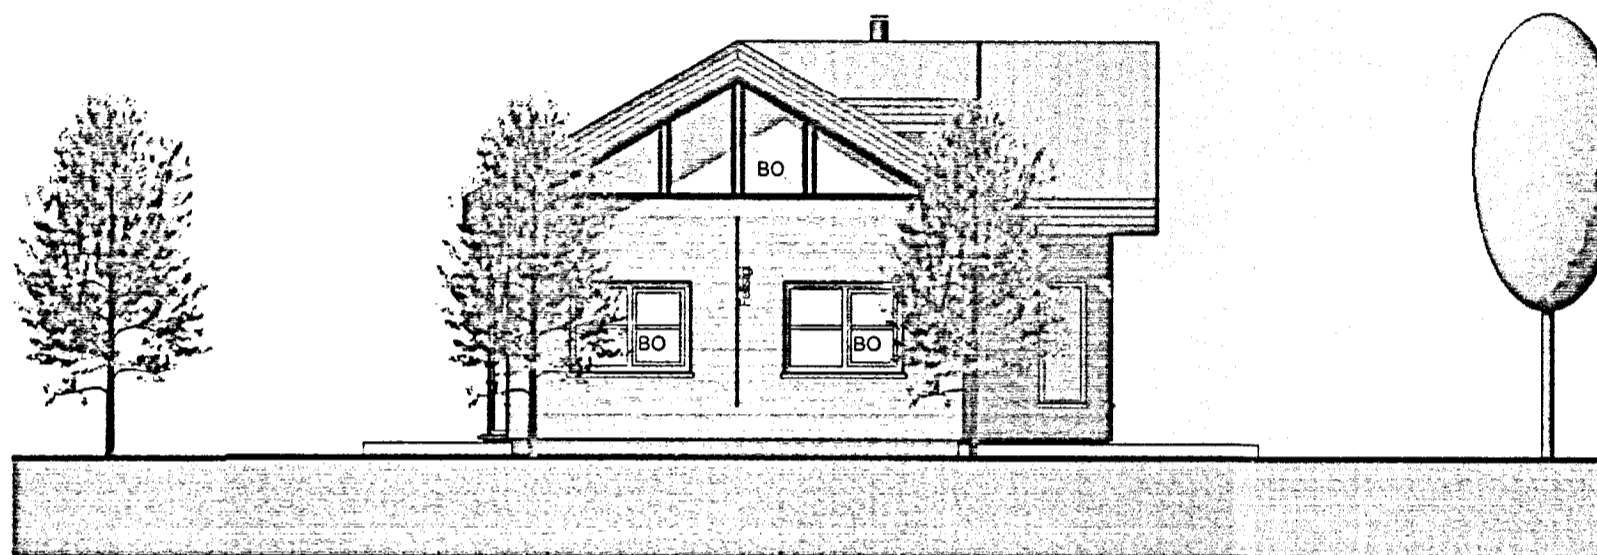

**3 Suður**  
1 : 100

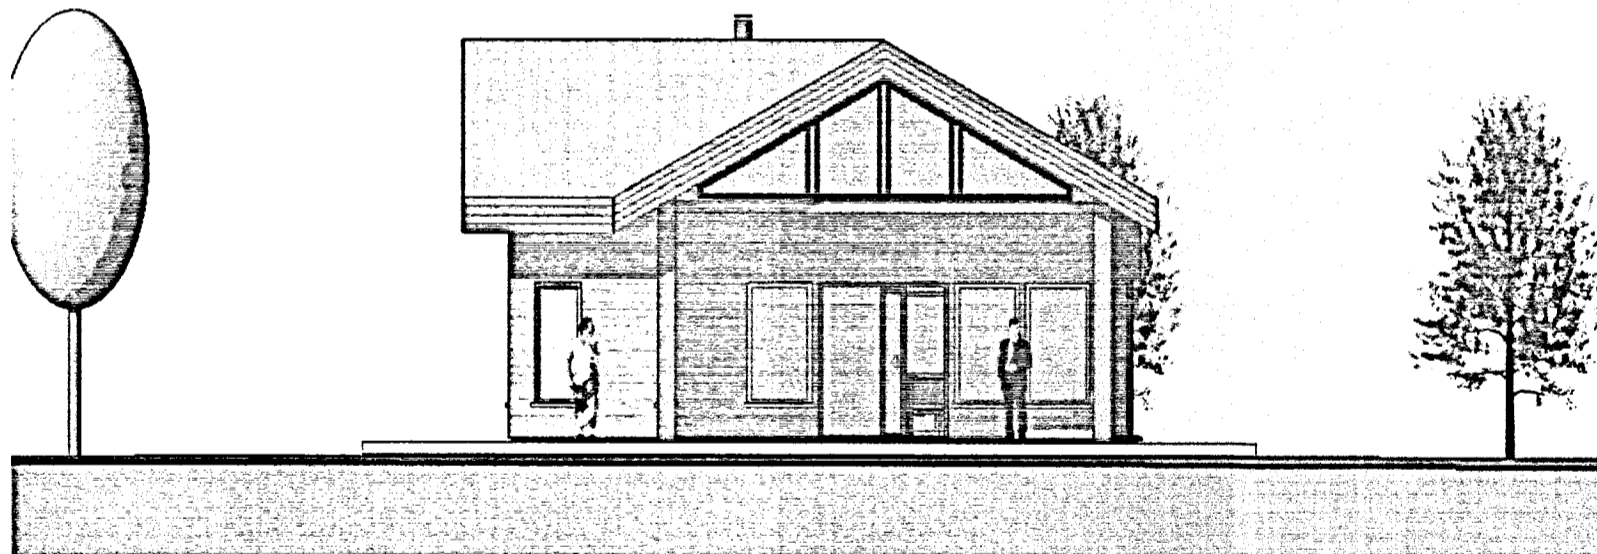

**4 Vestur**  
1 : 100

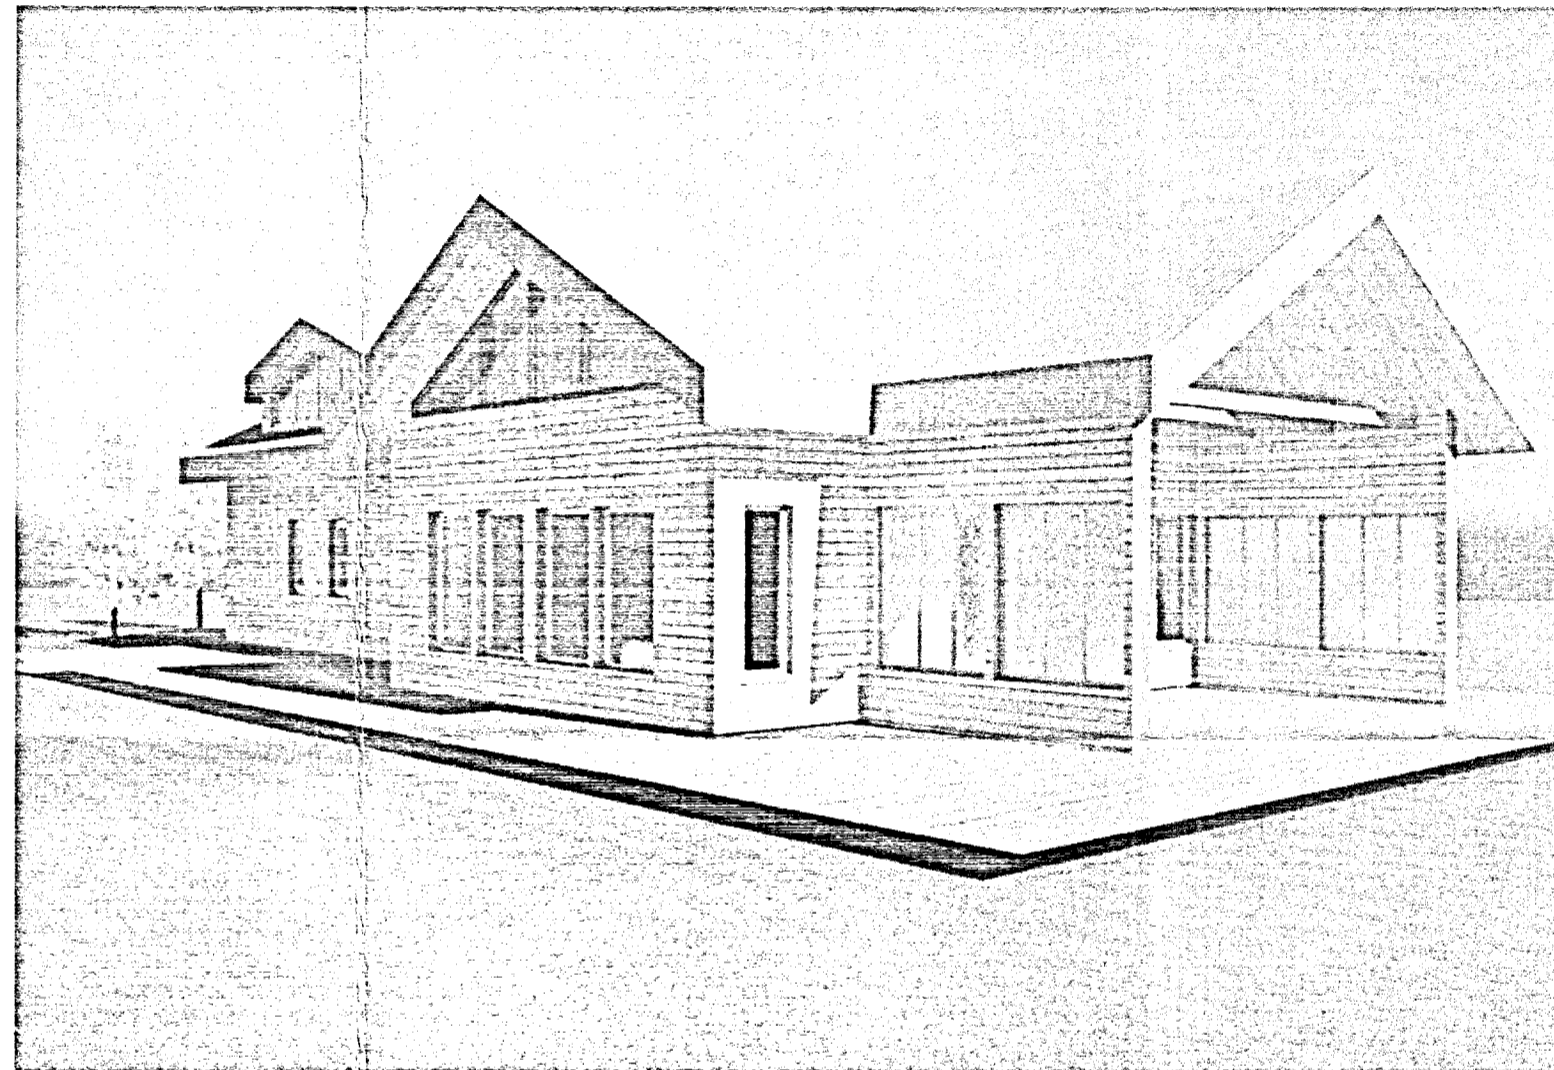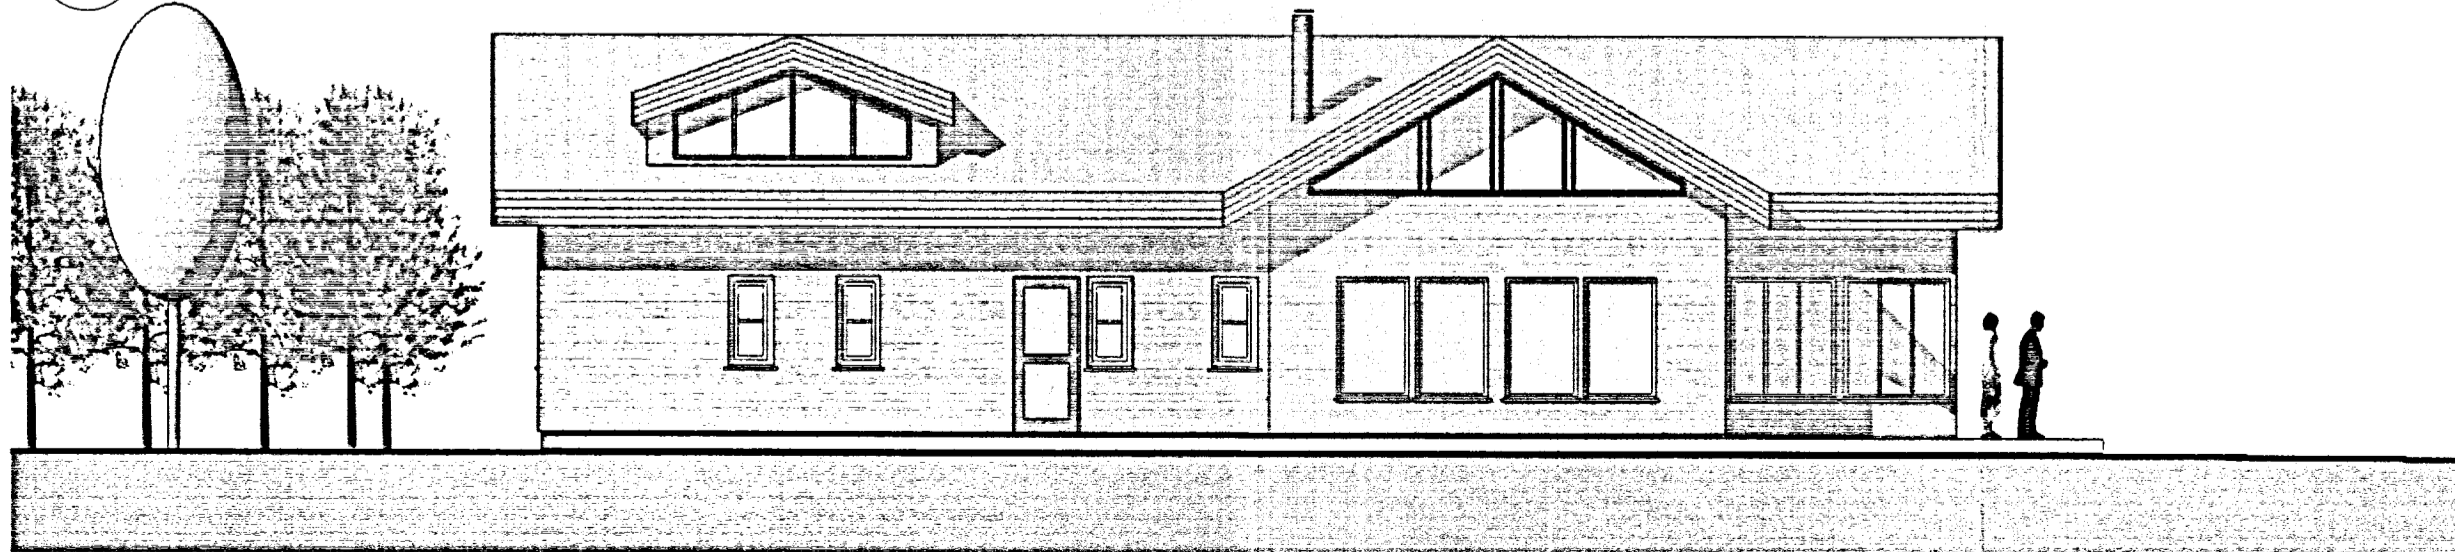

Skipulags- og byggingarfulltrúi Uppsveita bs.  
**Samþykkt**  
28 APR. 2014  
*Þorgerður Kjalama*  
Byggingarfulltrúi

Útg.	Dags.	Skýring	Br.af.
------	-------	---------	--------

Verkefni:  
**Skálabrekkgata 22,**

Sveitarfélag:  
Þingvöllum, Bláskógabyggð.


Verkegund:  
Fristundahús (Sumarbústaður)

Landnúmer: 197195      Staðgreinir: 8721-05-45100220

**Útlit**

Hannað af: ssh	Matshluti: 01
Telknað af: ssh	Mælikvarði: 1 : 100
Yfirfarið af: ssh	Dagsetning: 17.02.2014
Samþykkt:	<i>Sam. Þorgerður</i> Samúel Smári Hreppgiðsson, kt.: 200752-4659

**HÚSEY ehf.**  
Stóru-Sandvík 4, 801 Selfoss  
Sími: 482-1738 / 898-9199  
Kt.: 590385-0699  
Netfang: husey@internet.is

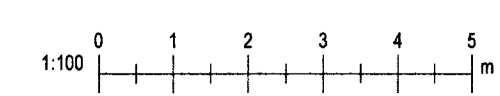

14-674	- 1 - 1 - A	02	Útgáfa
Verknúmer	Svæði	Áfangi	Ábyrgð
Númer			

HÖNNUNUR ÁSKILUR SÉR ALLAN RÉTT Á TEKNIINGUM - FJÓLFÖLDUN ER HÁÐ SKRIFLEGGU SAMÞYKKT