




Deili af þakfrágangi, mkv. 1:10

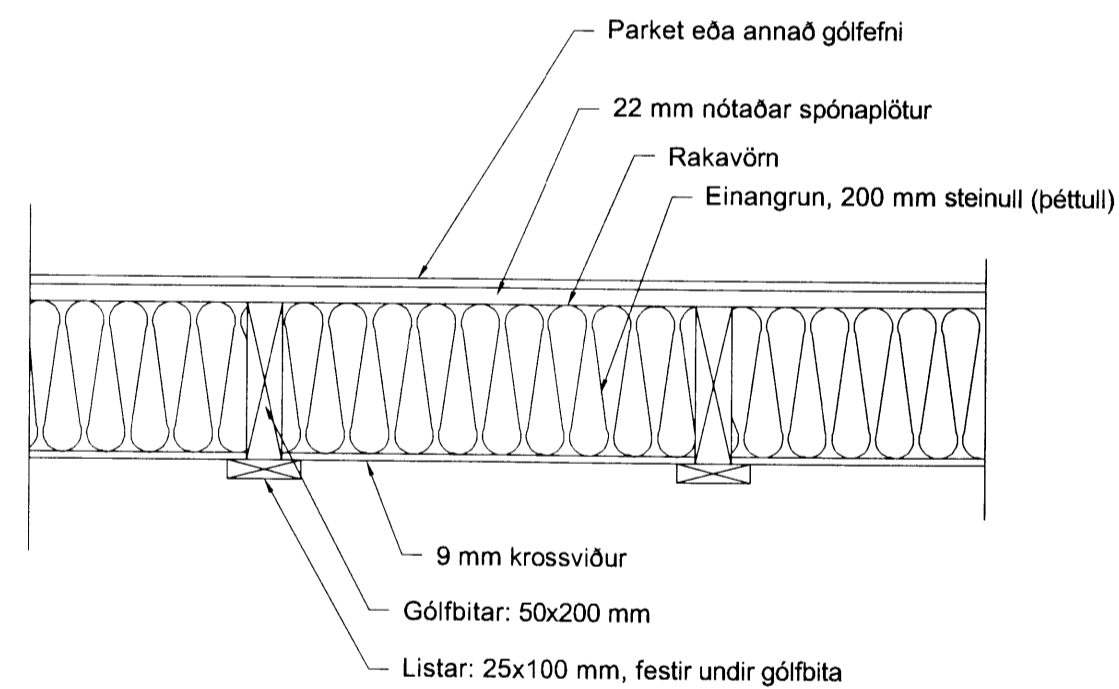

Deili af gólfrágangi, mkv. 1:10

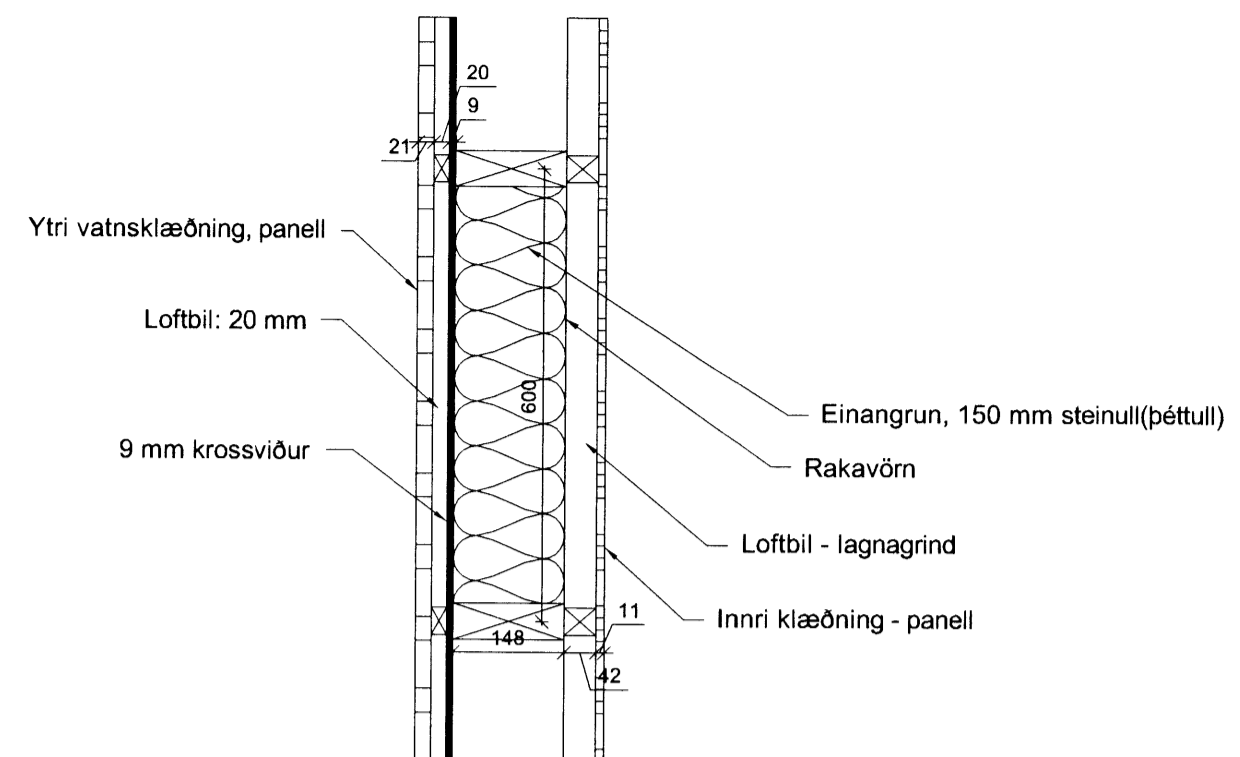

Deili af útveggjafrágangi, mkv. 1:10

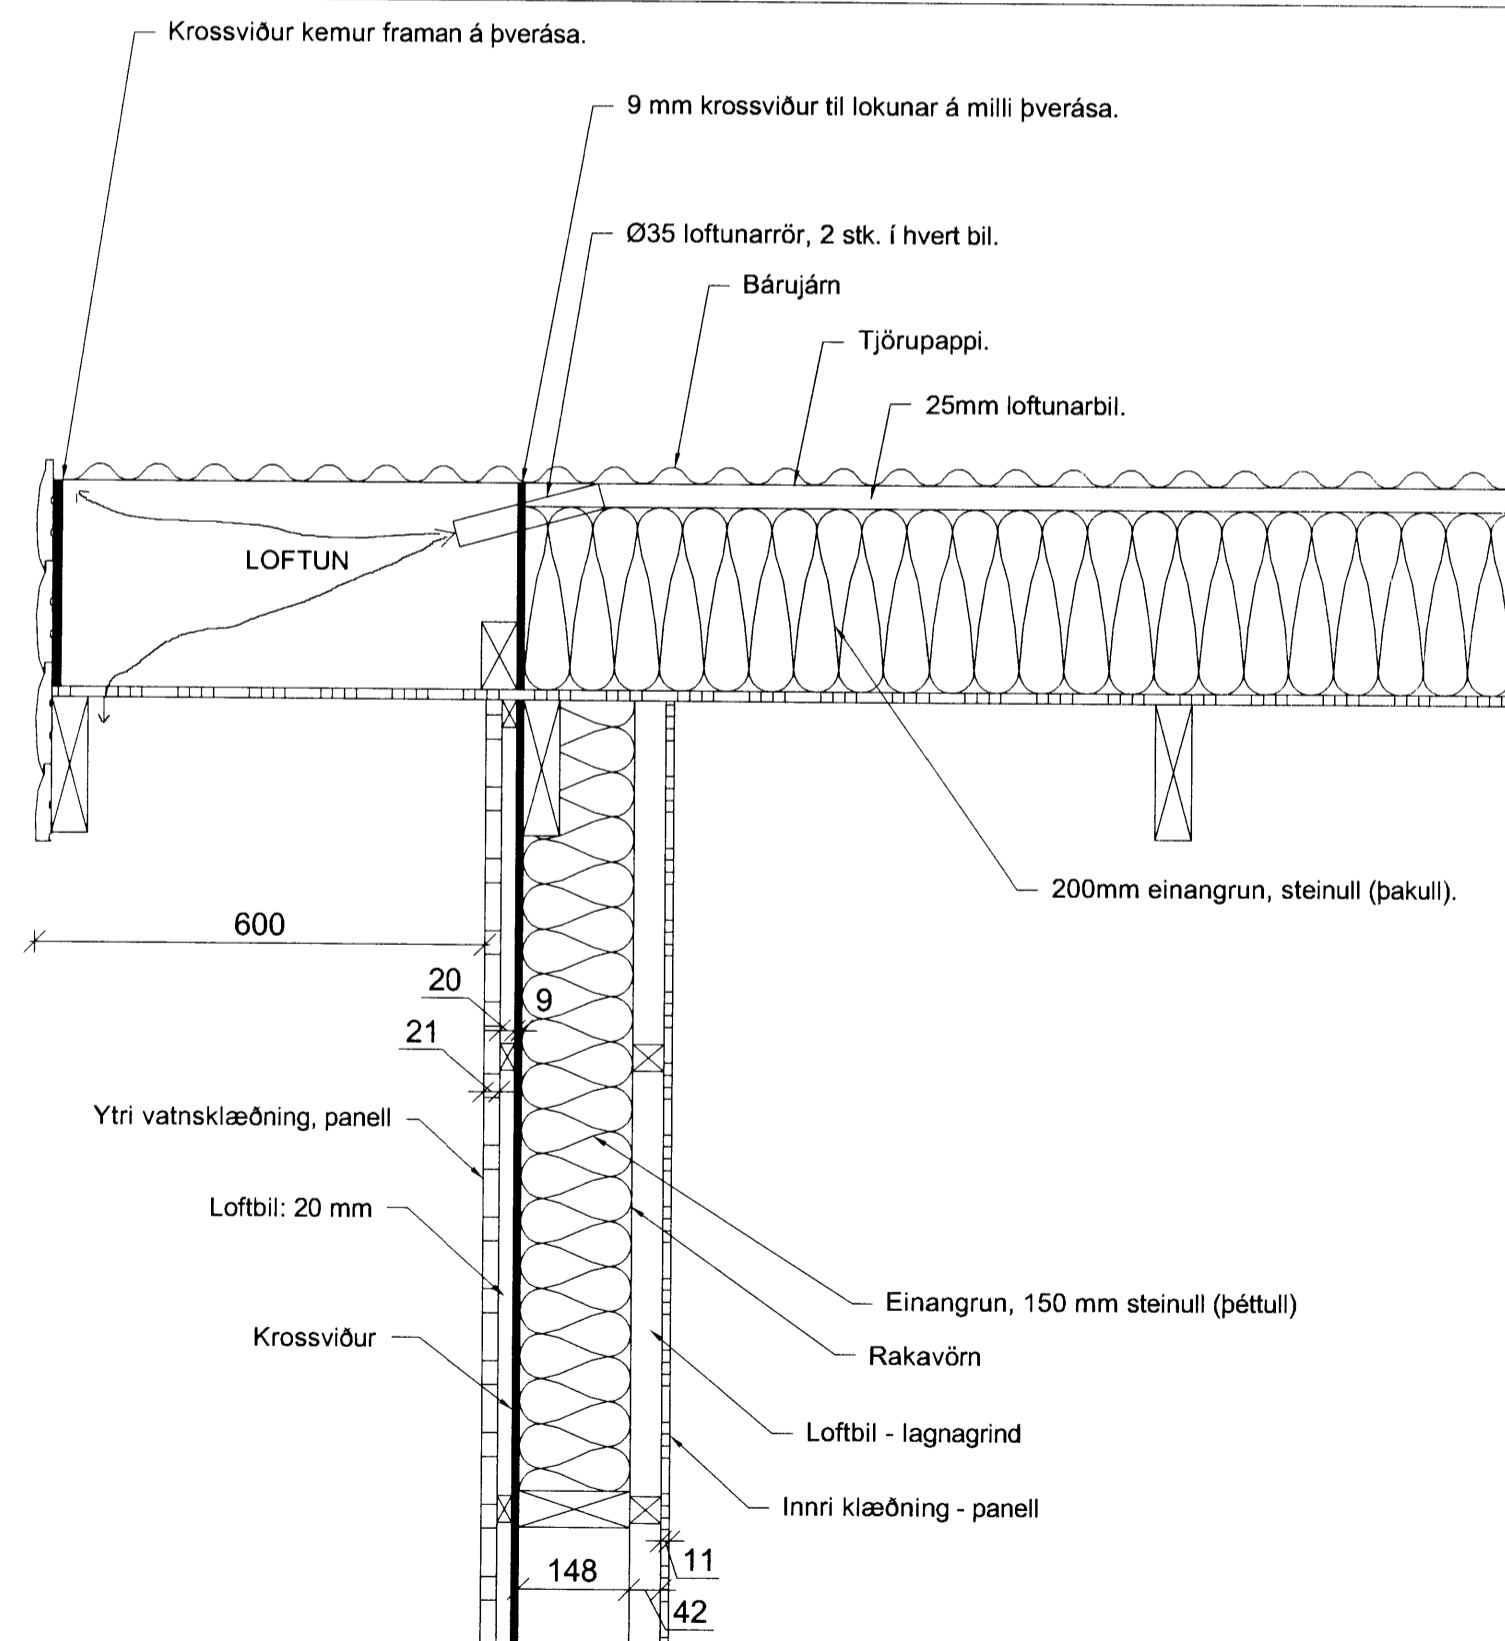

Deili af frágangi við þakenda, mkv. 1:10

Skipulags- og byggingarfulltrúi Uppsveita bs.
Yfirfarið
 29 APR, 2014
Sam. S.A.
 Byggingarfulltrúi

Sumarhús með grindarmál 6,0 x 15,6 m og þakhalla 30°.

Breytingar:	
HÚSEY Teikni- og verkfræðisjónusta. SELFOSSI	
Vinnustofa:	Stóru-Sandvík 4, 801 Selfoss. Sími: 482-1738 / 898-9199 Netfang: samsb@simnet.is
Áb.m. og rétthafi ©:	Samúel Smári Hreggviðsson, byggingateknifræðingur, M.T.F.Í. Kt.: 200752-4659
Viðfangsefni:	SKÁLABREKKUGATA 22, ÞINGVÖLLUM
Verkhúti:	DEILITEIKNINGAR AF GÓLFI, ÚTVEGG OG ÞAK
Mælikvarði:	Teiknað/Reiknað: 1:10 ssh
Dagsetning:	Stóru-Sandvík 4, 1 mars 2014
Samþykkt:	<i>Sam. S.A.</i>
Verknúmer:	14-674
Teikn.nr.:	2-07