



Skipulags- og byggingarfulltrúi Uppsveita bs.  
**Yfirfarið**  
 29 APR. 2014  
*Dr. Guðrún Þorsteinsson*  
 Byggingarfulltrúi

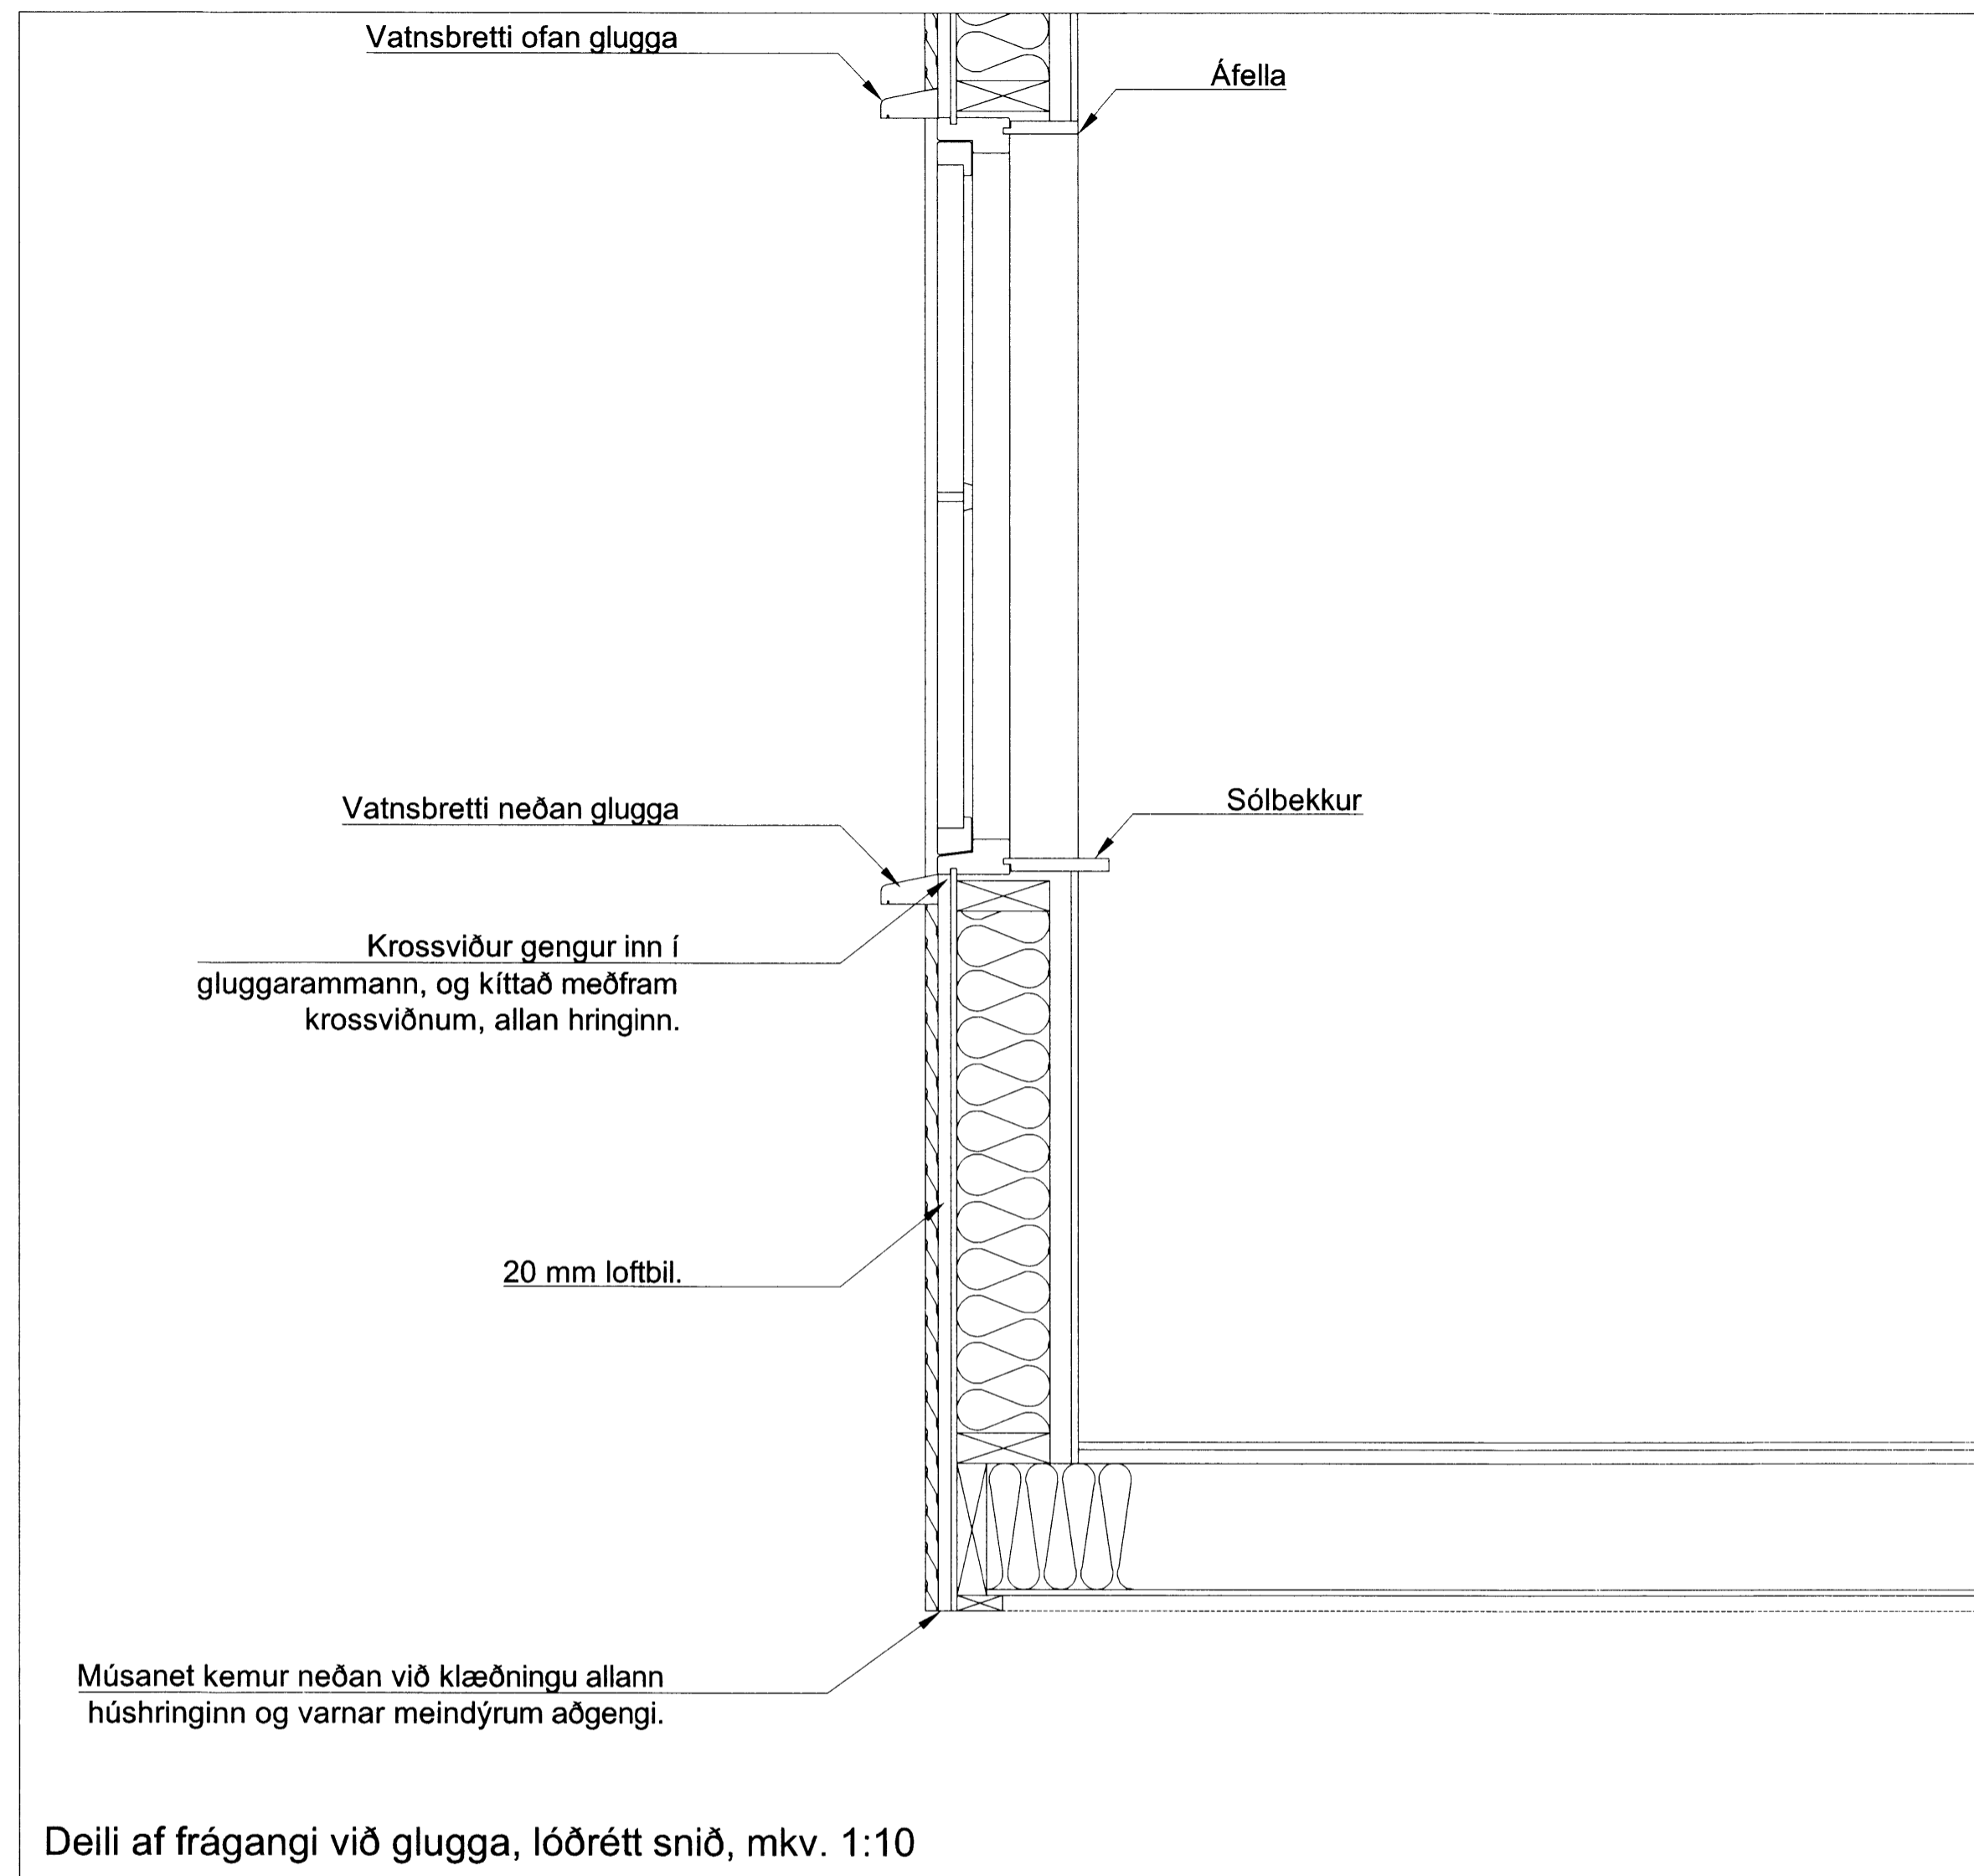

Sumarhús með grindarmál 6,0 x 15,6 m og þakhalla 30°.

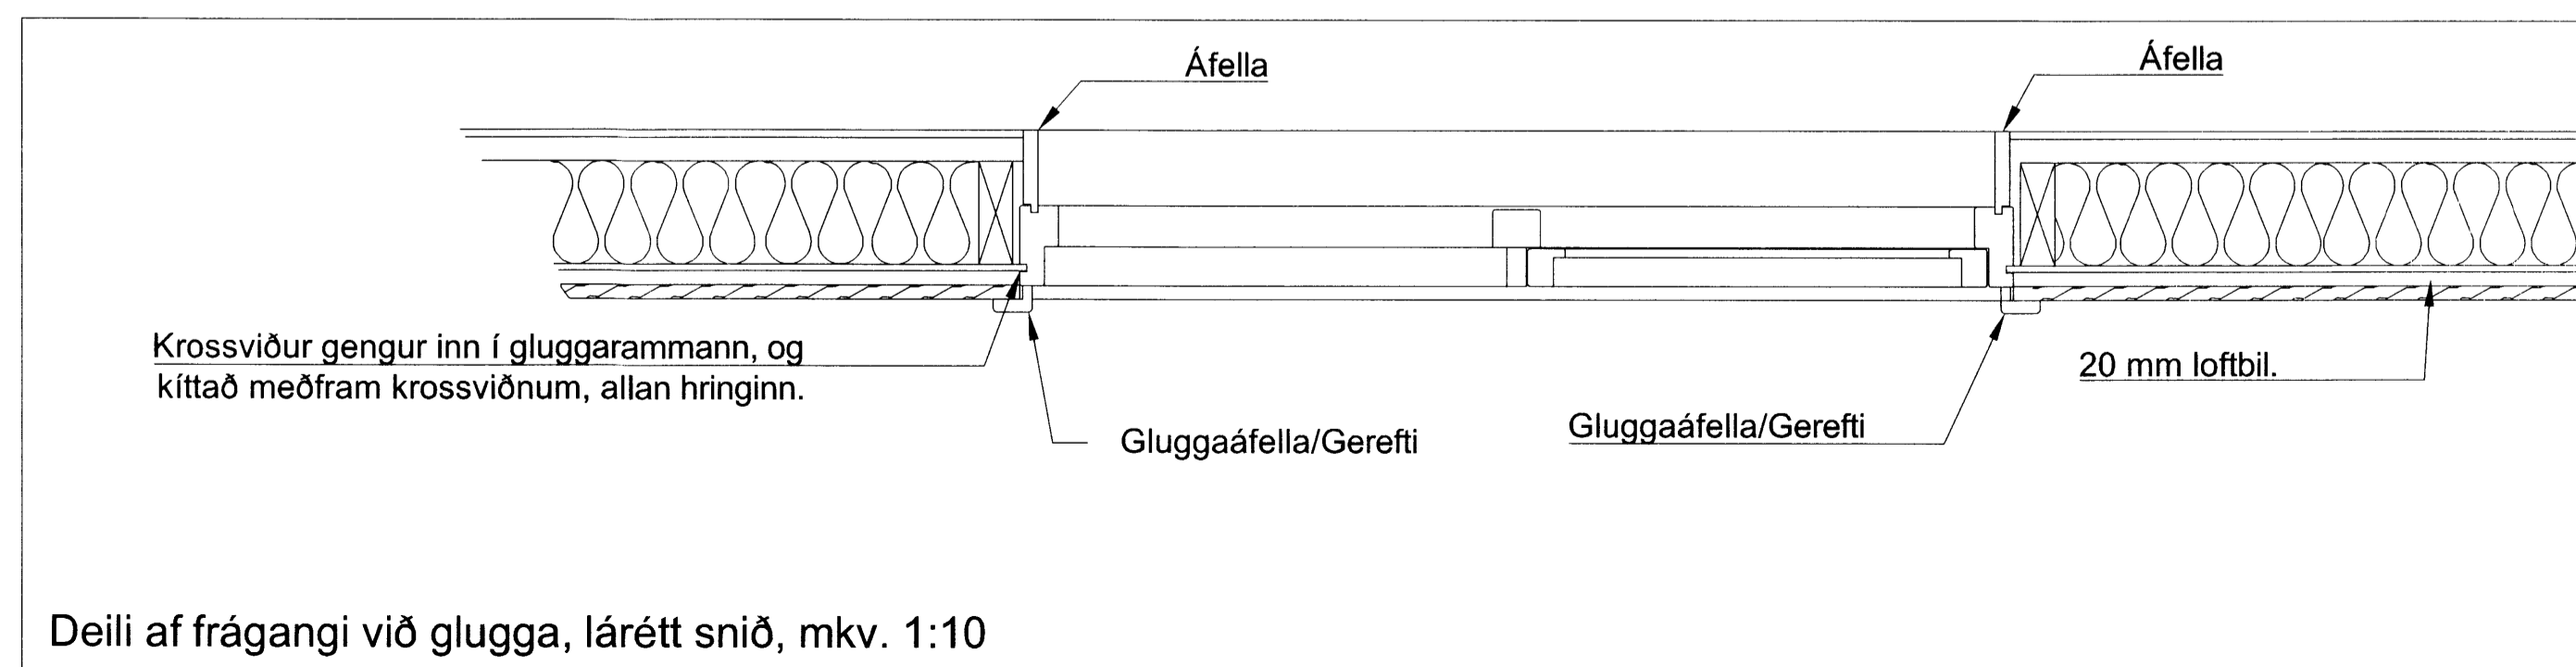

Breytingar:	
<b>HÚSEY</b> Teikni- og verkfræðijónusta. SELFOSSI	
Vinnustofa:	Stóru-Sandvík 4, 801 Selfoss. Sími 482-1738 / 898-9199 Netfang: samsb@simnet.is
Áb. og réttuafi ©:	Samúel Smári Hreggviðsson, byggingateknifræðingur, M.T.F.I. Kt.: 200752-4659
Viðfangsefni:	SKÁLABREKKUGATA 22, ÞINGVÖLLUM
Verkhloti:	DEILITEIKNINGAR AF FRÁGANGI UMHVERFIS GLUGGA.
Mælikvarði:	Teiknað/Reiknað: 1:10 ssh
Dagsetning:	Stóru-Sandvík 4, 1 mars 2014
Samþykkt:	<i>Sam. S.</i>
Verknúmer:	<b>14-674</b>
Teikn. nr.:	<b>2-08</b>