



Deilimynd af festingum lausholta yfir gluggum, mk=1:10

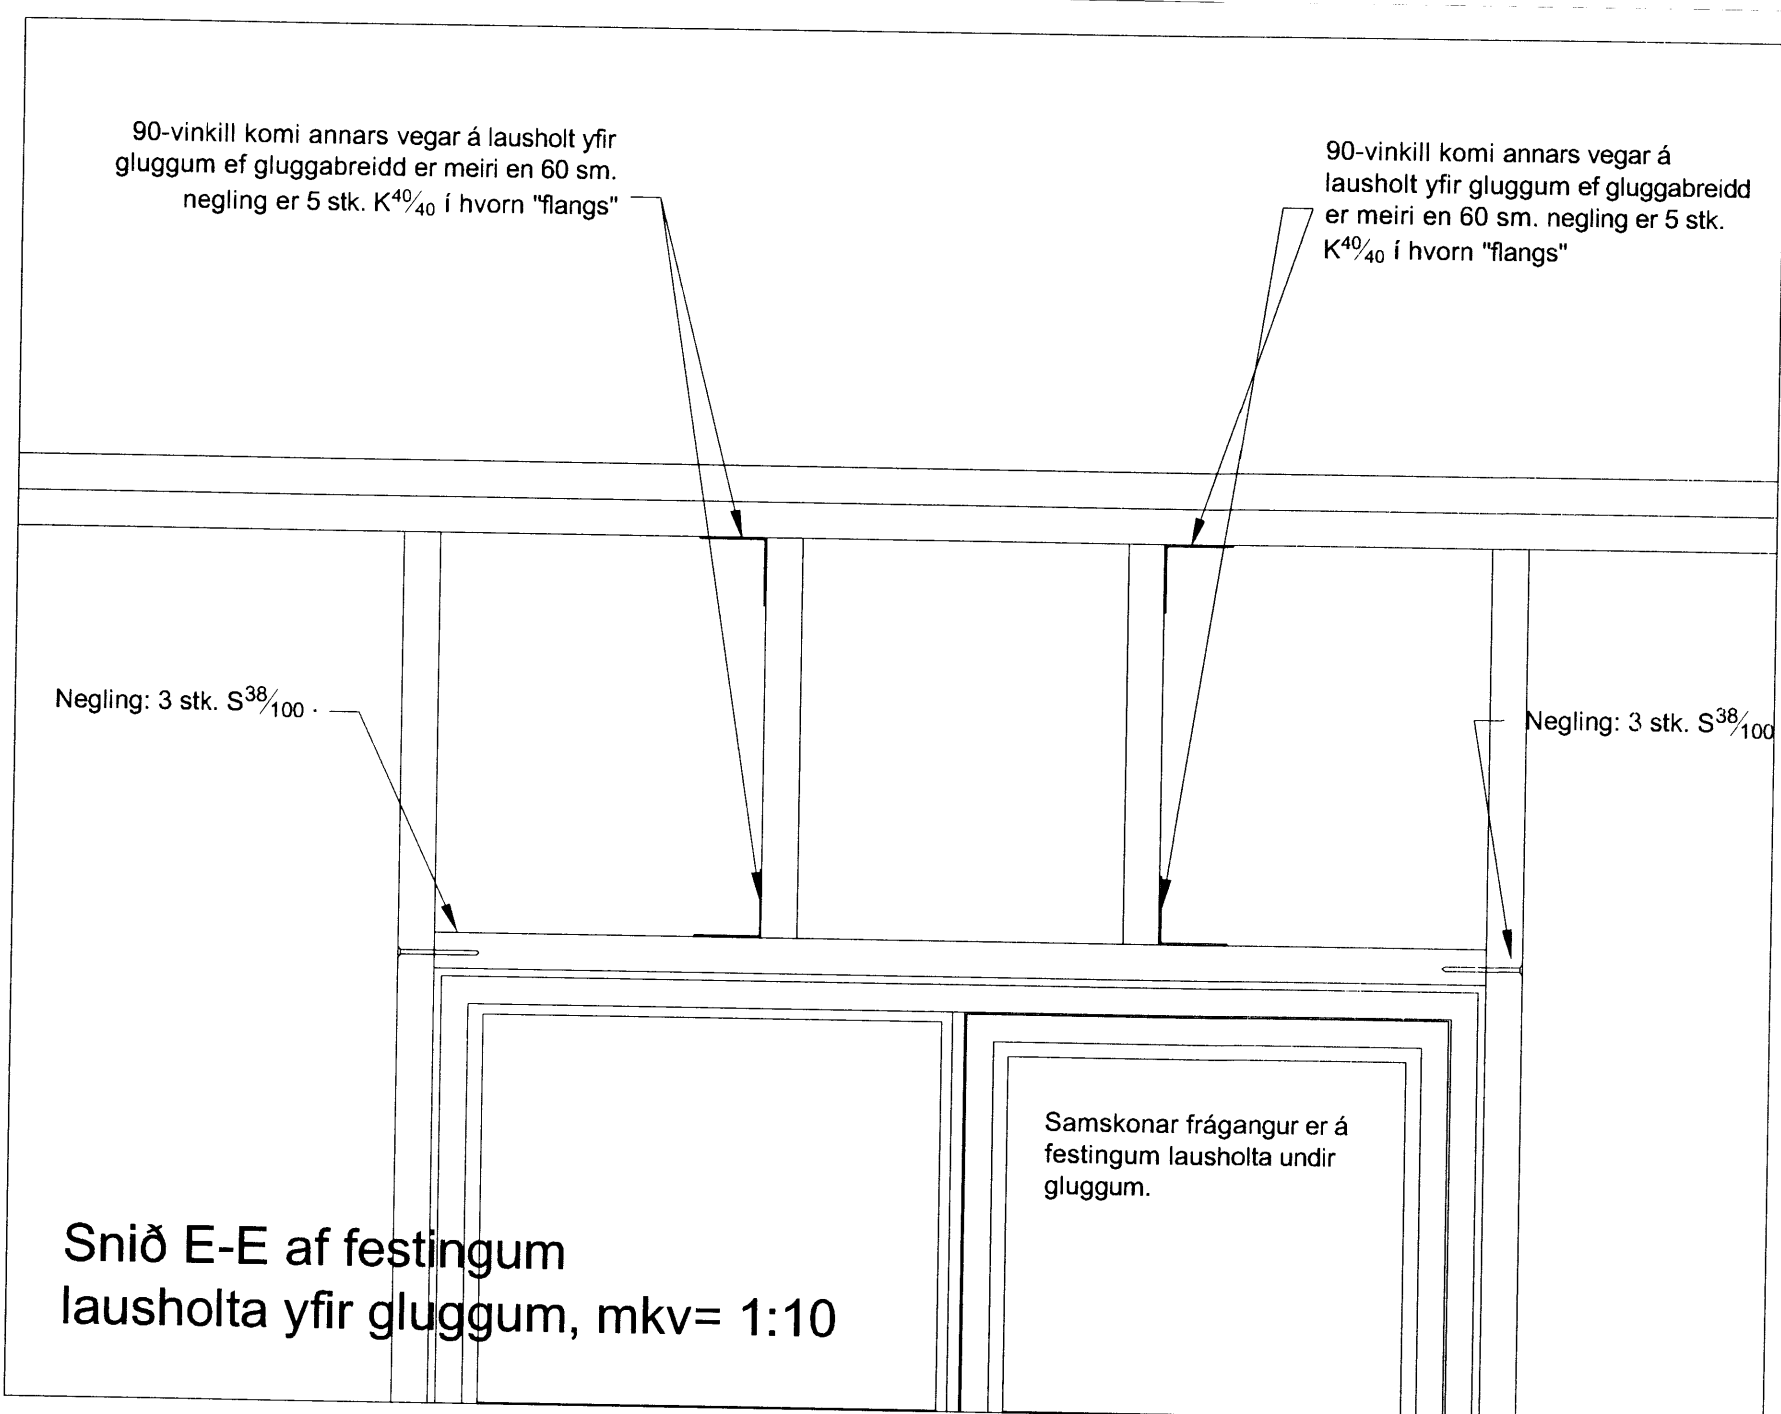

Snið E-E af festingum lausholta yfir gluggum, mkv= 1:10

Skipulags- og byggingarfulltrúi Uppsveita bs.
Yfirfarið
 29 APR, 2014
[Signature]
 Byggingarfulltrúi

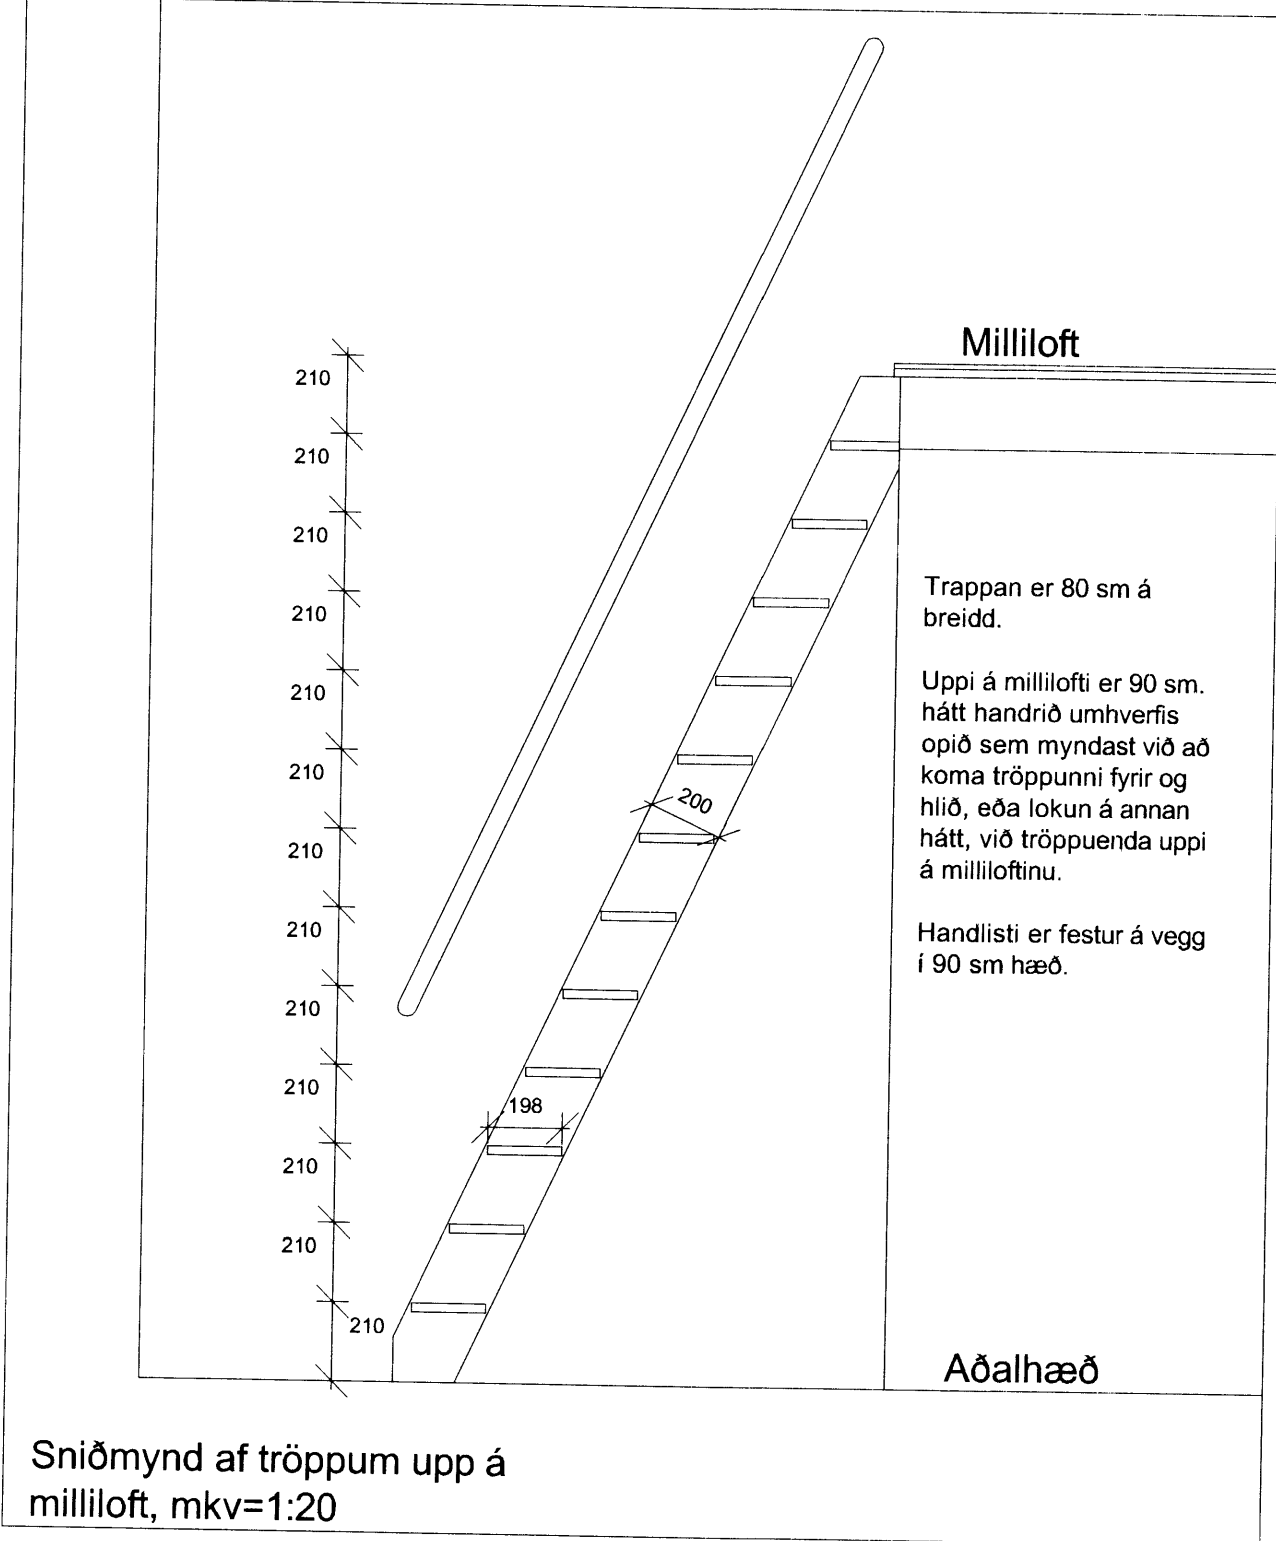

Sniðmynd af tröppum upp á milliloft, mkv=1:20

Sumarhús með grindarmál 6,0 x 15,6 m og þakhalla 30°.

Breytingar:	
HÚSEY Teikni- og verkfræðisgjafi SELFOSSI	
Vinnustofa:	Stóru-Sandvík 4, 801 Selfoss. Sími: 482-1738 / 898-9199 Netfang: samsh@simnet.is
Áb.m. og réttindi ©:	Samúel Smári Hreggviðsson, byggingateknifræðingur, M.T.F.I. Kt.: 200752-4659
Viðfangsefni:	SKÁLABREKKUGATA 22, ÞINGVÖLLUM
Verkhliut:	DEILITEIKNINGAR AF FRÁGANGI UMHVERFIS GLUGGA.
Mælikvarði:	1:10
Teiknað/Reiknað:	ssh
Dagsetning:	Stóru-Sandvík 4, í mars 2014
Sáðbykkt:	<i>[Signature]</i>
Verknúmer:	14-674
Teikn.nr.:	2-09