


Skipulags- og byggingarfultrúi Uppsveita bs.
Yfirlarið
29 APR 2014
<i>H. Guðrún Þóðóra</i> Byggingarfultrúi

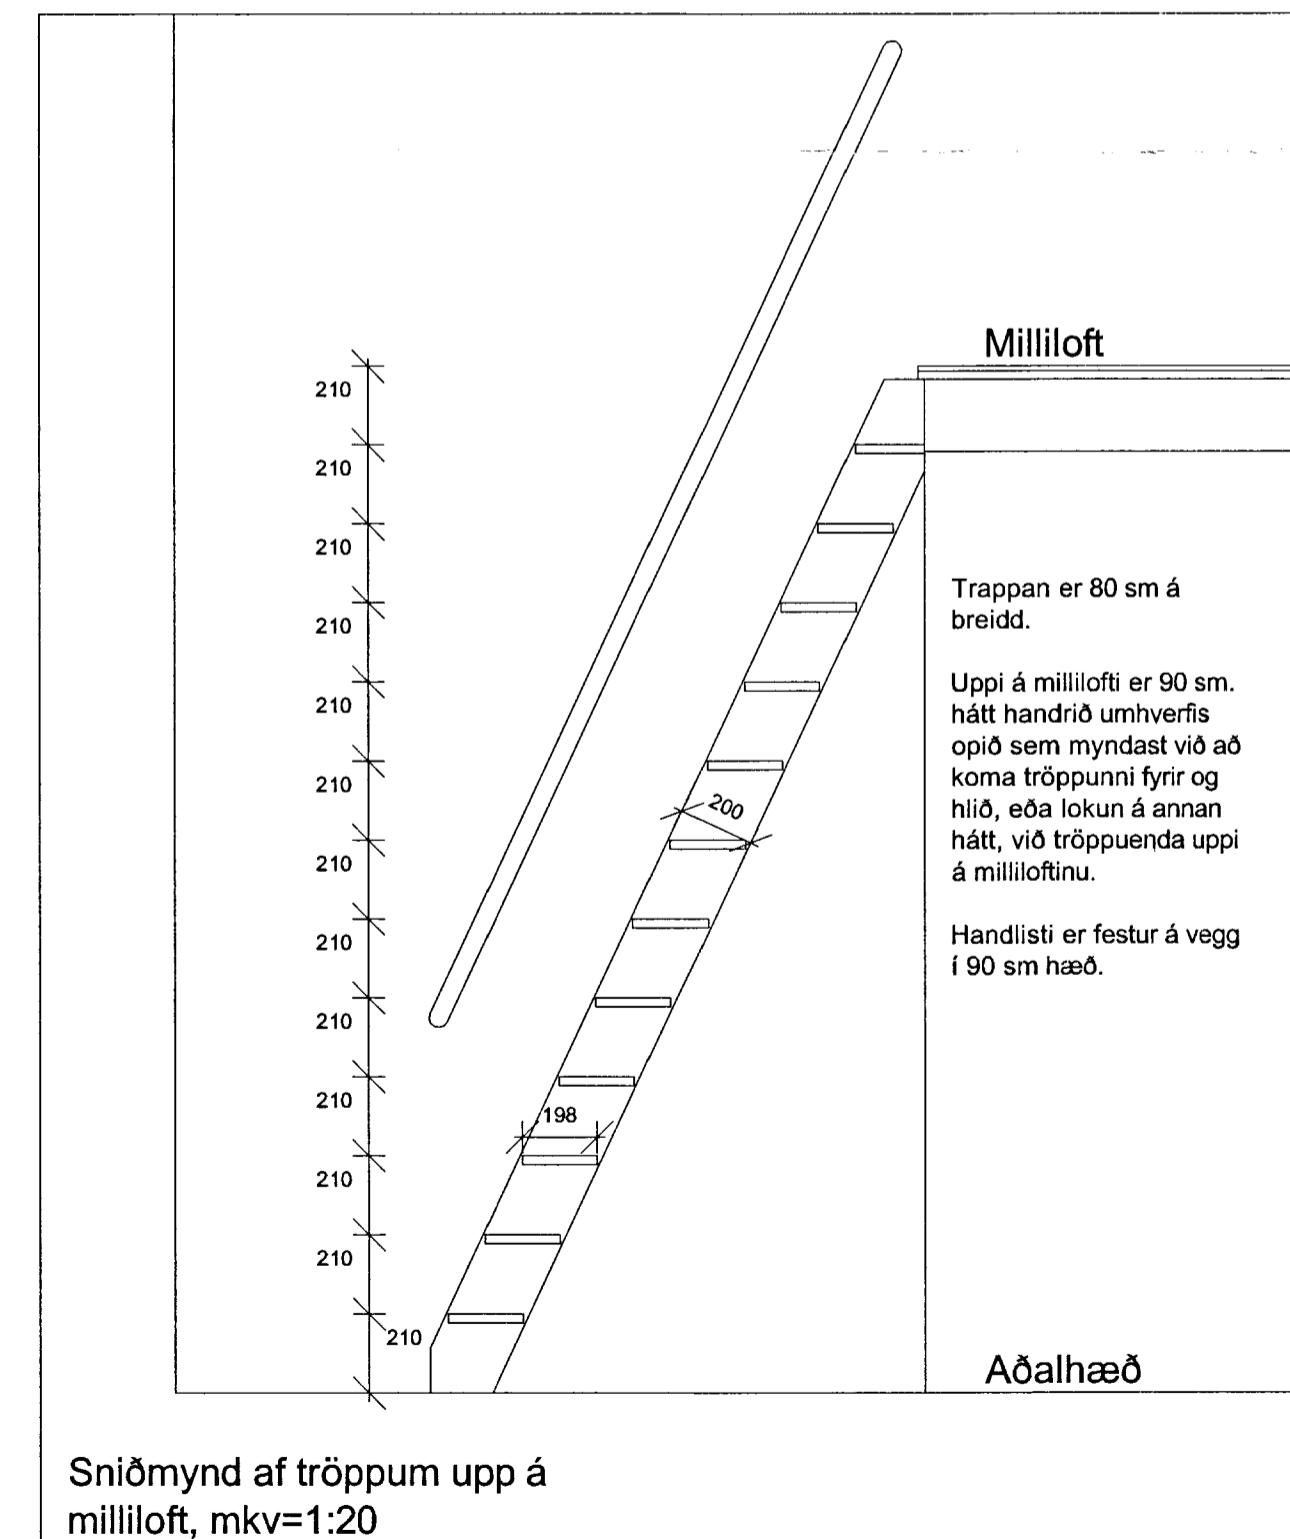

Sumarhús með grindarmál 6,0 x 15,6 m og þakhalla 30°.

Breytingar:	HÚSEY Teikni- og verkfraðþjónusta. SELFOSSI	
Vinnustofa:	Stóru-Sandvík 4, 801 Selfoss. Sími 482-1738 / 898-9199 Netfang: samsh@simnet.is	
Áb. m. og réttindi:	Samuel Smári Hreggvíðsson, byggingateknífræðingur, M.T.F.I. Kt: 200752-4659	
Viðfangsefni:	SKÁLABREKKUGATA 22, ÞINGVÖLLUM	
Verkhlut:	DEILITEIKNINGAR AF FRÁGANGI UMHVERFIS GLUGGA.	
Málikvarði:	1:10	Teiknað/Reiknað: ssh
Dagsetning:	Stóru-Sandvík 4, í mars 2014	
Samþykkt:	<i>Sam. H.</i>	
Verknúmer:	14-674	
Teikn.nr.:	2-09	