

Skipulags- og byggingarfulltrúi Uppsveita bs.
Yfirfarið
 29 APR. 2014
Þ. Guð. Þósson
 Byggingarfulltrúi

SKÝRINGAR:

Útveggur kvists er í beinu framhaldi upp af útvegg hússins og eru neglingar samskonar og á útvegg.


Leiðarar koma á 3falda sperru og neglist með S^{30}_{100} m/m 100.

Stoðir veggliða kvists koma ofan á leiðarana og eru negldar með 3 stk. $S^{38}/125$ í hverja stoð.

Sperrur kvists og veggleiðari eru fest með vinklum á sama hátt og sperrur og veggægja útveggja festist við grind útveggja, sjá deili F.

Í mæni sperru kvists kemur gataplötufesting samskonar og á sperru hússins, sjá deili E.

Festingar kvists að öðru leiti en fram er tekið á teikningu er samsvarandi og almennt gildir um þakið.

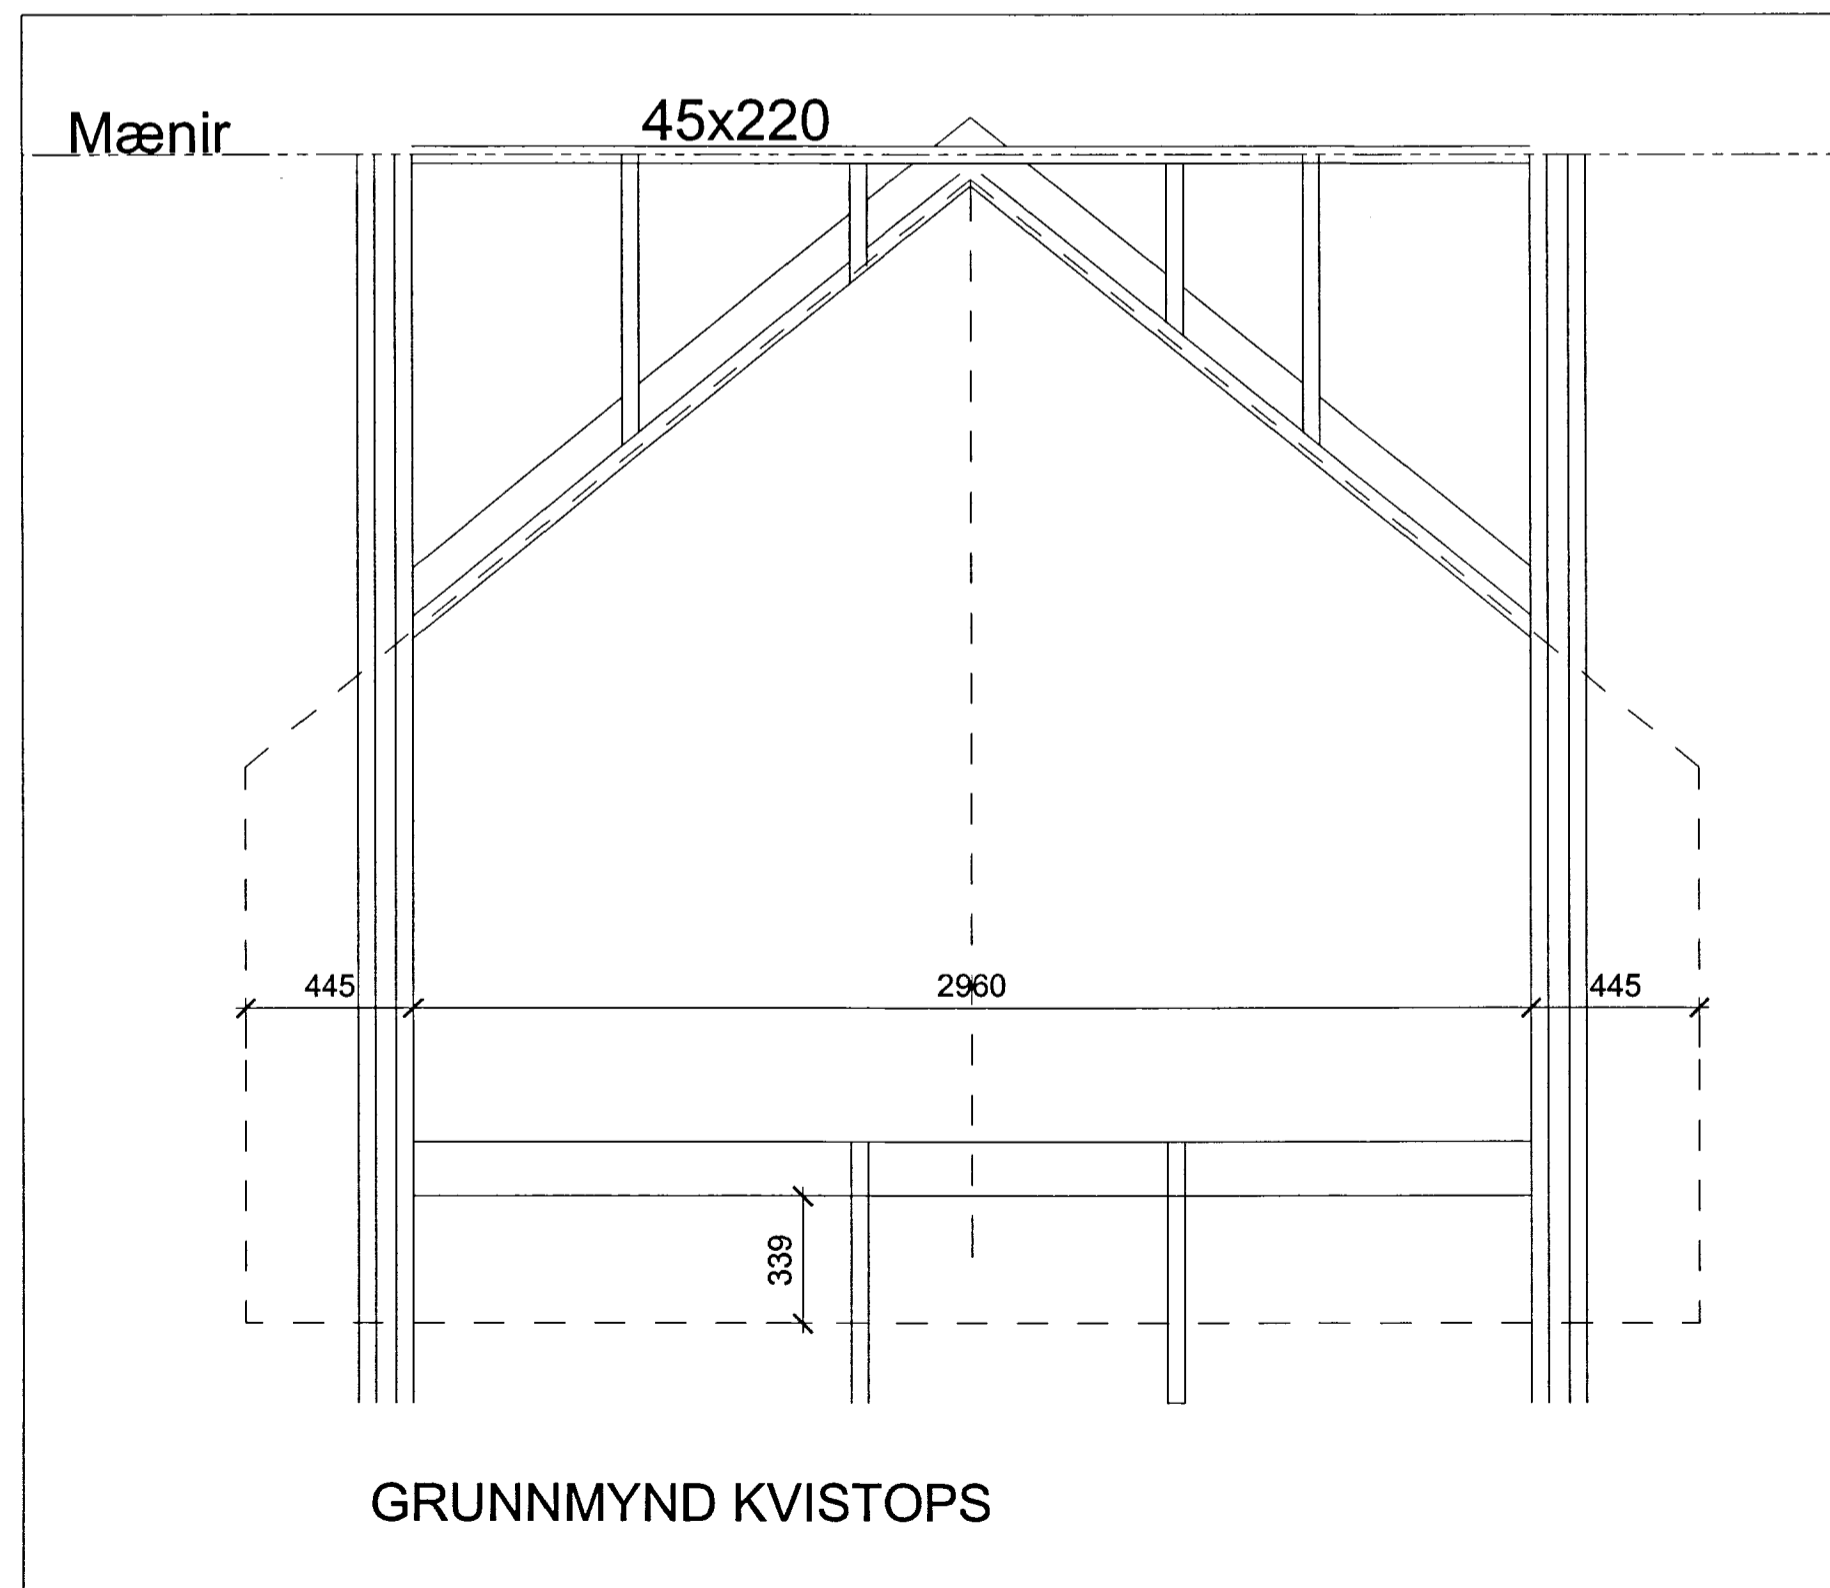

Breytingar:	
HÚSEY; Teikni- og verkfræðijónusta. SELFOSSI	
Vinnustofa:	Stóru-Sandvík 4, 801 Selfoss. Sími 482-1738 / 898-9199 Netfang: samsh@simnet.is
Áb.m. og réttahafi ©:	Samúel Smári Hreggviðsson, byggingateknifræðingur, M.T.F.I. Kt.: 200752-4659
Viðfangsefni:	SKÁLABREKKUGATA 22, ÞINGVÖLLUM.
Verkhliði:	KVISTUR SNID OG SKÝRINGAR
Mælikvarði:	Teiknað/Reiknað: 1:20 ssh
Dagsetning:	Stóru-Sandvík 4, í mars 2014
Samþykkt:	<i>Sam. S.</i>
Verknúmer:	14-674
Teikn.nr.:	2-11