


MÖTTI AID  
 20. SEPT. 2013  
 Guðni Þórunn  
 Byggingafræðingur

2x40mm ídráttarör - draga skal í ídráttarör, 25mm PEM rör frá inntaki.  
 ATH: Grafa þarf rör niður á frostfria dýpt

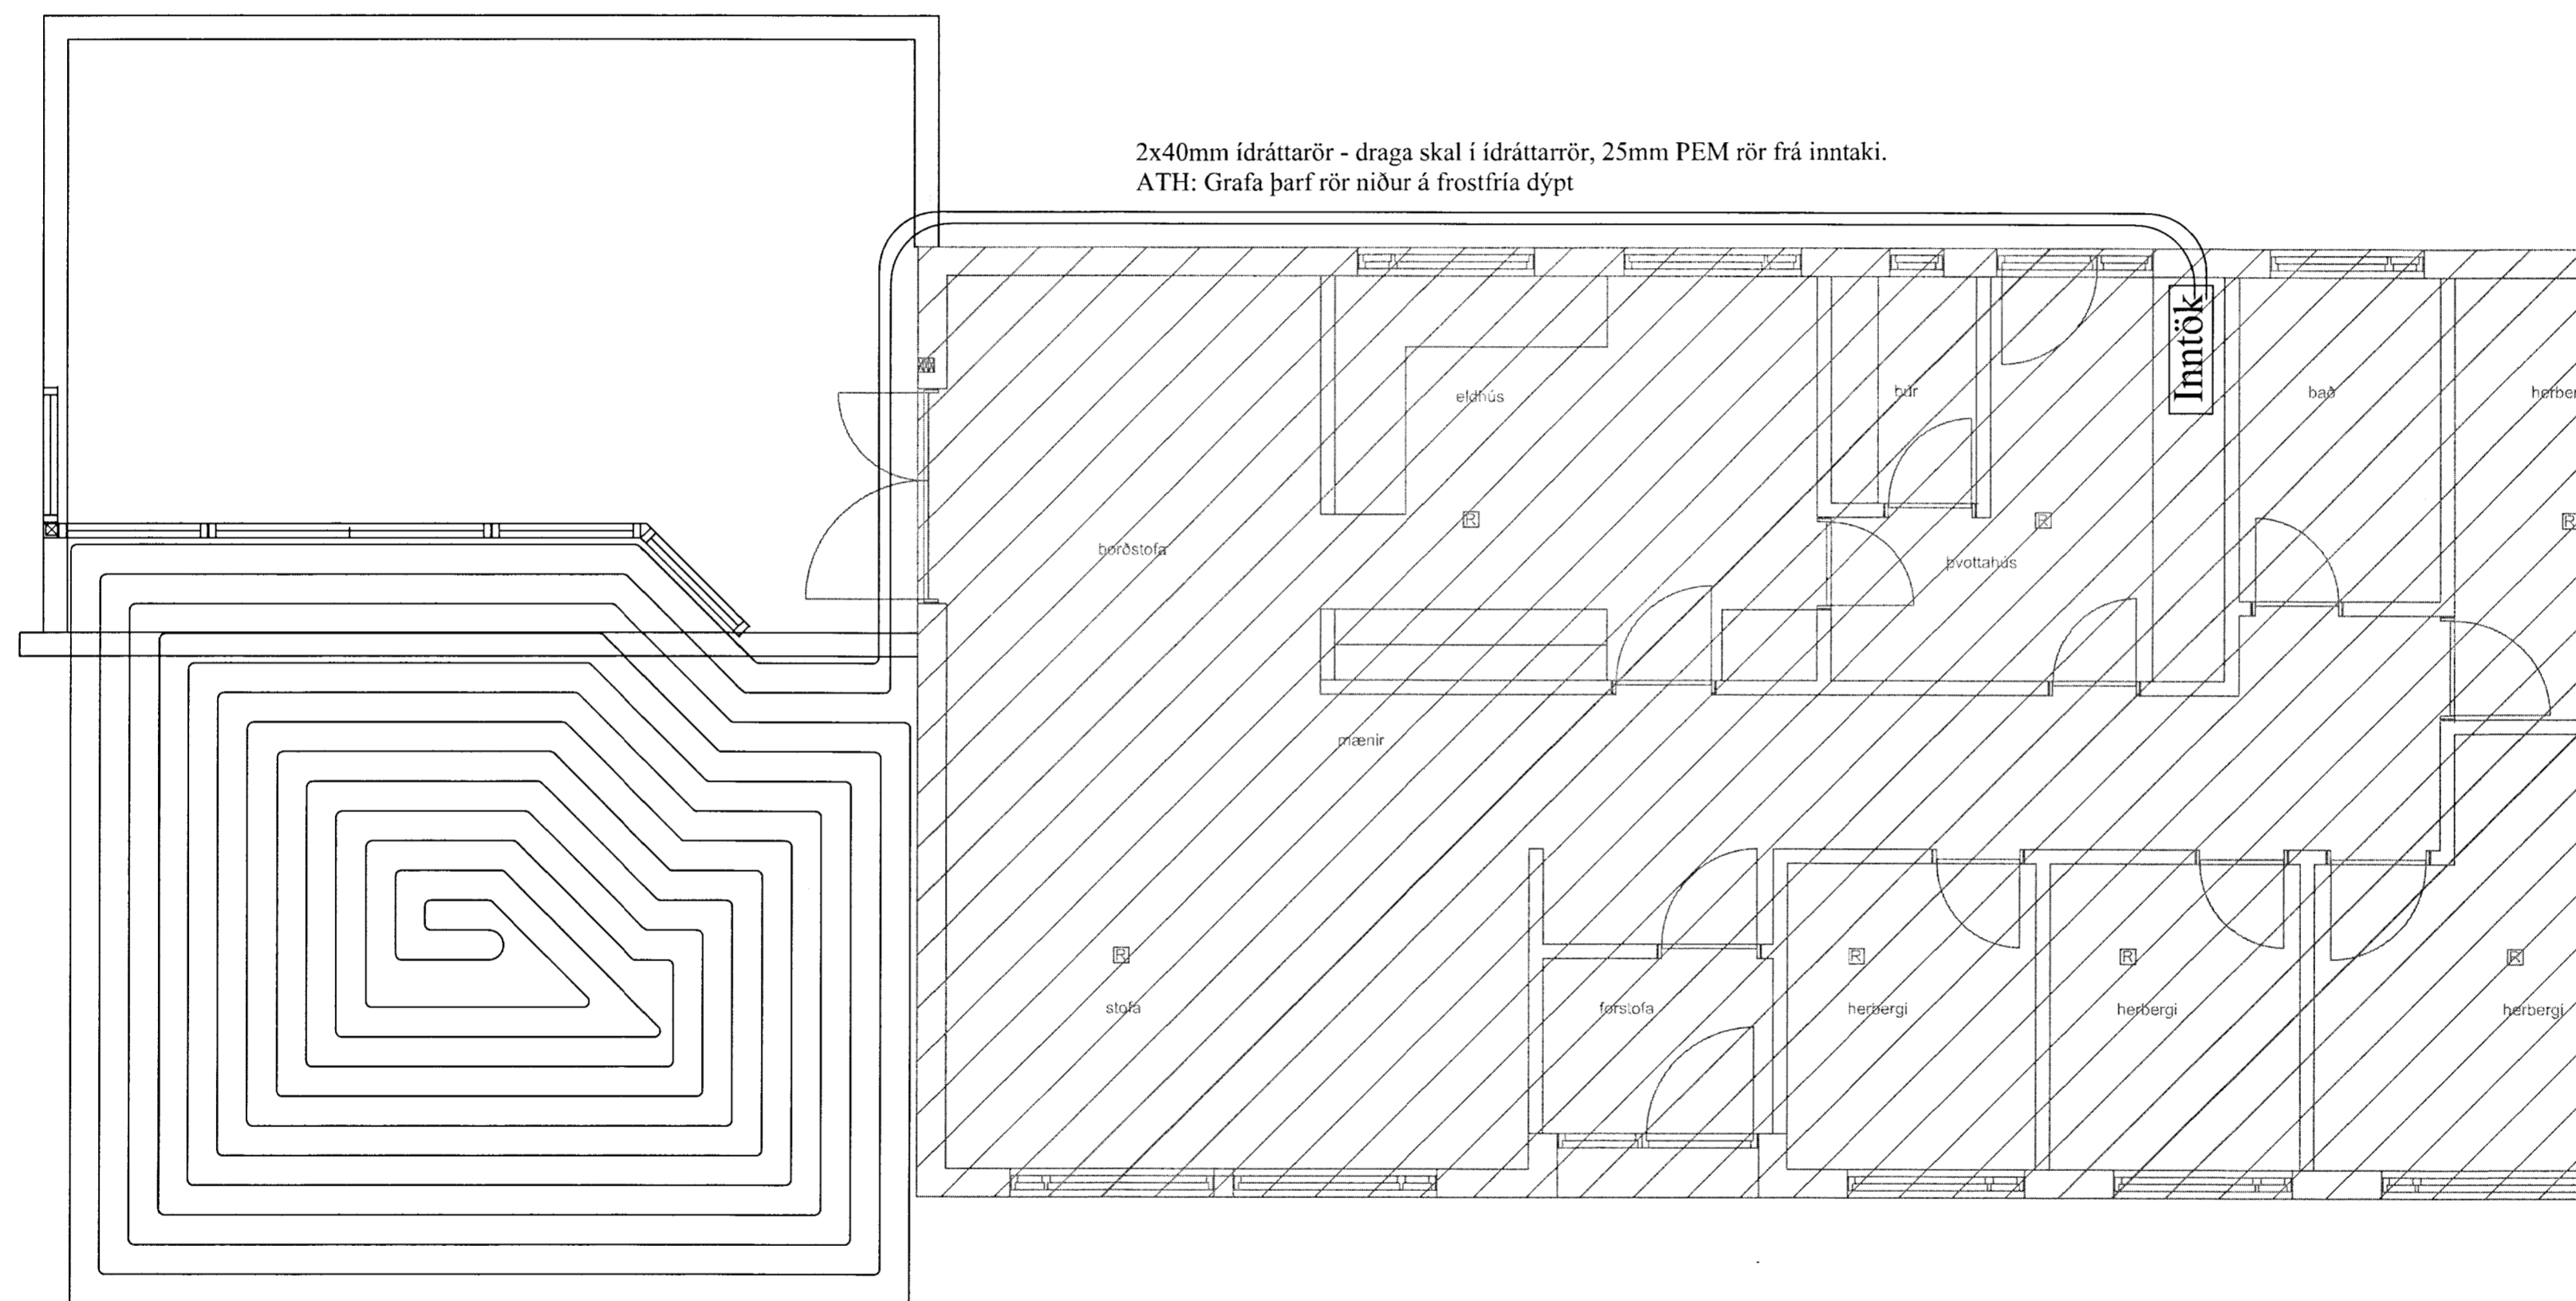

Grunnmynd snjóbræðslu mkv. 1:50  
 ca. 50m<sup>2</sup> svæði

VERK: Sólbraut 3 - Viðbygging Bláskógabyggð	TEIKN NR.: 561
HLUTI: Lagnir Gólfhitalagnir	KVARDI: 1:50 TEIKN: BL
DAGS: 09.09.13	SAMP: Þórunn Viglúndsson 040546-2009
Bent Larsen Fróðason Fellskotí 2 801 Bláskógabyggð Símar: 844-7699 - 486-8855 E-mail: bentlarsen77@hotmail.com	