



Sumarbústaður í landi Efri-Reykja í Biskubstungum, Árn.


Samp. 26/95
 Harald Stefánsson

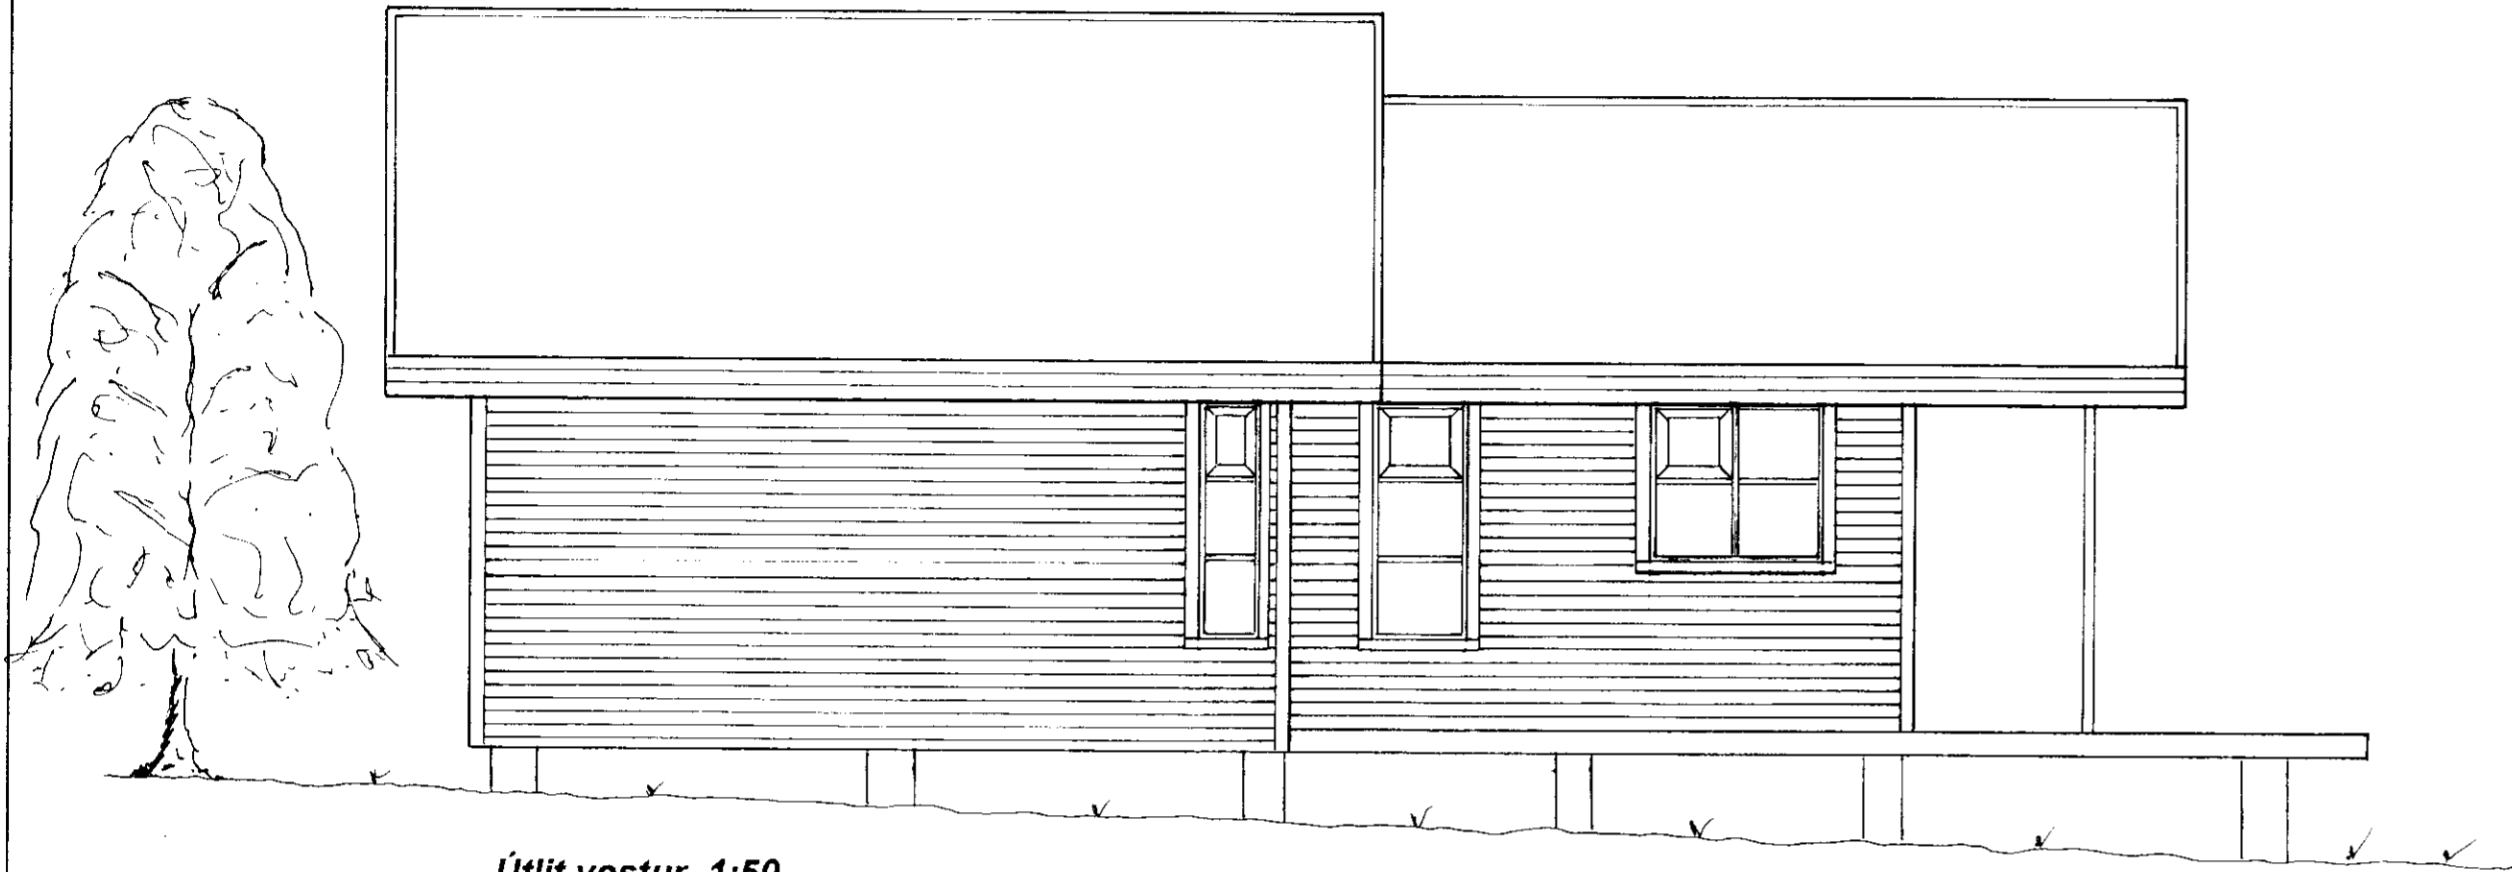


Útlit vestur 1:50

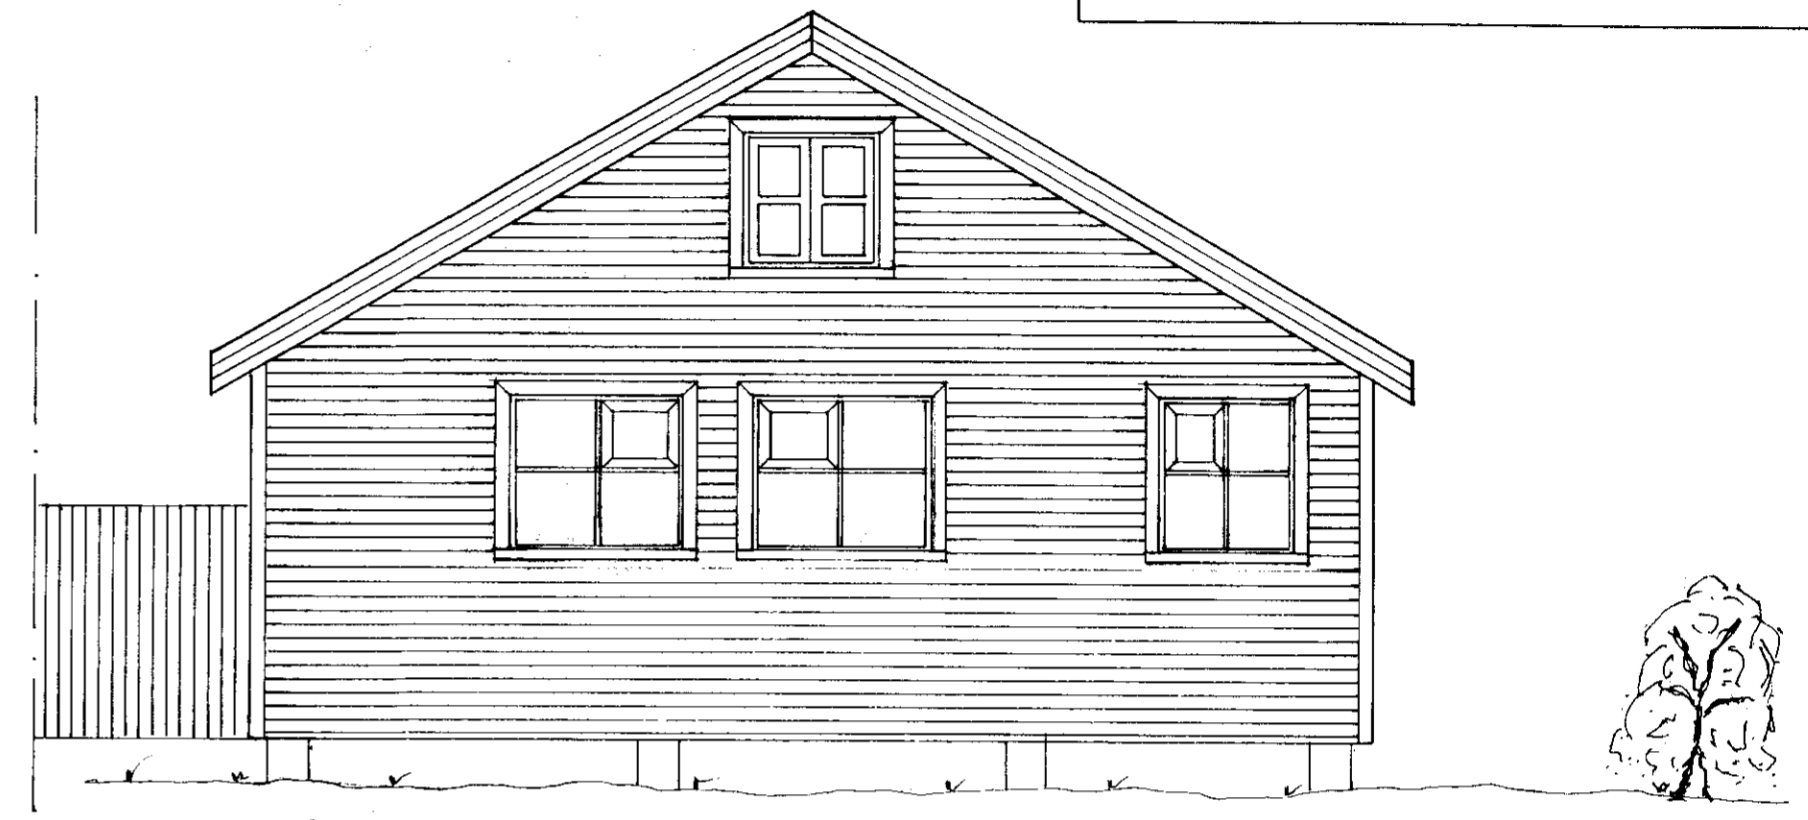

Útlit norður 1:50

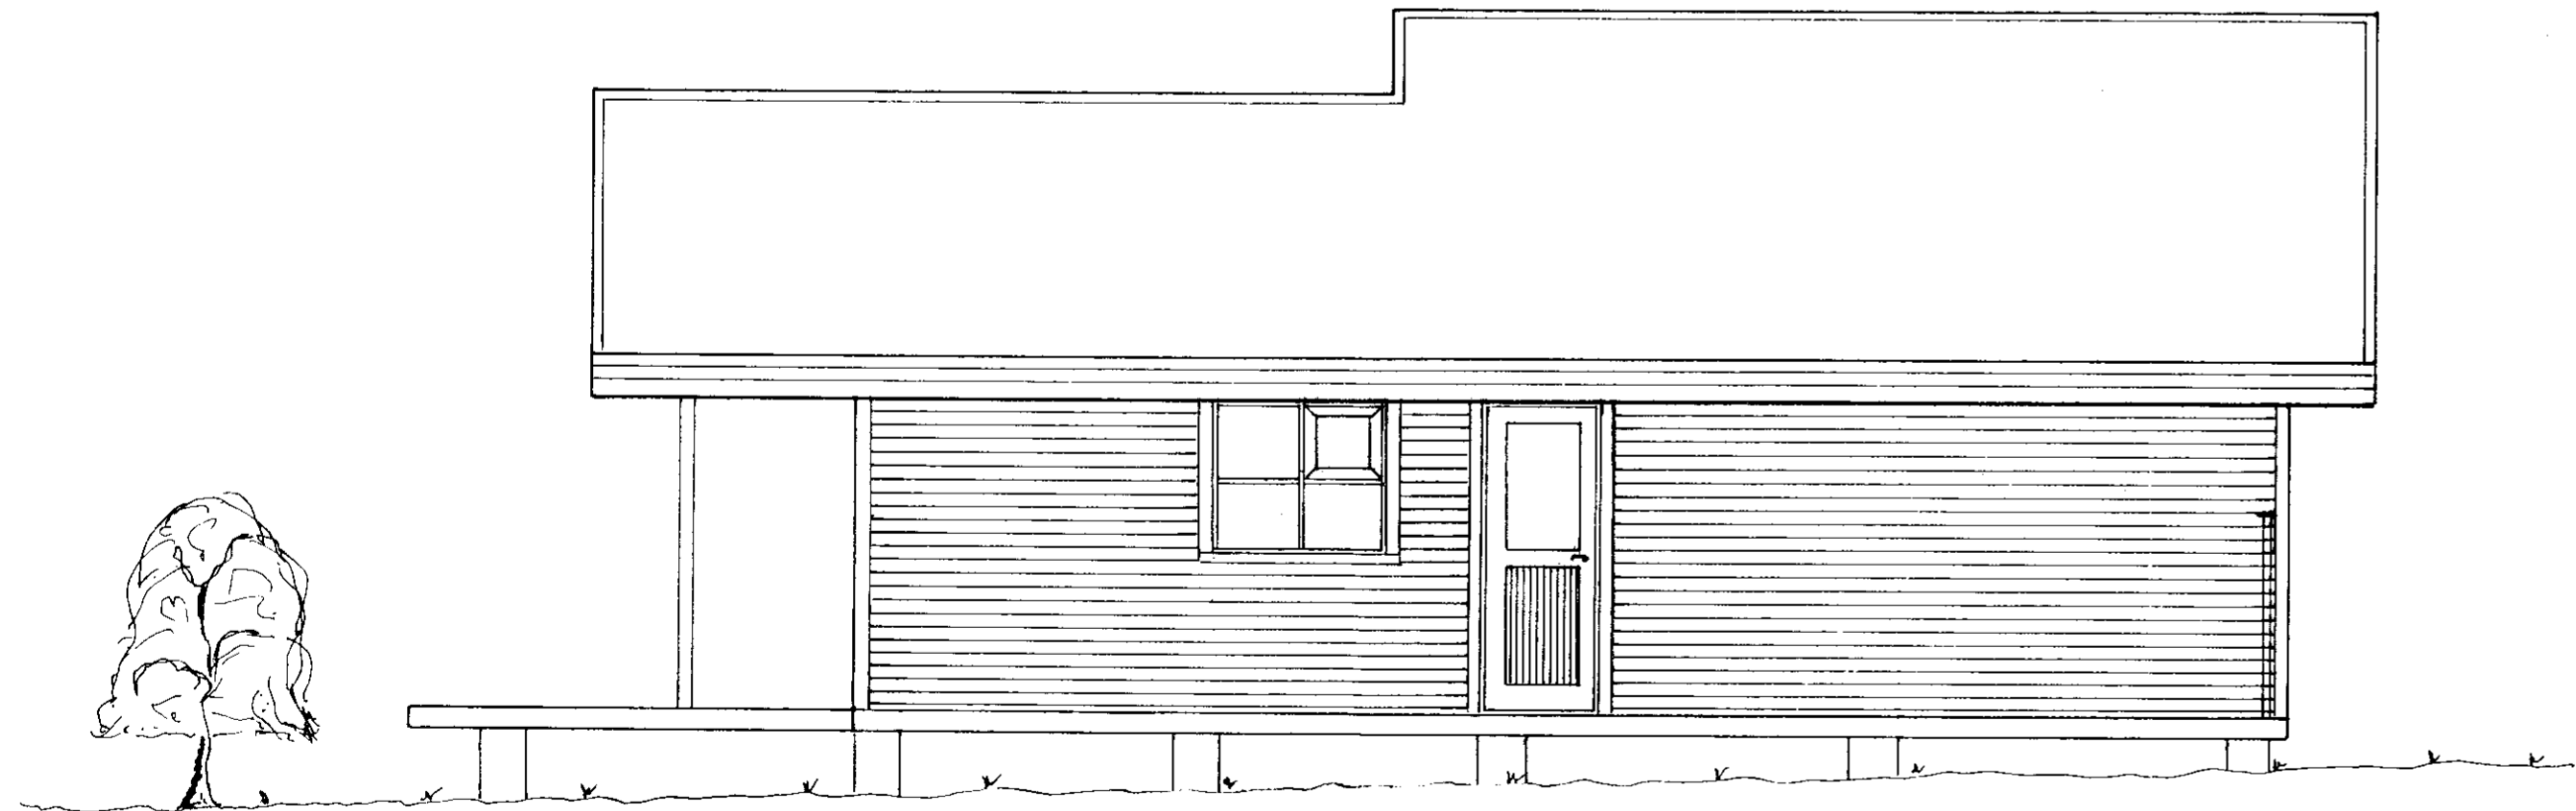

Útlit austur 1:50

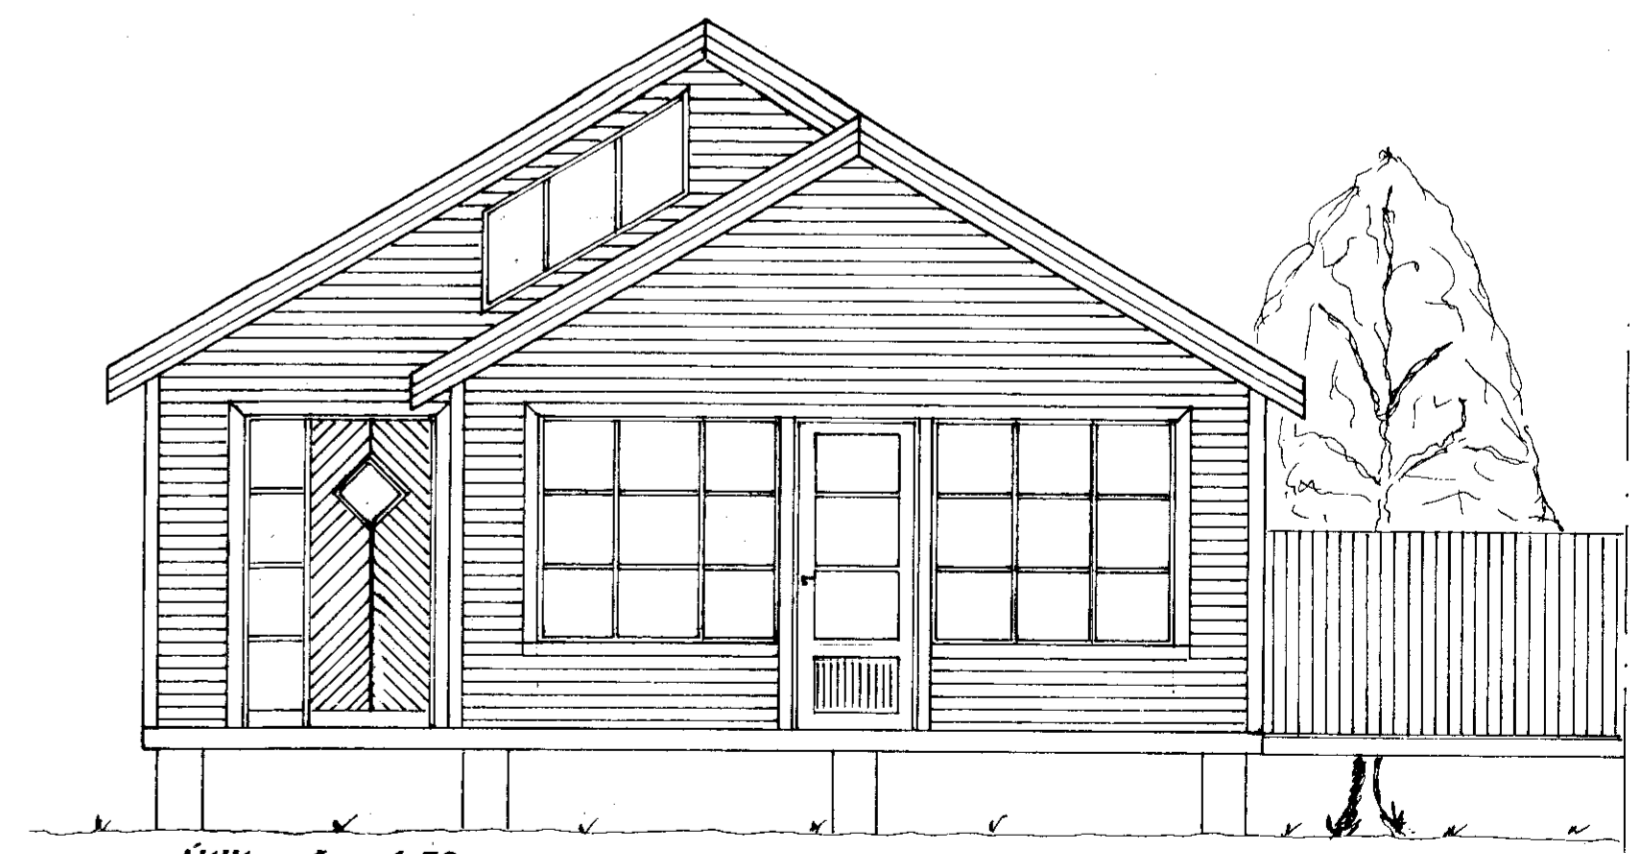

Útlit suður 1:50

Öll mál eru í sentimetrum nema annað sé tekið fram.

Björgvin Magnússon Byggingarfræðingur. M.B.F.I. Hofslundi 15, 210 Gardabæ, Sími: 565-7828, Fax: 565-7828.		
Verk: Sumarbústaður Haraldar Stefánssonar lóð nr:66 í landi Efri-Reykja Biskubstungum Árn.		
Dags:	Mai-1995	Mælikvarði: 1:50
Breytt:	Útlit af sumarbústað í mælikv. 1:50	Teikning nr: 2
Teiknað af:	B.M.	Yfirfarið: Björgvin Magnússon