

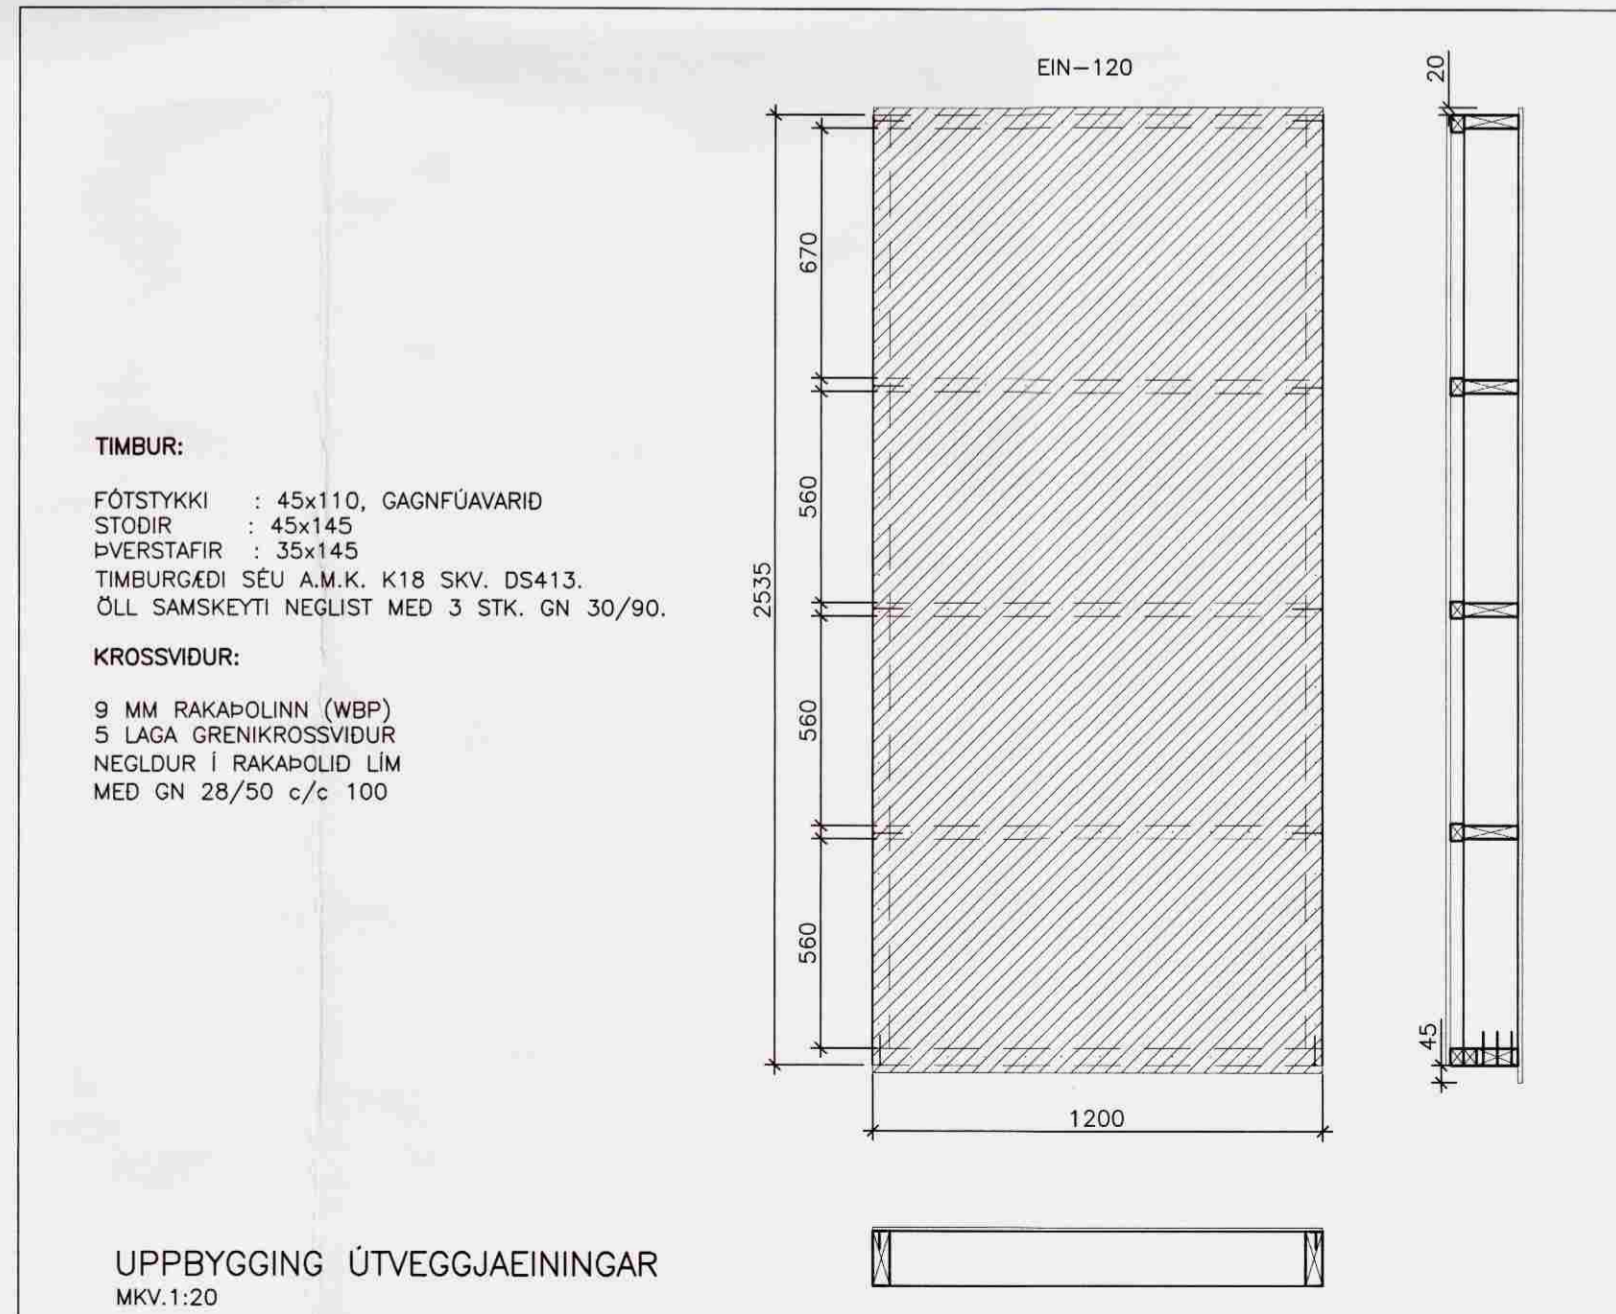


FRÁGANGUR Á BORDAKLÆDNINGU OG ÞAKJÁRNI  
MKV.1:20

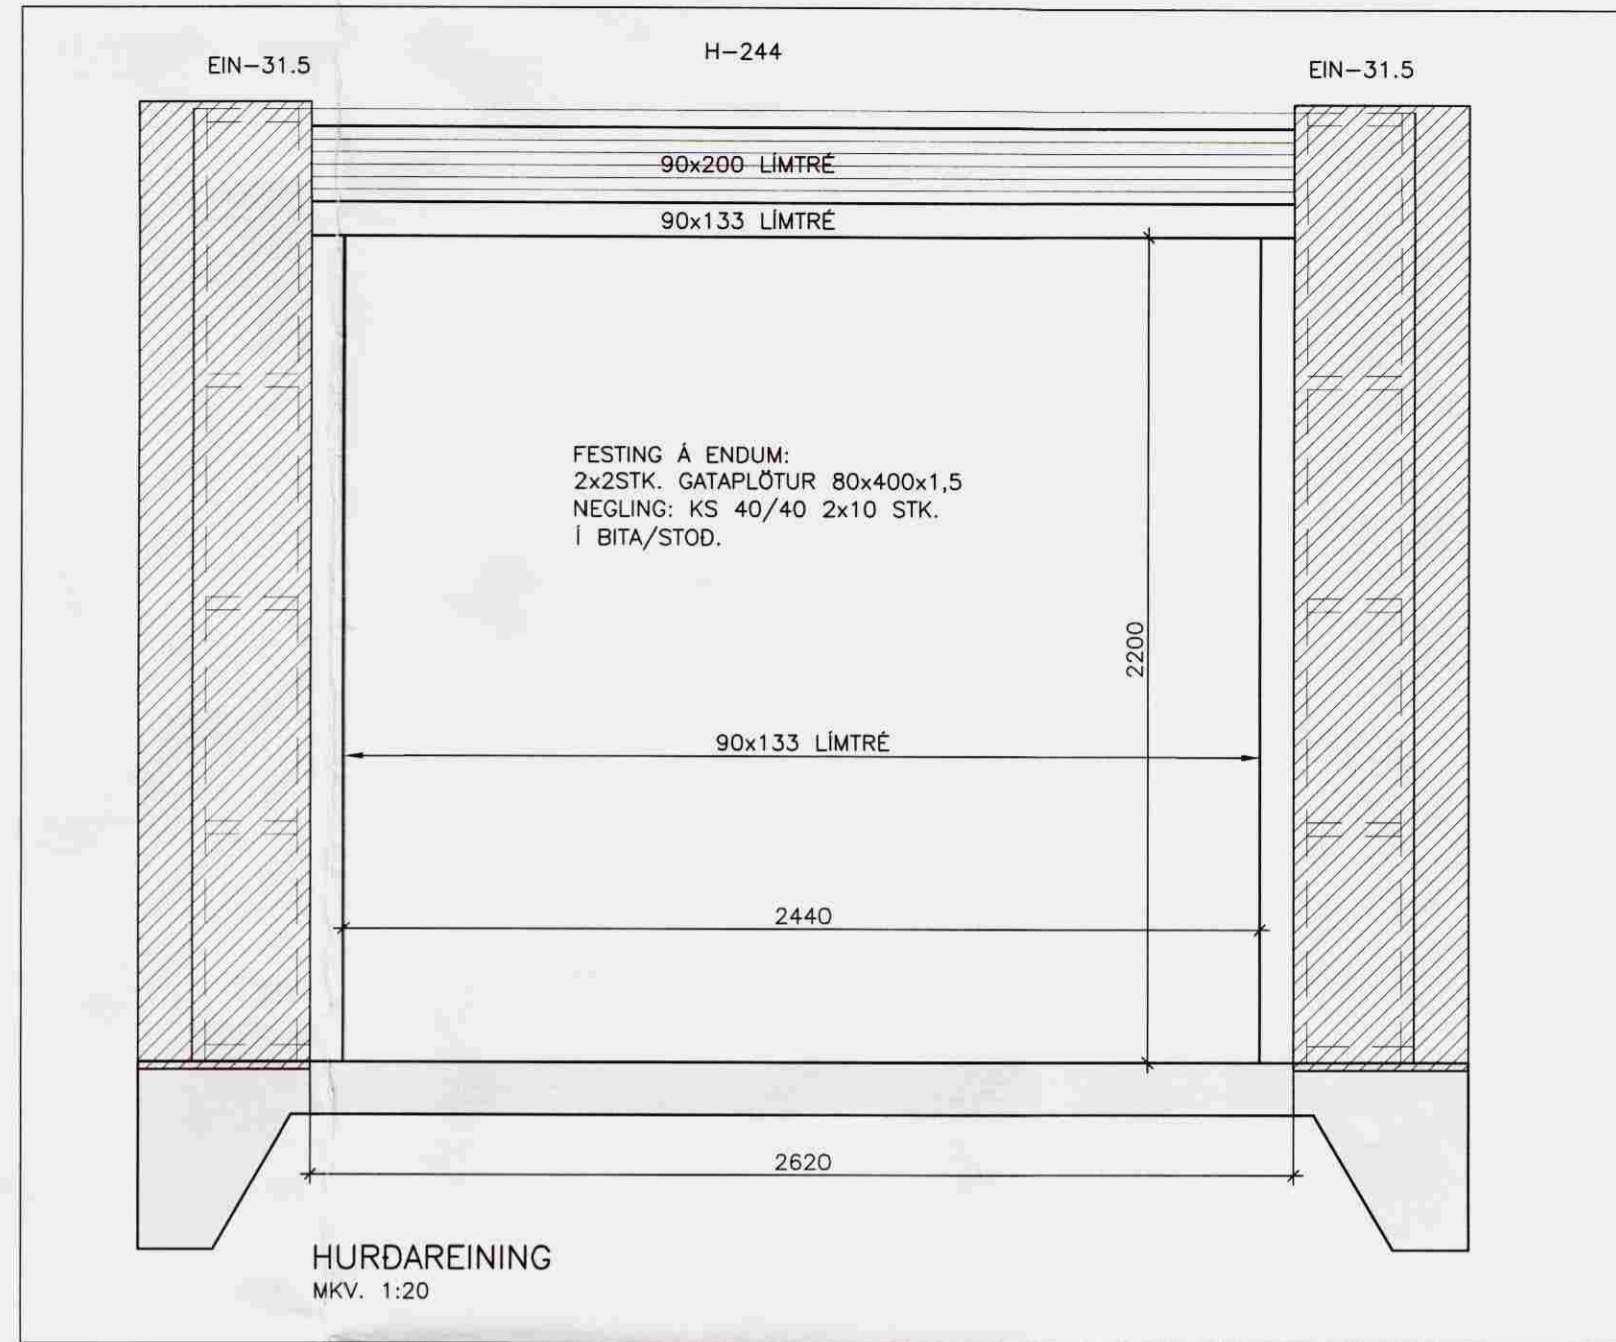

Samþykkt  
 11 JULI 2008  
 Byggingarfulltrúi uppsveita Árnessýslu

LÁGMARKSFJARLEGGDIR NAGLA  
 SKÝRINGARMYND GILDIR FYRIR  
 TIMBUR/TIMBUR TENINGU.  
 d=ÞVERMÁL NAGLA  
 (d=4.0mm FYRIR KS 40/40)  
 FYRIR TIMBUR/STÁL TENINGU  
 MÁ MINNKA MILLIBÍL NAGLA  
 UM 0.7xGÍLDIN Á SKÝRINGARMYND.  
 N = KANTADUR SAUMUR  
 KS = BMF KAMBSAUMUR  
 GN = BYSSUSAUMUR

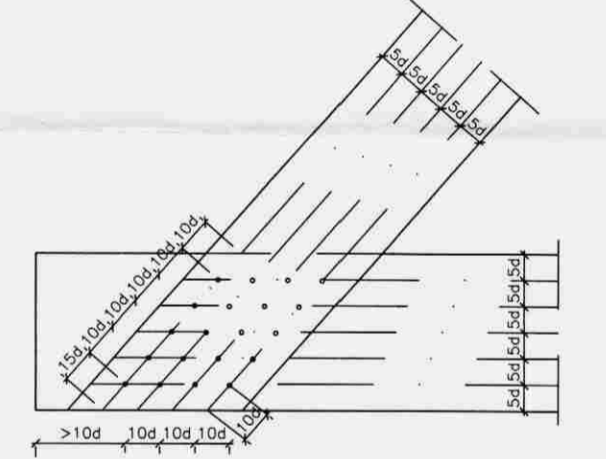

MÁL ERU Í mm NEMA ANNARS SÉ GETID.

VERKFRÆÐISTOFA ÁRBORGAR ehf  
 AUSTURVEGI 69 800 SELFOSSI  
 Sími 480 4900 FAX 480 4901  
 www.verkarborg.is verkarborg@verkarborg.is

AUSTURVEGI 69 800 SELFOSSI  
 Sími 482 3850 FAX 482 3851  
 NETFANG sghus@sghus.is  
 VEFANG www.sghus.is

<b>SKÁLABREKKA</b> 24	
BURDARVIRKI:	MKV: 1:20
NEGLING BORDAKL. OG ÞAKJÁRNS	MKV: 1:20
EININGAR	MKV: 1:20
HANNAÐ: T.ELLERT TÓMASSON	TEKNAÐ: LEIFUR LEIFSSON
VERKNÚMÉR: 8014	SKRÁRNAFN: 8014-bv-H1.dwg
DAGSETNING: 20.06.2008	TEKNING NÚMÉR: 220