

**FRAMKVÆMD PRÓFS PLASTLAGNA:**

PRÓFUNARÞRÝSTINGUR ER 1.5xHÁMARKSÞRÝSTINGUR FRÁ VEITU Ppróf=1.5xPveitu (MINNST 15bar FYRIR NEYSLUVATN EN 9bar FYRIR HITALAGNIR)

VIÐ FORPRÓF SKAL AUKA ÞRÝSTING UPP Í 15bar (9bar) OG BÍÐA Í 10 MÍN AUKA ÞÁ ÞRÝSTING AFTUR UPP Í 15 bar (9bar) OG SÍÐAN AFTUR EFTIR 20 MÍN.

EFTIR 30 MÍN B SKAL SKRÁ NIDUR ÞRÝSTING OG AFTUR EFTIR 60 MÍN C OG MÁ ÞRÝSTINGUR EKKI HAFA FALLID UM MEIRA EN 0.6bar.

ADALPRÓFID FER FRAM Í BEINU FRAMHALDI OG ÞRÝSTINGUR Í D MÁ EKKI HAFA FALLID MEIRA EN 0.2bar Á 120 MÍN FRÁ C TIL ÞESS AD PRÓF TELJIST HAFA VERID LOKID MED FULLNÉGJANDI ÁRANGRI.

**NIDURSTÖÐUR ÞRÝSTIPRÓFANA:**

1. FORPRÓFUN:

PRÓFID HEFST KL: \_\_\_\_\_

ÞRÝSTINGUR EFTIR 30 MÍN.

ÞRÝSTINGUR EFTIR 60 MÍN.

2. ADALPRÓFUN:

ADALPRÓF BYRJAR EFTIR

AD FORPRÓFI LÝKUR KL: \_\_\_\_\_

ÞRÝSTINGUR EFTIR 120 MÍN.

LEKI O JÁ O NEI

PIPULAGNINGAMEISTARI \_\_\_\_\_

DAGSETNING \_\_\_\_\_

FRAMKVÆMT AF \_\_\_\_\_


A \_\_\_\_\_ bar

B \_\_\_\_\_ bar


C \_\_\_\_\_ bar

C \_\_\_\_\_ bar

D \_\_\_\_\_ bar

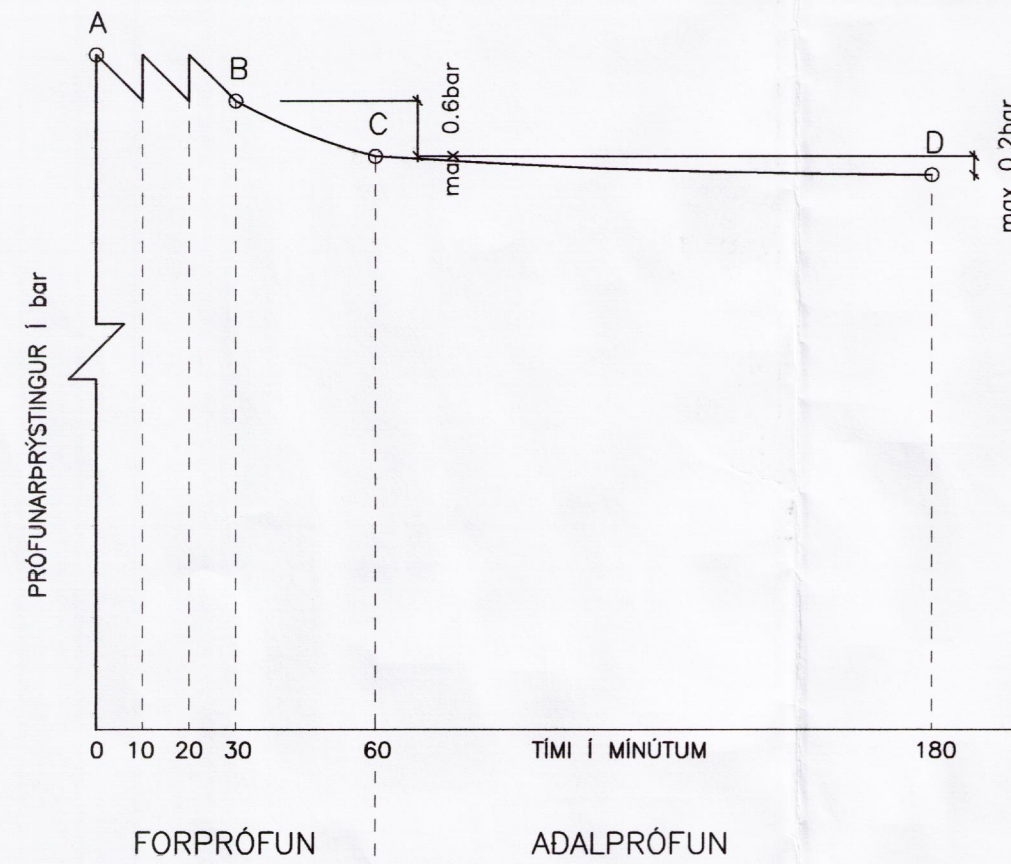

LAGNIR LAGÐAR Í "TAKKAMOTTUR" Ø20 PEX RÖR c/c 150 VIÐ ÚTVEGG c/c 200 INN Á GÖLFI

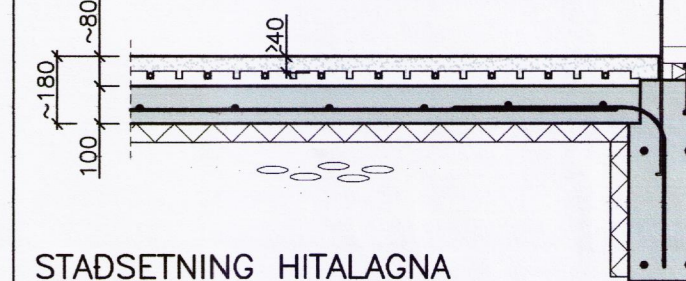

STADSETNING HITALAGNA Í ÍBÚÐ

MKV. 1:20

**SKÝRINGAR VIÐ LAGNIR**

**GÖLFHITALAGNIR:**

ÖLL PÍPUMÁL ERU NAFNMÁL Í MM. HITALAGNIR ERU Ø20x2.0 PE-X RÖR MED SÜREFNISKÁPU. RÖR ERU LÖGD Í TAKKAEINANGRUNARMOTTUR OG ANHYDRIT ILGNAEFNI SPRAUTAD YFIR. RÖR ERU FRAMLEIDD SAMKVÆMT DIN 4726. HITALAGNIR SKAL ÞRÝSTIPRÓFA MED KÖLDU VATNI Í 3 KLST. VIÐ 9 BAR ÞRÝSTING OG TAKA SKAL ÞRÝSTINGINN EFTIR 30 MÍN, 60 MÍN OG SVO Í LOK PRÓFUNARTÍMA. NIDURSTÖÐUR SKAL SETJA Á MEDFYLJANDI PRÓFUNARBLAD. ALLT LAGNAEFNI SKAL VERA VOTTAD FRÁ RANNSÖKNARSTOFNUN BYGGINGARIDNADARINS.

**NEYSLUVATNSLAGNIR:**

ÖLL PÍPUMÁL ERU NAFNMÁL Í MM. LAGNIR ERU Í RÖR Í RÖR KERFI. IDRÁTTARÖR ERU ÚR HD, EN IDREGIN RÖR PE-X. ALMENNIT ERU HEITA(RAUD RÖR)- OG KALDAVATNSLAGNIR(BLÁ RÖR) Ø16x2.0 PE-X RÖR MED 25/20 HD SEM STEYPT ERU Í GÖLF.

NEYSLUVATNSLAGNIR SKAL ÞRÝSTIPRÓFA MED KÖLDU VATNI Í 3 KLST. VIÐ 15 BAR ÞRÝSTING OG TAKA SKAL ÞRÝSTINGINN EFTIR 30 MÍN, 60 MÍN OG SVO Í LOK PRÓFUNARTÍMA. NIDURSTÖÐUR SKAL SETJA Á MEDFYLJANDI PRÓFUNARBLAD.

**SKAMMSTAFANIR:**

HL	HANDLAUG
VS	VATNSSALERNI
SB	STEYPIBÁÐ
BK	BADKAR
EV	ELDHÚSVASKUR
UV	UPPÞVOTTAVÉL
pV	ÞVOTTAVÉL
SV	SKÖLVASKUR
HR	HREINSISTÖTUR MED LOKI
pSV	ÞVAGSKÁL Á VEGG
LP	LOFTPÚÐAR (T.D. FLAMCO FLEXOFIT)
BR	BRUNASLANGA
GS	GARÐSLANGA

**LÍNUGERDIR:**

	FRAMRÁS GEISLA (TÜR)
	BAKRÁS GEISLA (RETÜR)
	KALT NEYSLUVATN
	HEITT NEYSLUVATN

**KERFISLÝSING:**

HITAKERFI ER LOKAD KERFI MED RAFHITAKÚT OG DÆLU.


STJÖRNLOKI FYRIR HVERJA SLAUFU STÝRIST AF LOFTHITANEMA Í HERBERGI. HITANEMI STADSETJIST Á INNVEGG SKV. FYRIRMÆLUM FRAMLEIDANDA (1.5m - 1.8m FRÁ GÖLFI). HITAMÆLIR KOMI Á BAKRÁS HVERRAR SLAUFU.

HITAMÆLAR ERU Á FRAM- OG BAKRÁS HITAKERFIS.

HEITT NEYSLUVATN KEMUR FRÁ RAFHITAKÚT.

KALT NEYSLUVATN ER NOTAD BEINT FRÁ VEITUM.

GRUNNA SKAL VOTRÝMI OG BERA SÍÐAN Á "DÖK Í DÖS". (NOTA MÁ T.D. GRUNNTAK EINA UMFERÐ OG SÍÐAN TVÆR UMFERÐIR AQUAEROXY TVEGGJA ÞÁTTA LAKK).

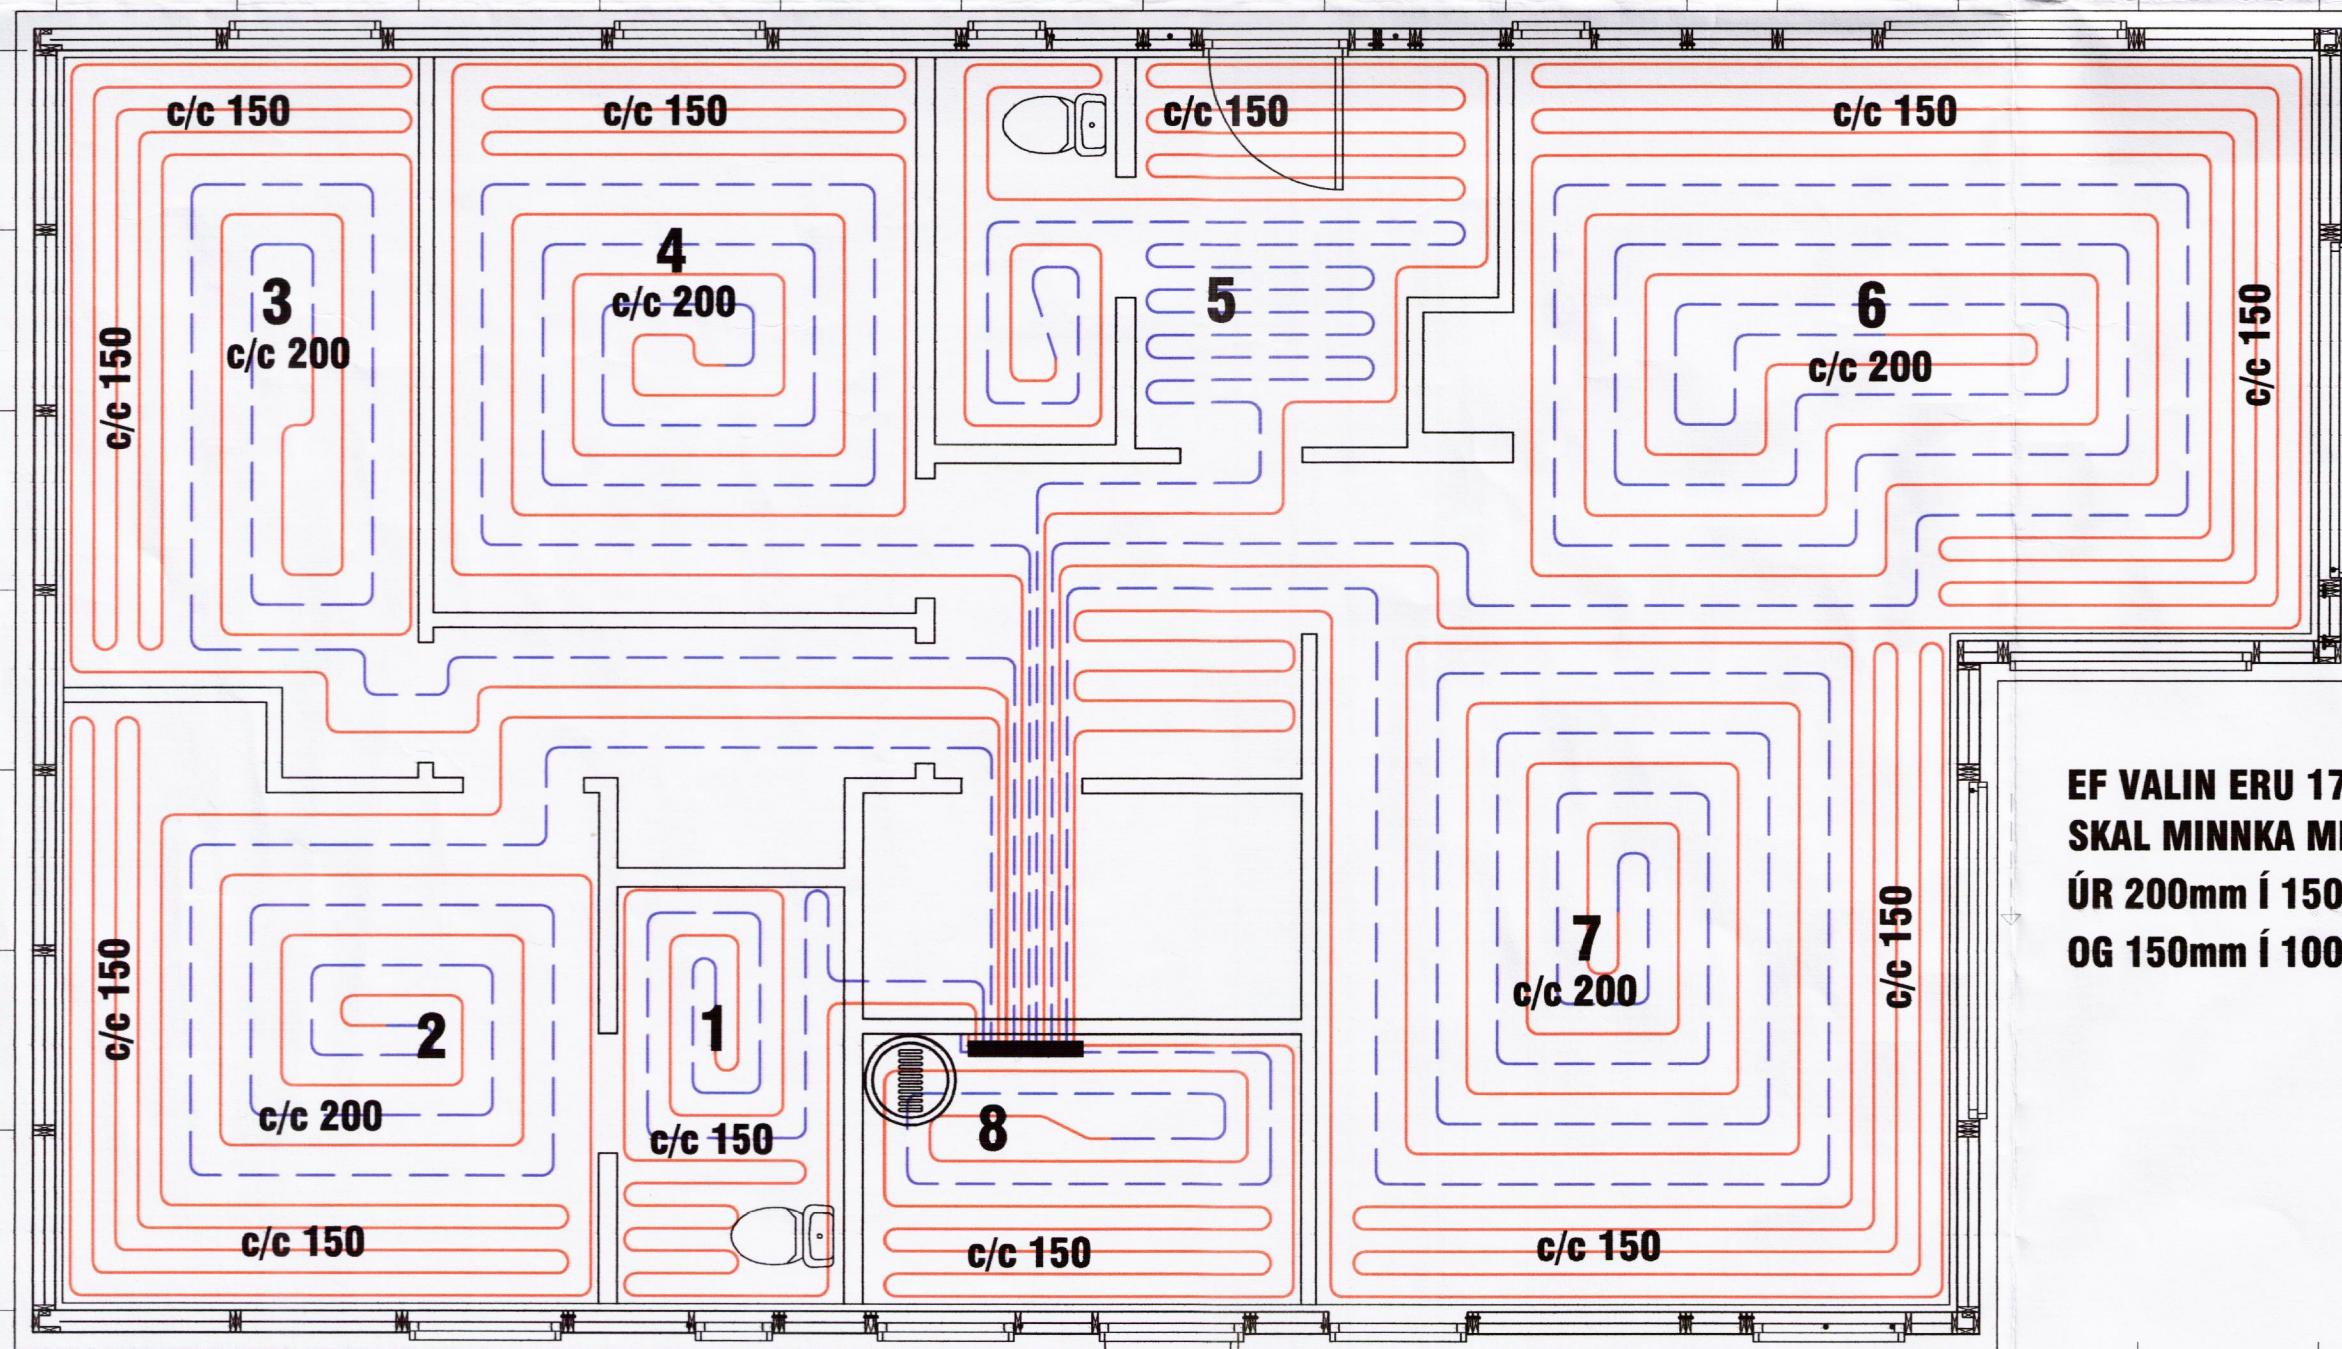

**EF VALIN ERU 17mm RÖR SKAL MINNKA MILLIBIL LAGNA ÚR 200mm Í 150mm OG 150mm Í 100mm.**

GRUNNMYND HITALAGNA MKV. 1:50

DEILIRÖR STOFNAR FRÁ TENGIRND AD DREIFIKISTUM ER Ø20x2.0.

**SGHÚS** AUSTURVEG 69 800 SELFOSSÍ SMÍ 462 3650 FAX 462 3651 HEITING sghus@sghus.is VEFANG www.sghus.is

**Skálabrekka 24, Þingvöllum**

LAGNIR:	MKV:		
GRUNNMYND HITALAGNA	MKV: 1:50		
SKÝRINGAR, SNID	MKV: 1:20		
HANND:	TEKND:	DAGSETNING:	VEROÐMÉR:
Gísli Rafn/TET	Gísli Rafn/TET	10.05.2005	4079
SKÁRMAFI:	SAMÞYKT:	TEKNING NÚMER:	
4079-bv.dwg		311	

201170-3979