


ÚTLIT SUÐVESTUR M 1:50

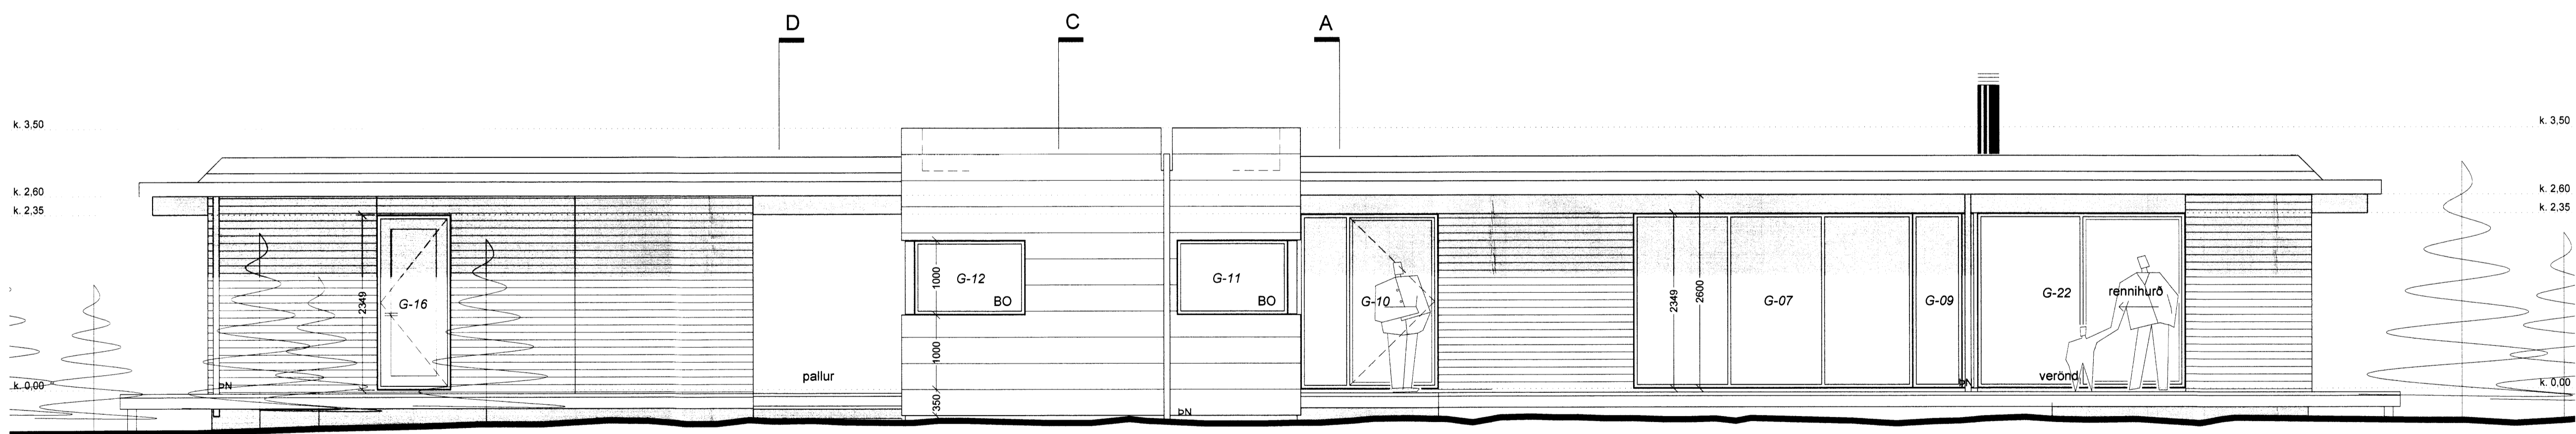

ÚTLIT NORÐVESTUR M 1:50

mihi 02, gufubæð og búringsherbergi	02.07.14
Bygging / Þyngt / Teikn	Daga / Samþ.
Verkhelti:	Skálabrekkugata 8 Bláskógabyggð - sumarhús
Verkhilti:	útlit suðvestur og norðvestur
Teiknúmer:	1.6
Mælikvarði:	1:50
Teiknað:	RA
Yfirfarð:	
Samþykkt:	
Verknúmer:	06046
Útgáfudagur:	5. júlí 2006
Teiknislóð:	
v:11-sumarhús/06046-skálabrekkugata/06046-teikn/06046-ada/upp/06046-i-vinnslu/reyting júlí 1401	
Útprintað:	
2 júlí 2014 11:17	