


MÖTTEKIÐ  
 02.08.2010  
 Byggingafráttíð uppsv. Árnessýslu og Flóahf.

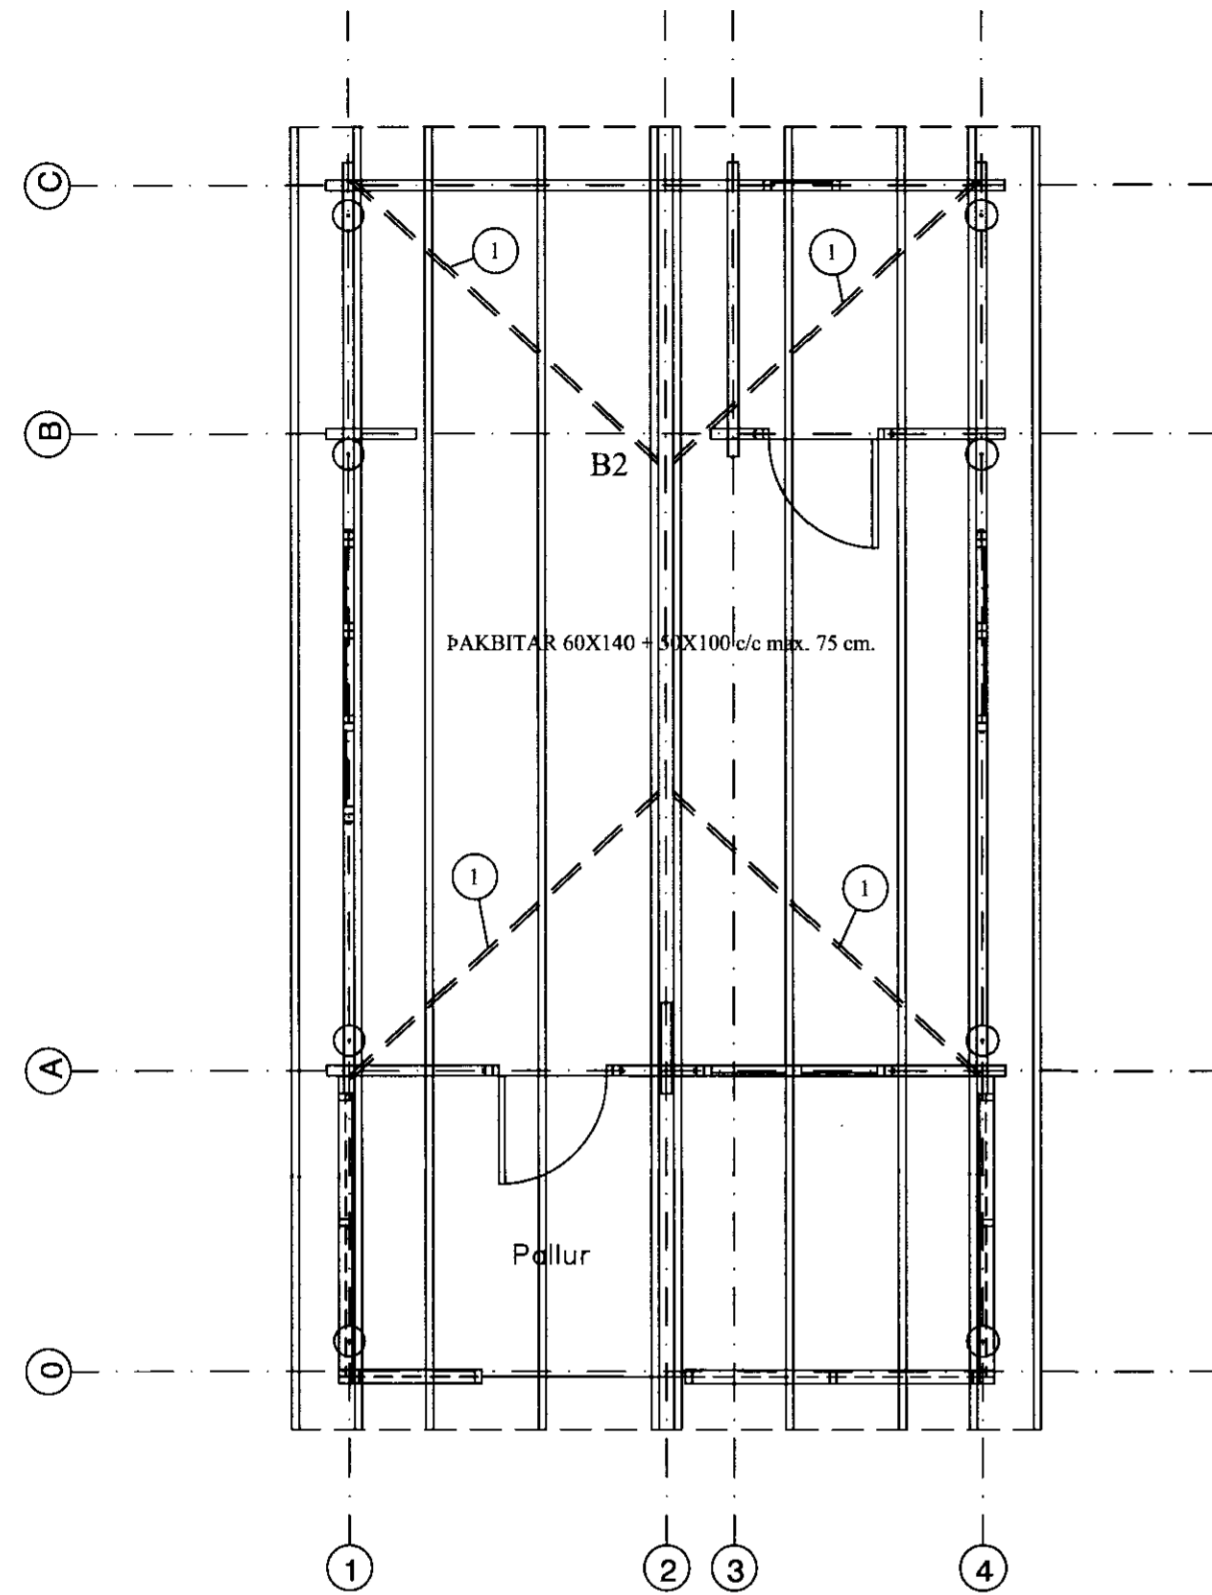


Grunnmynd þak

- 1 Gatagirði 25x1.5 ofaná þakklæðningu neglit í gegnum þakklæðningu ofaní þakbita með 3" galv 2 stk. í hvern bita, skástífung á þaki

SKÝRINGAR ÞAK:

ÞAK SÉ KLÆTT MEÐ 40x125 NEGLT Í HVERJA SPERRU MEÐ 3 STK. 3" GALV. NEMA VIÐ GAFLA OG 4 NEDSTU BORD ÞAR NEGLIST MEÐ 4 STK. 3" GALV. Í HVERJA SPERRU. OFAN Á TIMBURKLÆÐNINGU KOMI ASFALPAPPI, 50X100 LEKTUR 100 mm. EINANGRUN OG BÄRUJÄRN EÐA BÄRUSTÄL. NEGLA SKAL ÞAKJÄRN MEÐ SNÜNUM ÞAKSAUM EÐA KAMBSAUM. SJÄ NÄNAR SNIDMYNDIR. EF NOTUD ER ÖNNUR GERÐ ÞAKSTÄLS SKAL ENDURSKOÐA NEGLINGU. SKAL ÞESS GÆTT AÐ AMK. VERÐI 15 STK. ÞAKSAUMUR Á HVERN FERMETUR ÞAKS.

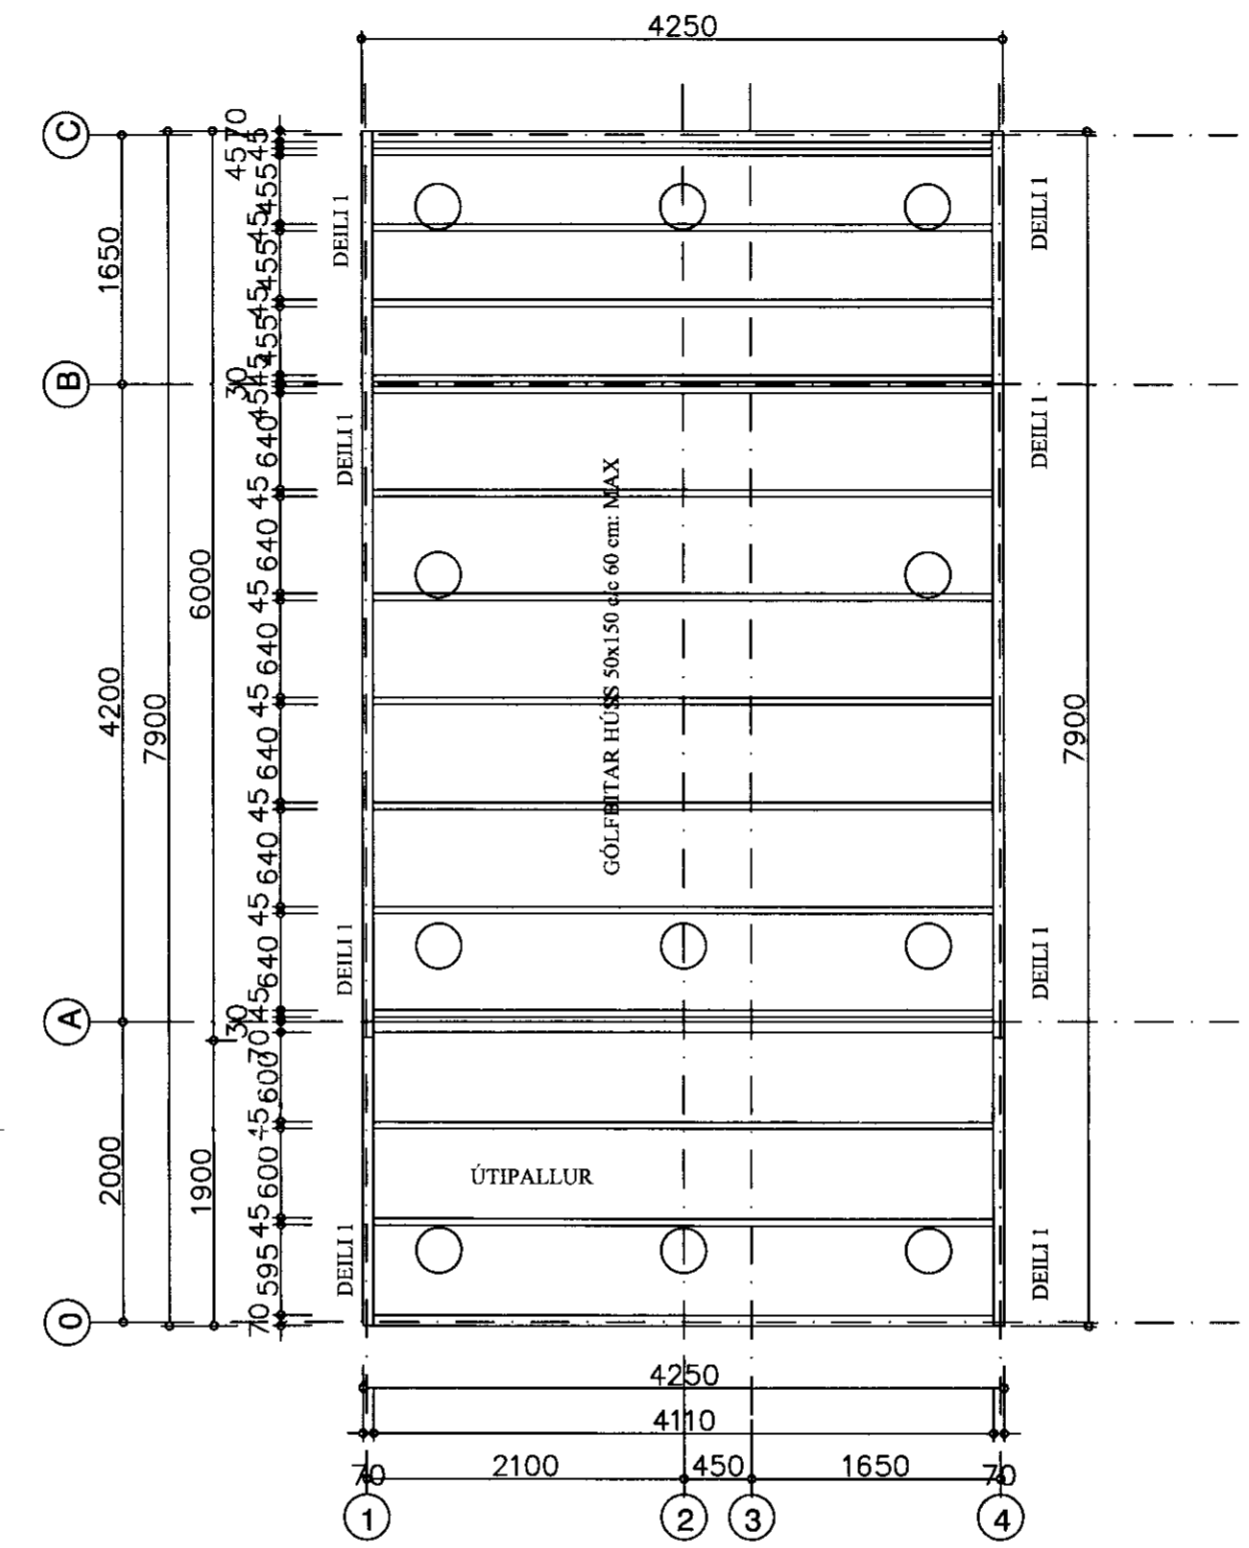

Grunnmynd gólfbitar

**25 m2 Gestahús**  
 Suðurbraut 5, í landi Miðfells Þingvallasveit

Grunnmynd gólfbitar og þak  
 Eigandi Laufey Árnadóttir kt. 240890-2249

**ABS** -teiknistofa-  
 Jóhannes Pétursson  
 Byggingateiknifráeðingur  
 Kf. 010448-3959  
 S: 567-5107

Hannað: J.P.	Dagsetning: 28.06.2010
Teiknað: J.P.	MKV: 1:50
Samþykkt: <i>[Signature]</i>	Nr. teikningar: Þ-01