


MÓTTÉKIÐ  
 27. Okt. 2011  
 Byggingafulltrúi uppáv. Amessýslu og Flóahfr.

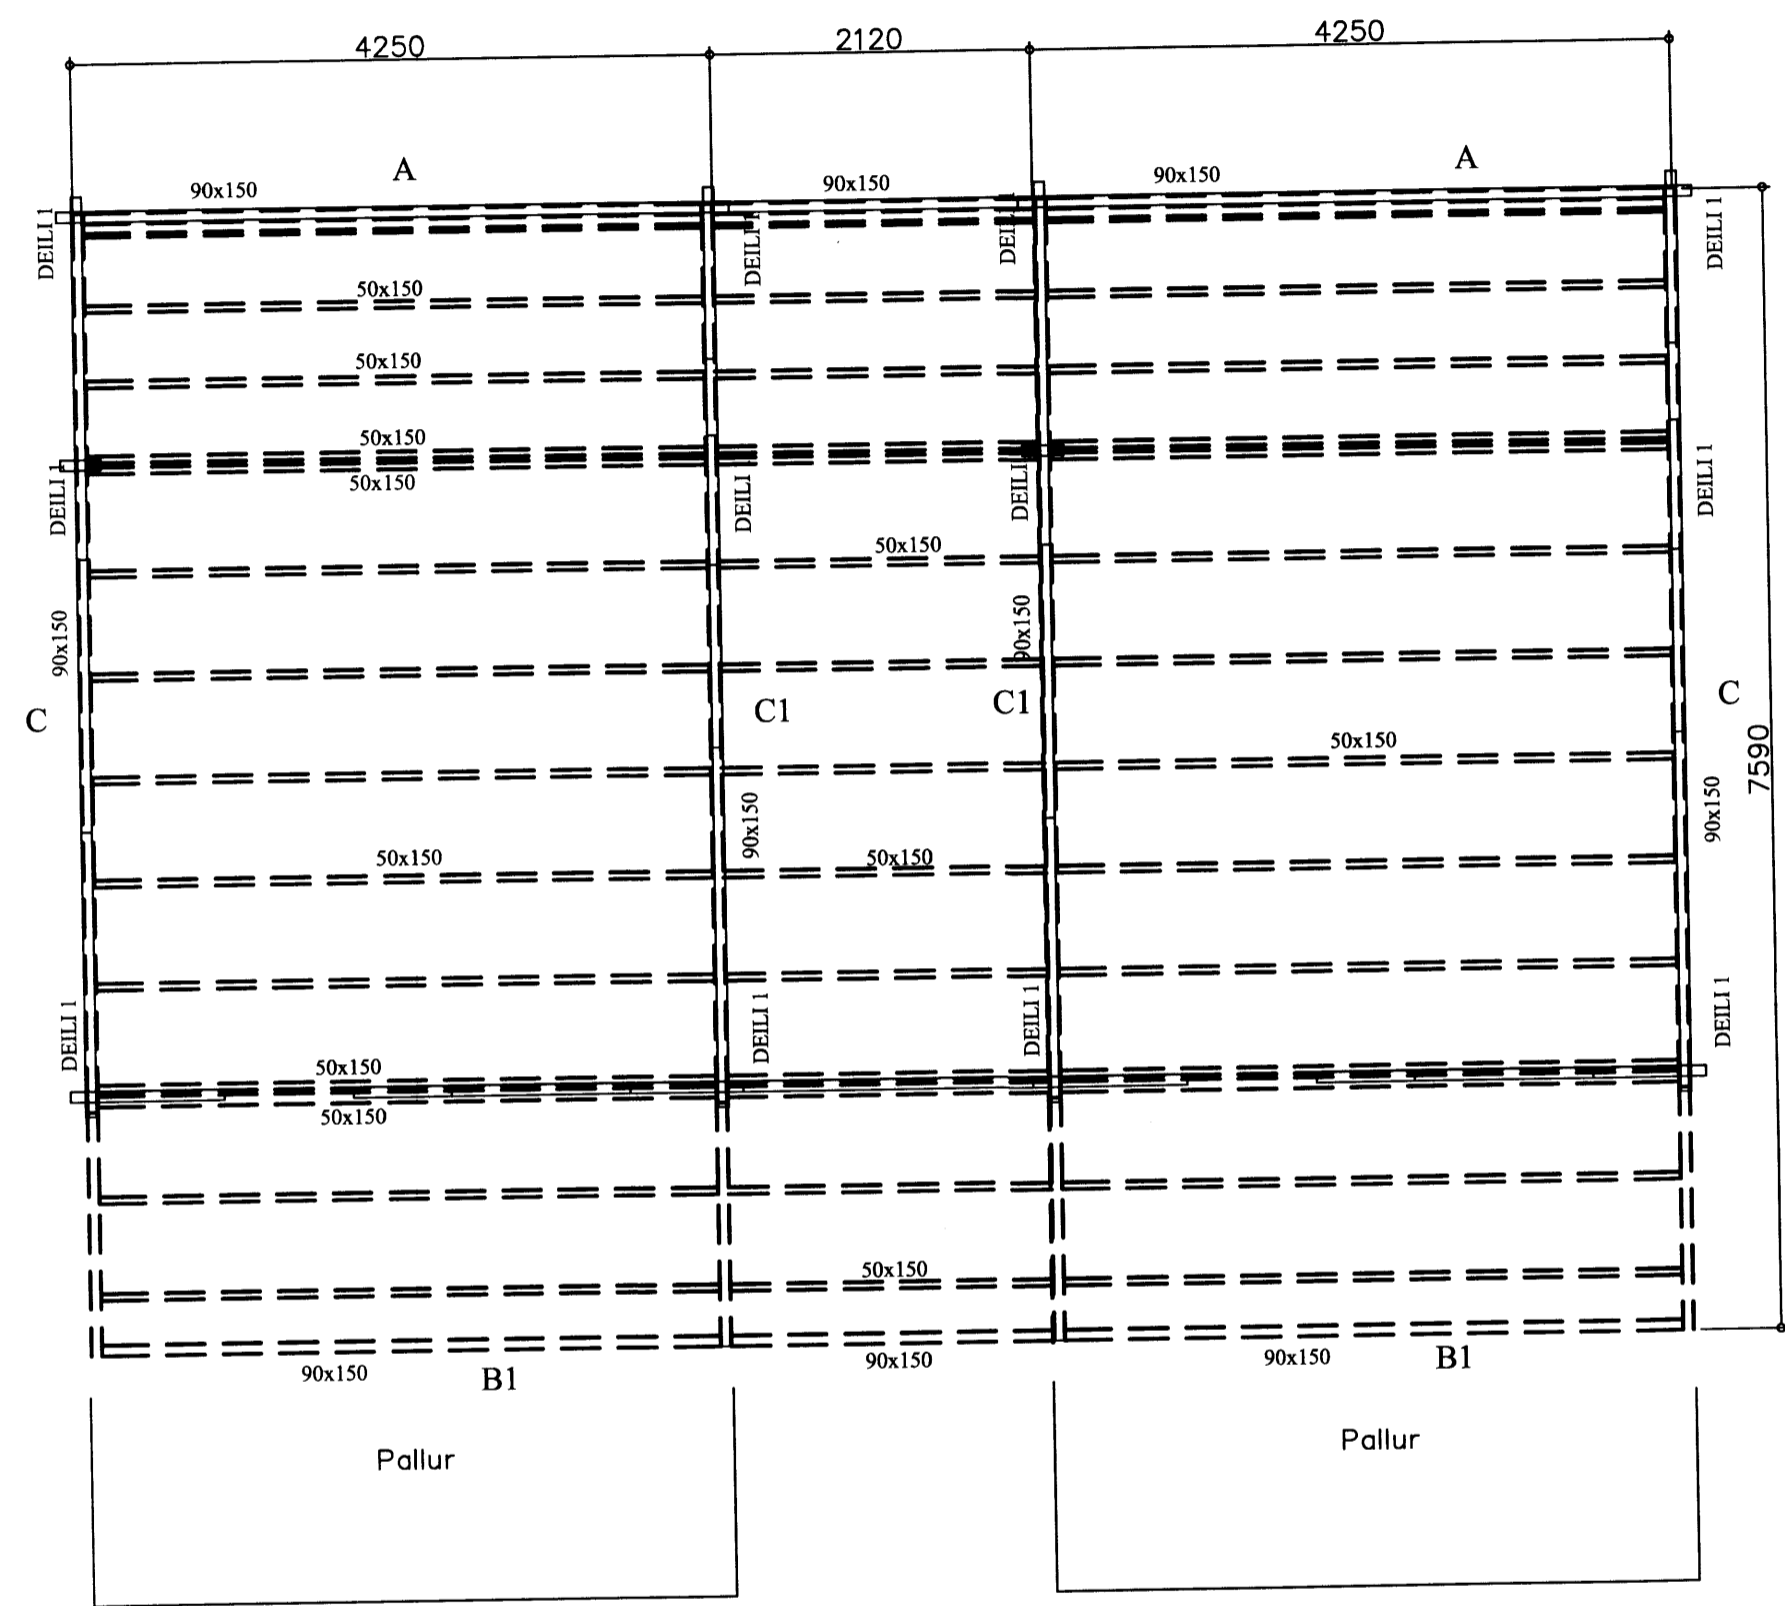


Grunnmynd gólfbitar  
 Gólfbitar 50x150 og 90x150

**SKÝRINGAR SÚLUSÖKKLAR:**

ÁLAG Á SÖKKULBOTN ER REIKNÐ MAX. 4 KG/CM<sup>2</sup>. KLÖPP EDA MÓHELLA, KOMI ANNÐ Í LJÖS SKAL ENDURSKOÐA SÖKKULSÚLUR SÚLUR SKULU VERA AMK. 100 CM HÁAR VEGNA VINDÁLAGS, FYLLA SKAL AÐ SÚLUM MEÐ HRAUNFYLLINGU EDA MOLDARLAUSRI MÖL, STEYPA Í SÚLUM SÉ S-200 SKV. ÍST-10 FRAMKV. FL.B. NOTA SKAL LOFTBLENDI OG TITRA STEYPU. Í HVERJA SÚLU KOMU 3 K - 12 LÓÐRÉTT JÁRN NÁNARI SKÝRINGAR OG MÁLSETNINGAR ER AÐ FINNA Á SÉRTEIKNINGUM. GENGIÐ SKAL FRÁ SÖKKULSKAUTI Á ÞANN HÁTT SEM RAFMAGNSVEITA REYKJAVÍKUR SEGIR TIL UM Á LEIÐBEININGABLAÐI 83.4.0100. EF SÖKKULVEGGIR ERU HÆRRI EN 170 CM. SKAL ENDURSKOÐA JÁRNBENDINGU.

LÁGMARKSHÆÐ SÚLA 100 cm.

Sjá sniðmyndir á blaði SN-01

|   |                              |
|---|------------------------------|
| <b>Frístundahús</b><br>Stakkholt 8 Bláskógabyggð  |                              |
| Grunnmynd gólfbitar   |                              |
| Eigandi Vigdís Bára Czzowitz kt. 150383-3749  |                              |
|  <b>ABS</b><br>-teiknistofa- |                              |
| <b>Jóhannes Pétursson</b><br>Byggingateiknifráeðingur<br>Kt. 010448-3959<br>S: 567-5107                           |                              |
| Hannað: J.P.  | Dagsetning: 11.10.2011       |
| Teiknað: J.P.   | MKV: 1 : 50                  |
| Samþykkt:   | Nr. teikningar: <b>GÓ-01</b> |