




Skipulags- og byggingarfulltrúi Uppsveita bs.
Samþykkt
 28 FEB. 2014
Árni Guðlaugsson
 Byggingarfulltrúi

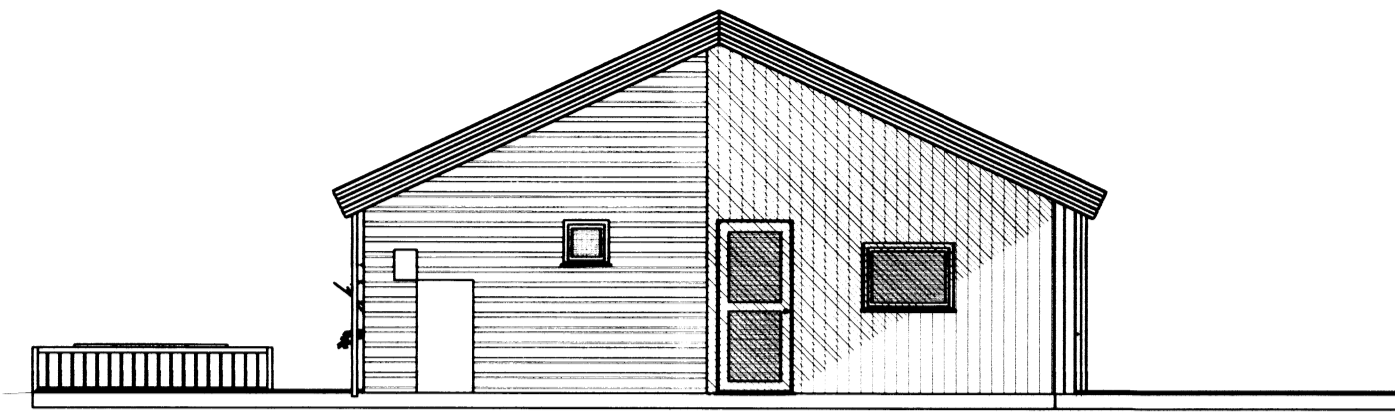


ÚTLIT AUSTUR

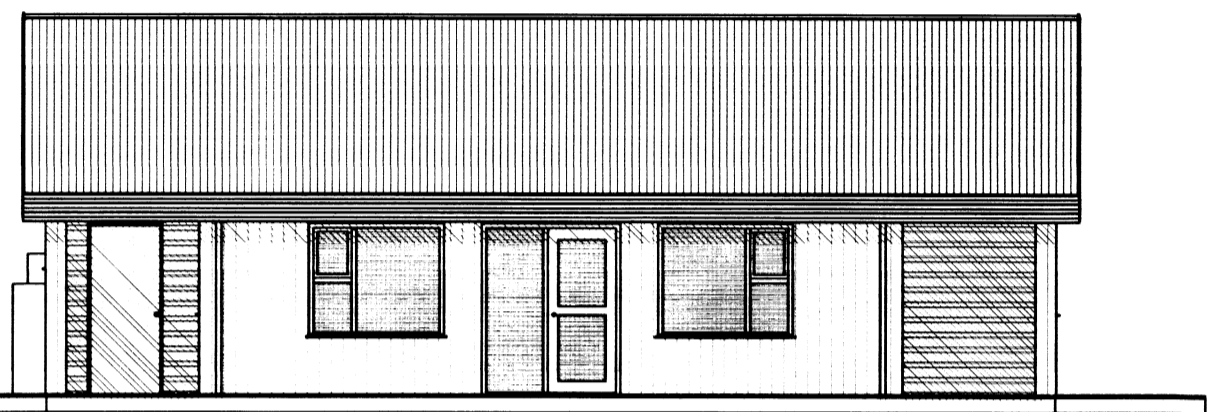







ÚTLIT NORÐUR

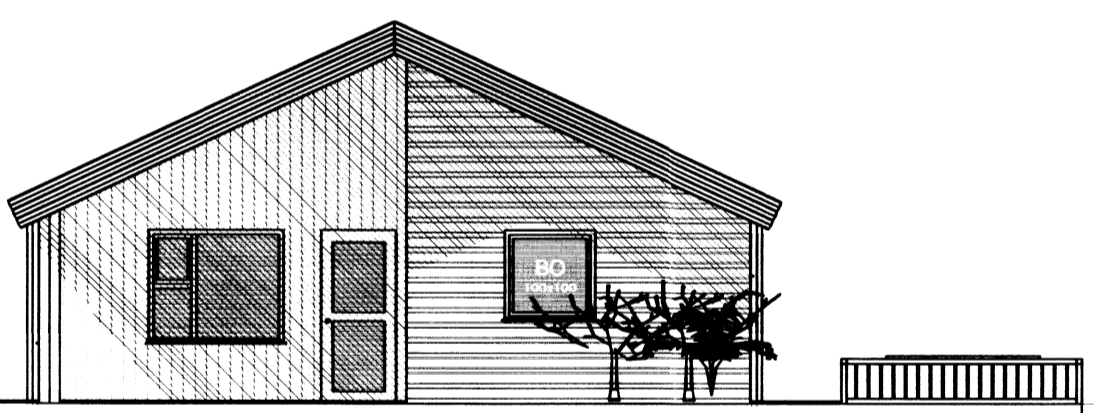

ÚTLIT VESTUR

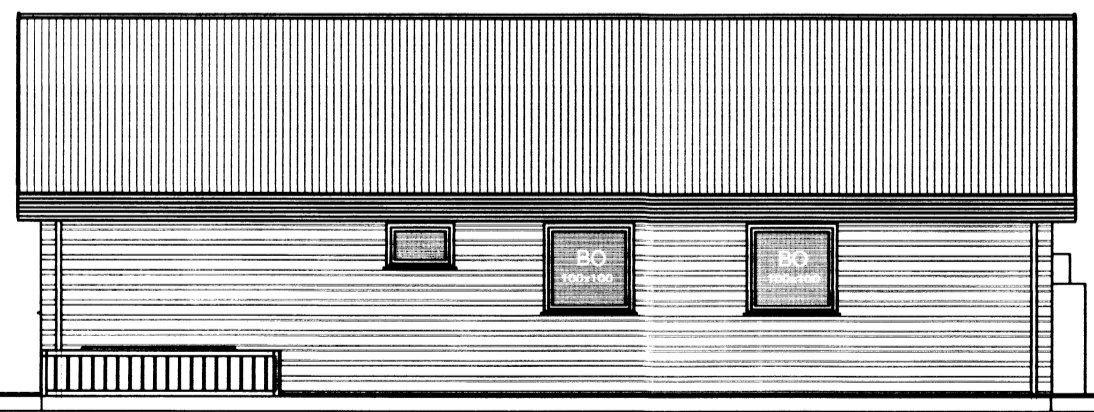

ÚTLIT SUÐUR

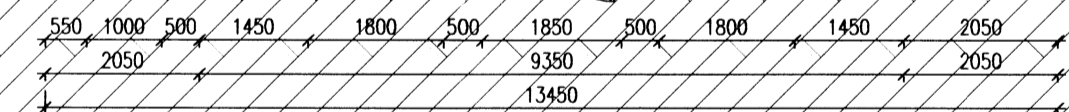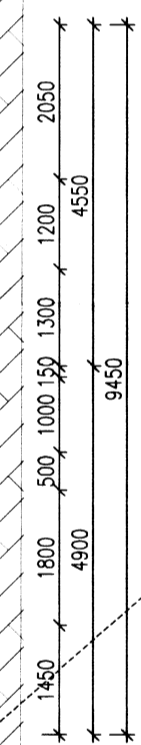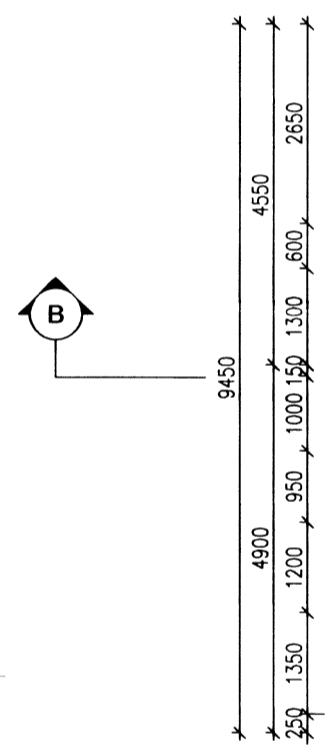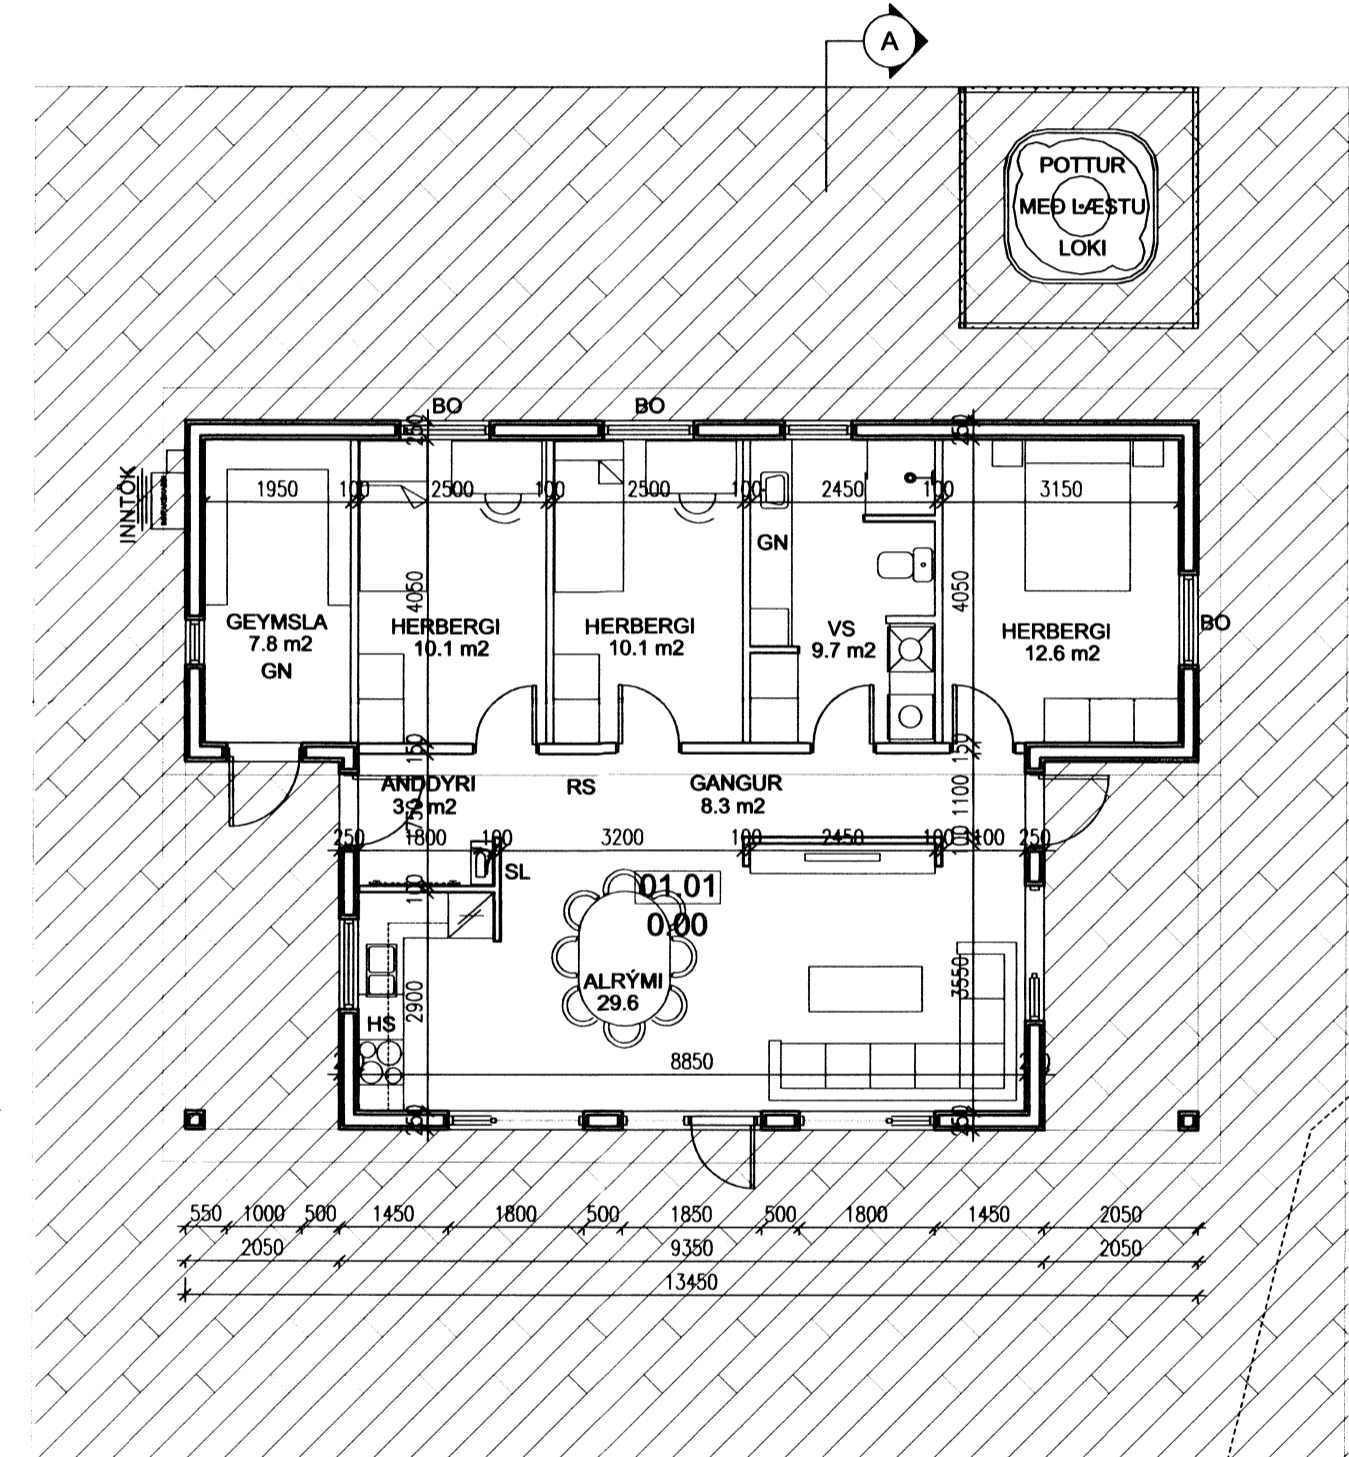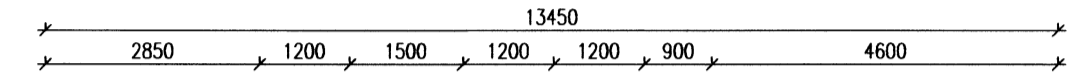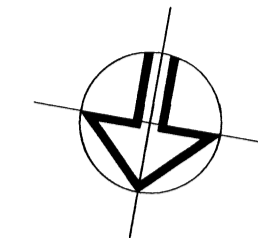

SKÝRINGAR

- SL SLÖKKVITÆKI
- RS REYKSKYNJARI
- BO BJÖRGUNARÖP
- GN GÓLF NIÐURFALL
- HS HITASKYNJARI

ÖLL MÁL Á TEIKNINGU ERU Í MM. ATHUGA SKAL VEL OG SANNREYNA ÖLL MÁL Á STAÐNUM OG BERA SAMAN VIÐ TEIKNINGAR ÁÐUR EN SMÍÐI HEFST.

VARMAMÖT
 Framnesveg 19, 230 Keflavík
 Sími 421-6800, varmamot.is
 Haraldur Valbergsson B.F.Í.
 Kennitala: 290162-5999

Skógarhlíð nr. 21, EFRA-APAVATN

Verk.				ÚTLIT OG GRUNNMYND	
Hann.	HV.	Teikn.	GG	Mkv.	1:100
Samþ.				Dags.	18.12.2013
				Teikn.nr.: F107.13.02-01	