


SAMÞYKKT
24 AUG. 2011
[Signature]

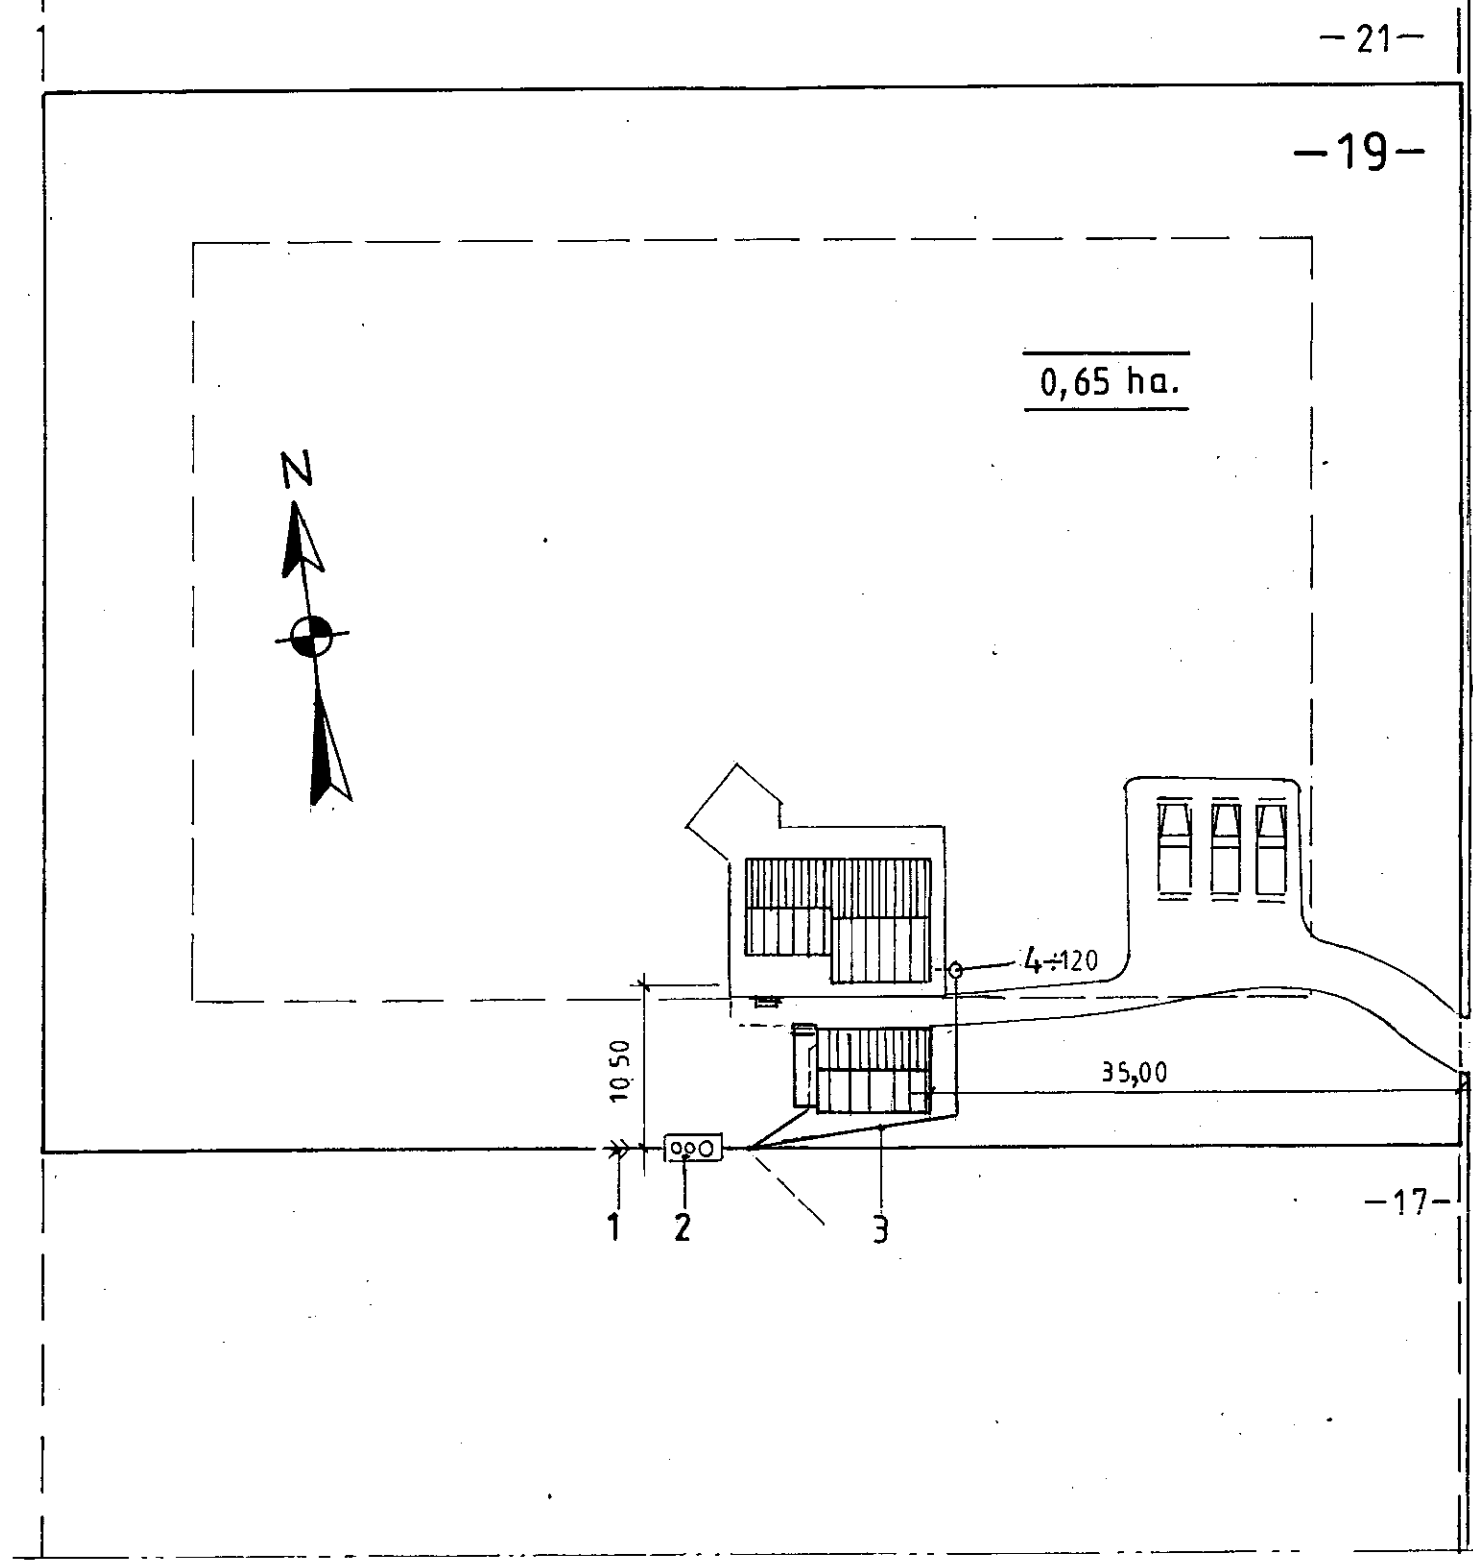

- 1 Siturlögn
- 2 3ja hólfarotpró min. 2000 litra samkv. heilbrigðisreglugerð
- 3 Skolp PVC \varnothing 150 15‰
- 4 Brunnur \varnothing 600

Ath.: Breyting 'a' 25,00 m² gestahúsi bætt inná teikn. bílastæði og rotpró færð til. maí 2011

Mkv.: 1:500
Dags: maí '03
Nr. 57-30-3 'a'

Sumarhús í landi Fells, 8721-Bláskógabyggð Árn.
Lóð nr 19 við Skógarás, stærð 0,65 ha.
Eigandi Stefán Franklín kt 090253
Afstöðumynd Adalmynd

TEIKNIVANGUR
[Signature] 270733-2559
[Signature] 201032-4829