



Hallaína Górhótel.
 Reynigrunnel 6 Akureyri.
 3643-2055
 l3. e. sta sama


ÖREYNT
 ER AD SMÍÐA FERÐAR
 TEIKNINGU NOTA MÓD EYVI
 HÖFUÐAR

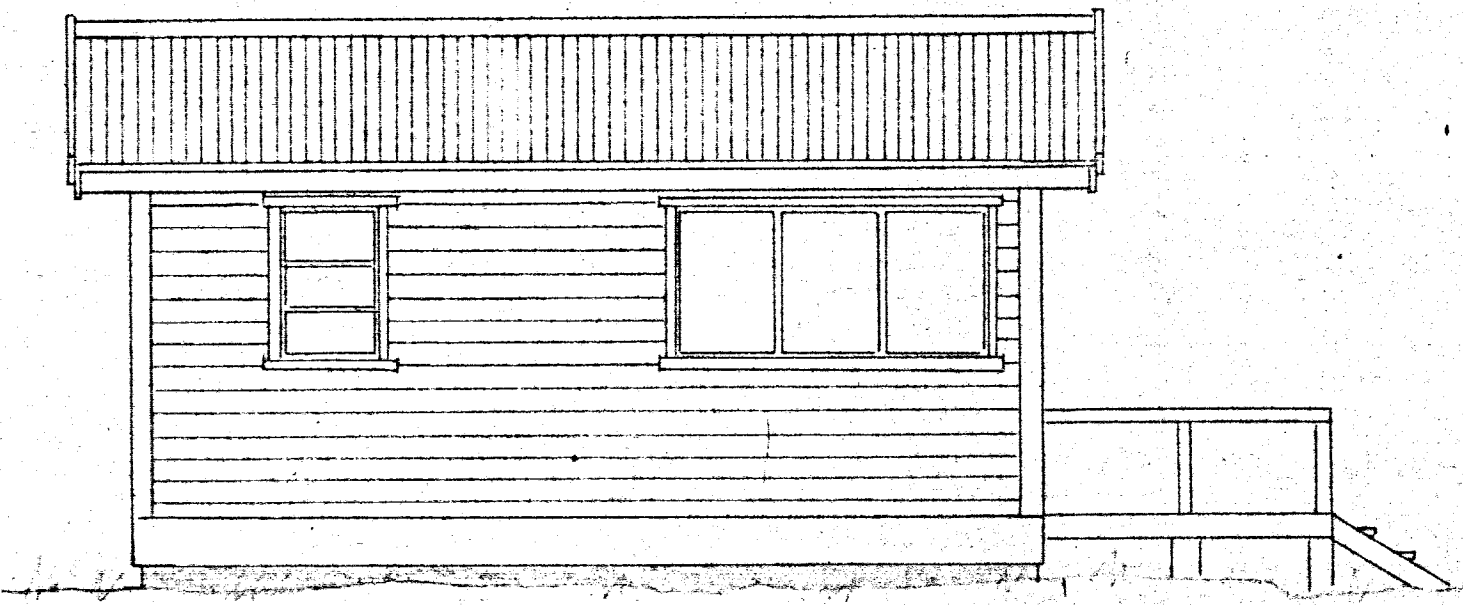


VESTUR

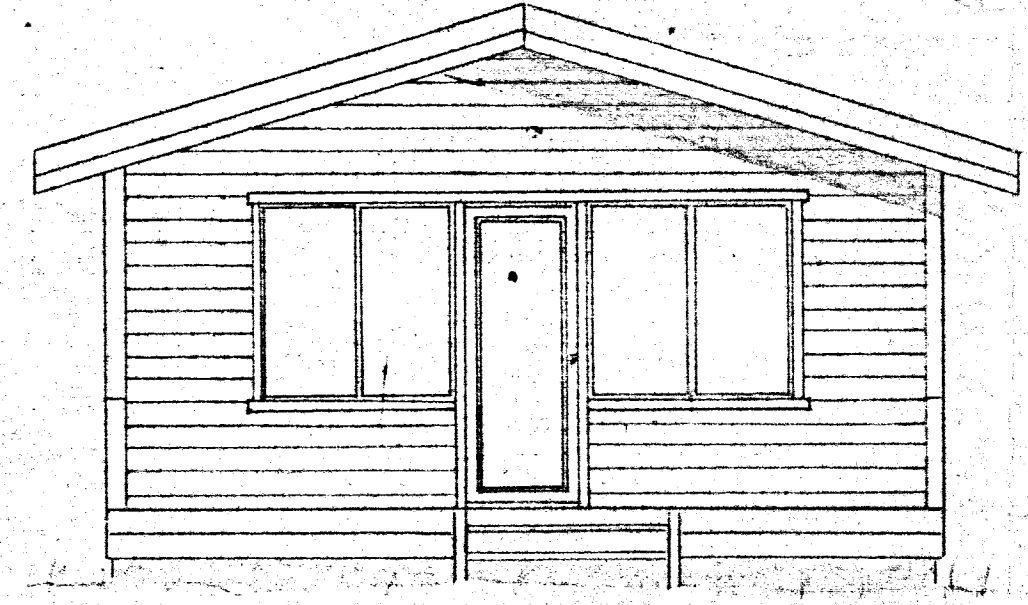


SUDUR

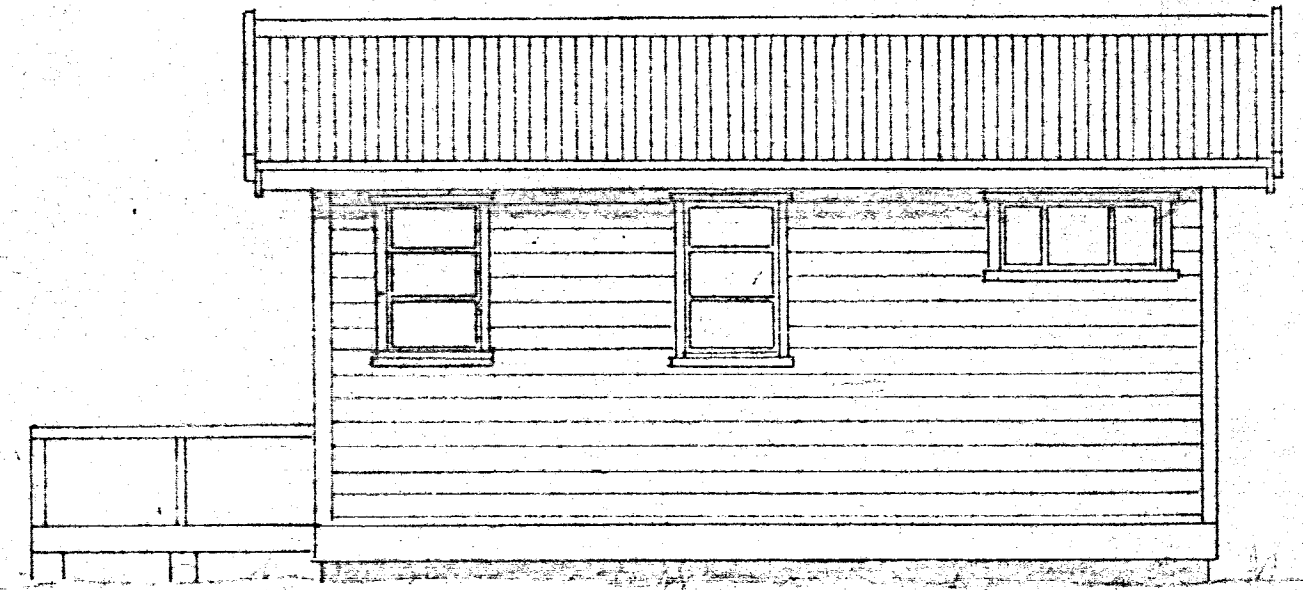


AUSTUR

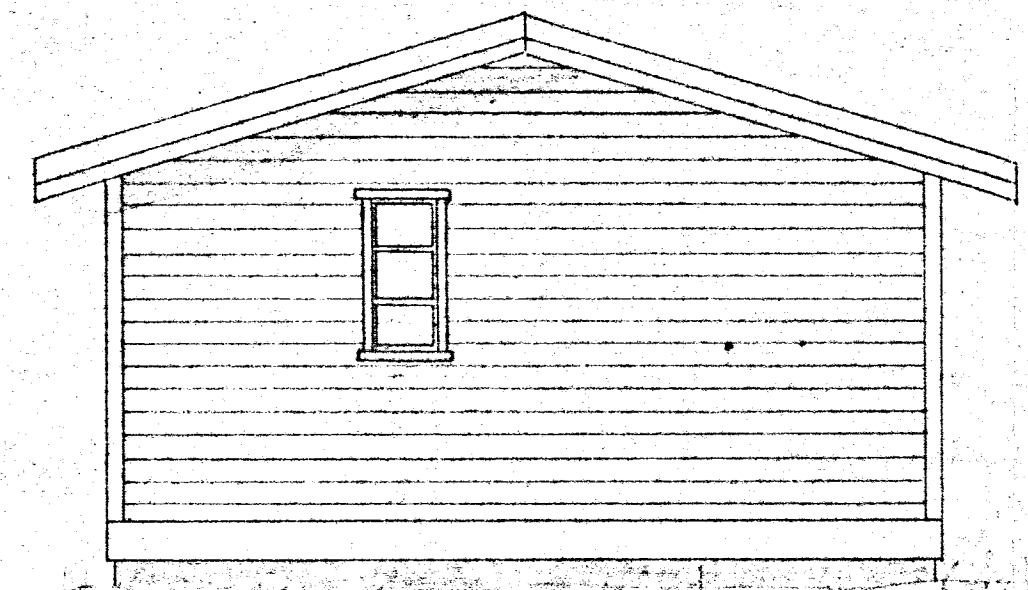

NORDUR

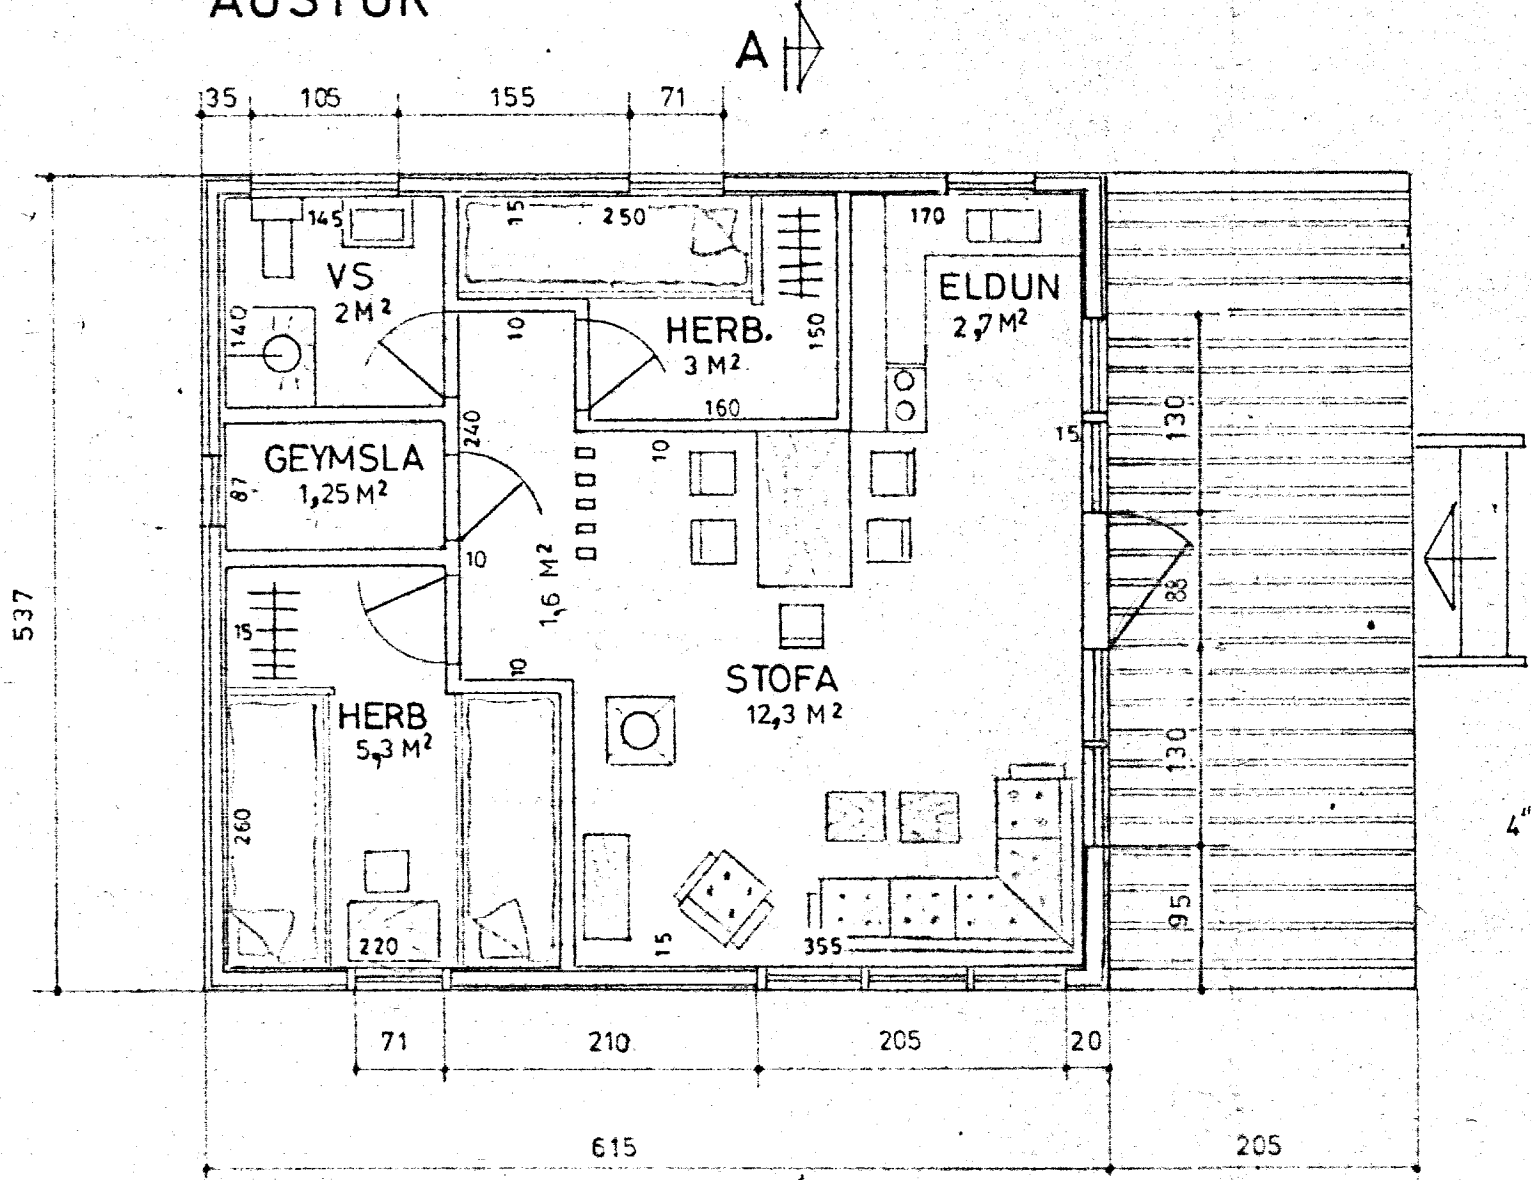

GRUNNMYND

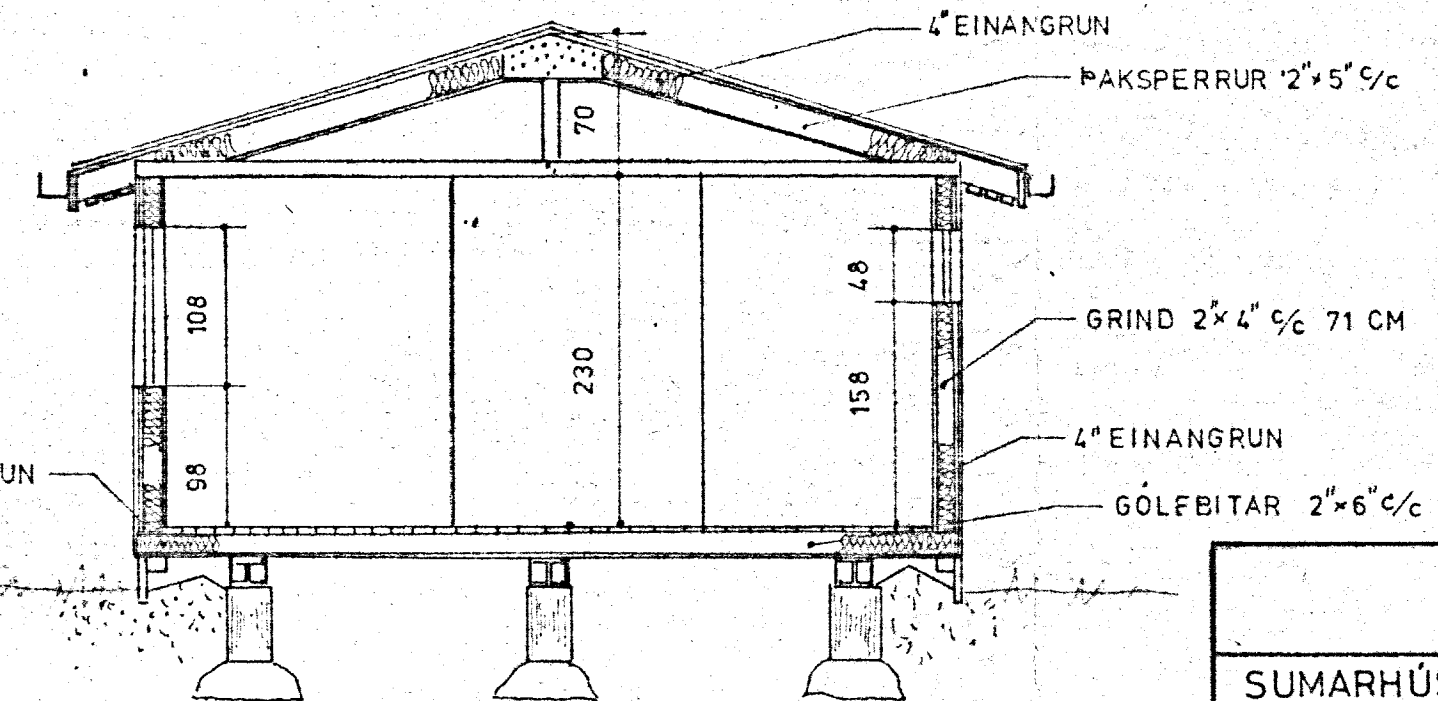

SNÍÐ A-A

SNÍÐ Í GLUGGA OG VEGGI TEIKN. NR. SN 16

TEIKNINGARFÉLAG
 Jóns 110
 HÖFUÐAR
 Albert Einarsson

SUMARHÚS:
 GERÐ _____ A 1-2
 GRUNNFLÖTUR _____ 33 FERMETRAR
 SÓLVERÖND _____ 11 _____

TEIKNIVANGUR SIMI 11820		
SUMARHÚS Í LANDI		
MKV 1:50	EIGANDI:	DAGS: TEIKNAD: REIKNAD:
		NR. 1 002