


AFSTÖÐUMYND 1:2000

SKÝRINGAR

SKEMMA 121,8 m², 456,0 m³
 STÁLGRINDARSKEMMA FRÁ WECKMANIN Í FINNLANDI.
 VEGGIR ERU ÚR STÁLKLÆÐNINGU SEM FEST ER Á
 LANGBÖND ÚR TIMBRI 50x150 mm.
 ÞAK ER ÚR STÁLKLÆÐNINGU, SPERRUR 50x175 c/c600
 SJÁ JAFNFRAMT SÉRTEIN. FRÁ FRAMLEIÐANDA
 KLÆÐNINGAR Í LOFTI OG VEGGJUM
 SKULU VERA Í FLOKKI 1
 Í BYGGINGUNNI SKAL VERA ÚT-LJÓS OG NEYÐARLÝSING

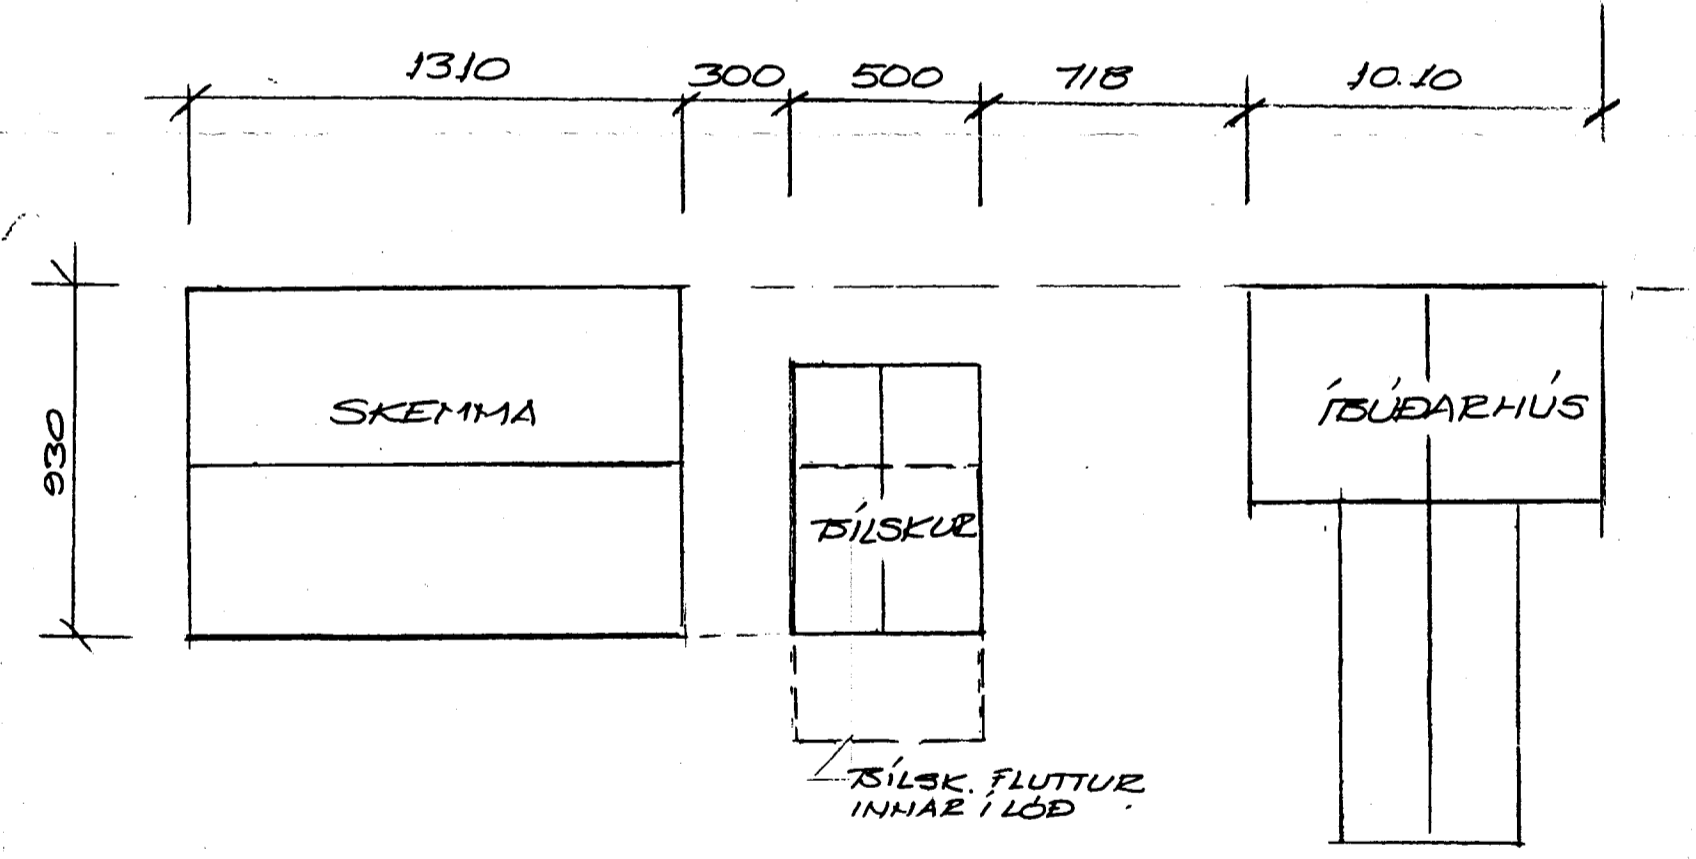

AFSTAÐA HÚSA 1:200

			TEKNIPJÓNUSTAN SF Lágmúla 5-108 Reykjavík sími 581 3844 fax 581 4740 e-mail tth@tth.is <i>Þorvaldur K. Ólafsson</i> 220140-3429		SKÁLABREKKA Í ÞINGVALLASVEIT LÖB NR 3 AFSTÖÐUMYND		Hannað.: Teikn.: Kvarði.: 1:200	Dags.: Yfirfarið.: 1:2000 Blað.: Af.: 2
Br.	Dags.	Breyting						

Þorvaldur K. Ólafsson