



Lóð: 3780 m²

Afstöðumynd 1:1000

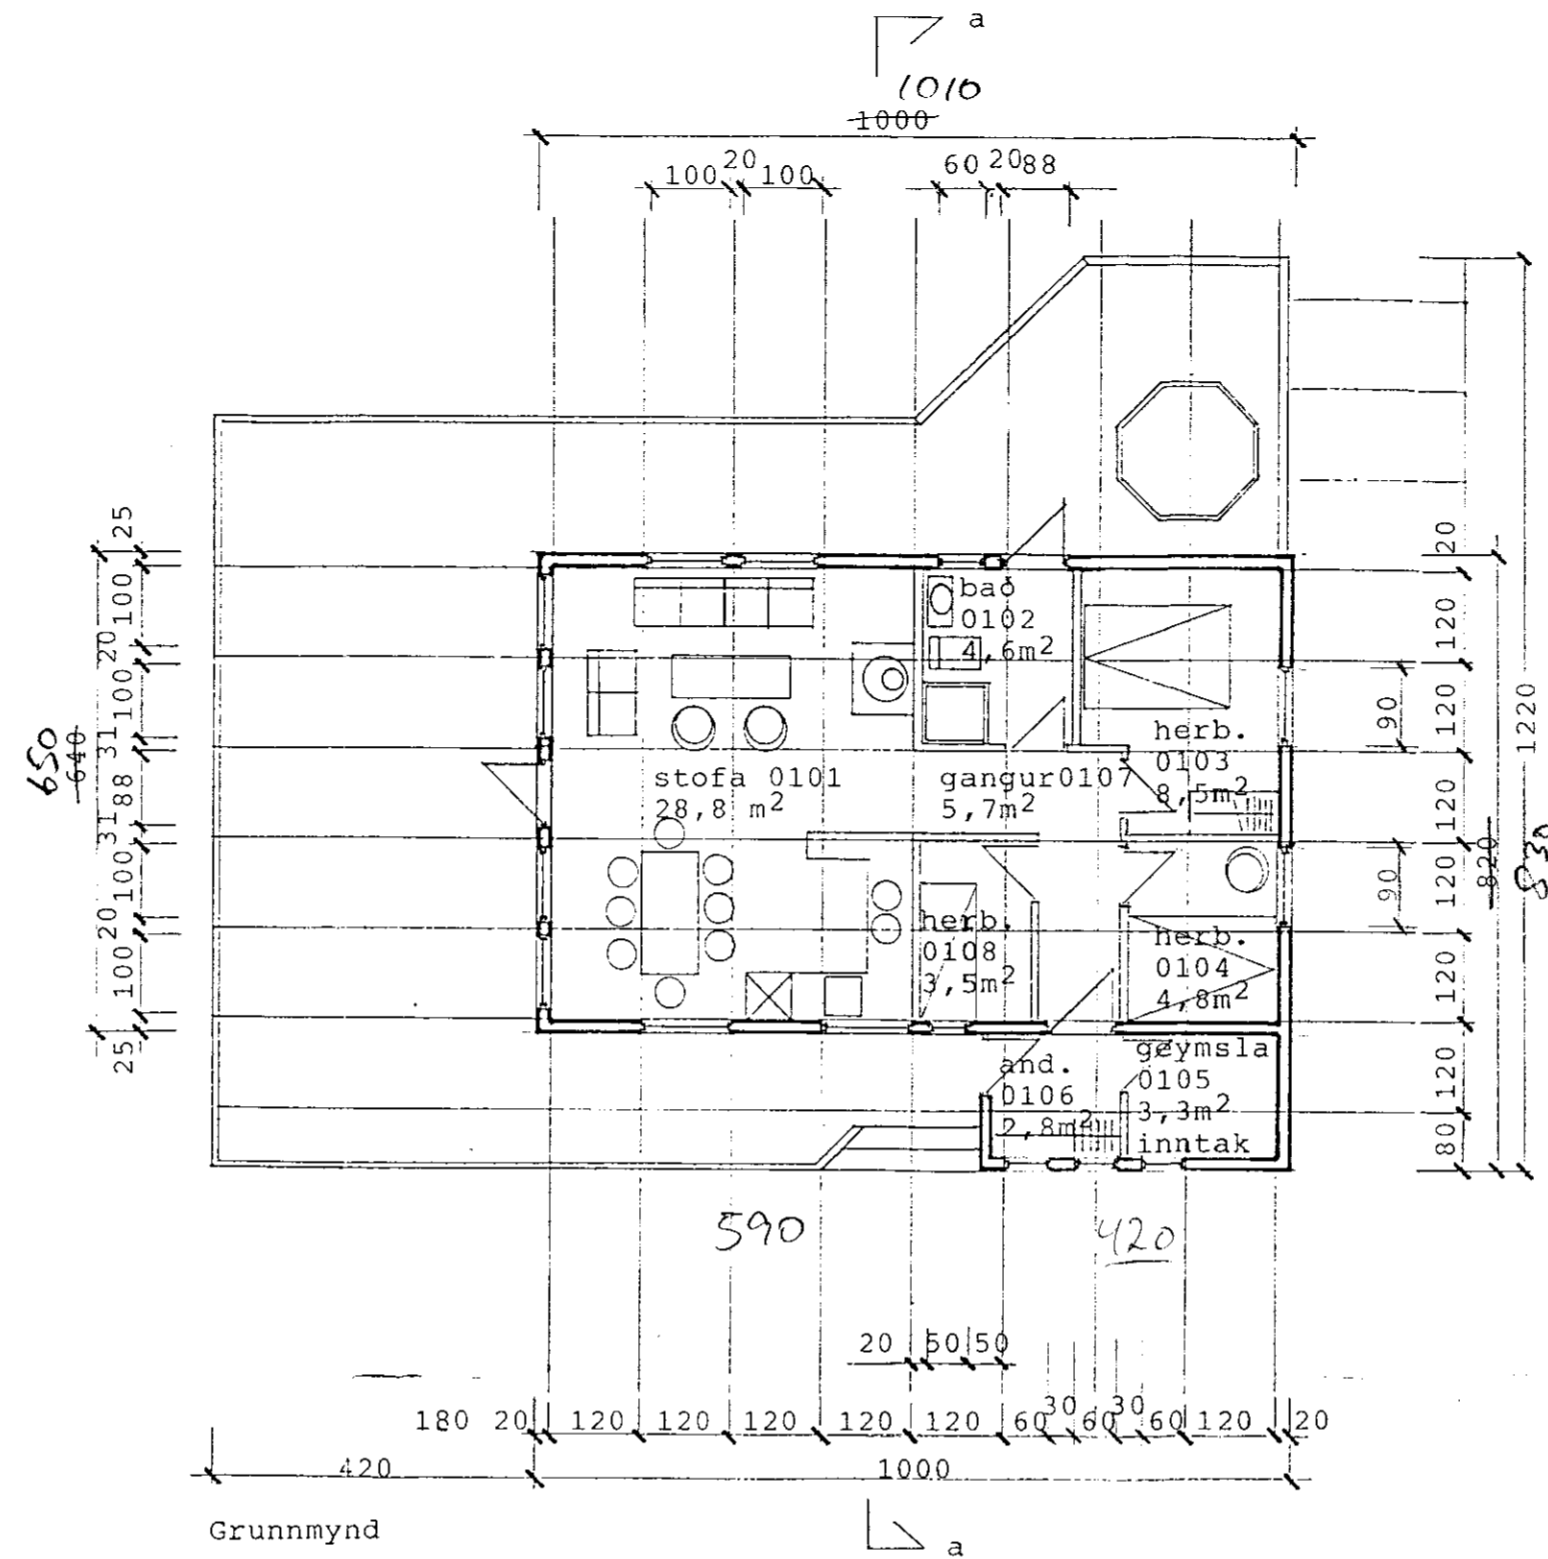

Grunnmynd

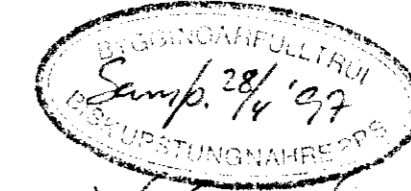

H. H. H. H.

Skráningartafla fyrir: Skyrkletttagata 1b, Laugarási					Unnið af: Gj															
Landnúmer: 01					Kennitala: 8.4.97															
Matshlutanúmer: 01					Dags.: 8.4.97															
Uppskipting og lýsing					Stærðir															
D0	D1	D2	D3	D4	D5	D5M	D6	D7	D8	D9	D10a	D10b	D11	D12	D13	D14	D15	D16		
Lokun	Rými hæð-röð	Notkun textil	Höfuð-flokkun	Eignar-hald	Botnflötur m ²	Milihlötur m ²	Stigar m ²	Op m ²	Brúttóflötur m ²	Brúttóflötur sh < 1,8	Salarhæð min	Salarhæð max	Brúttó rúmmál m ³	Nettóflötur m ²	Nettóflötur sh < 1,8	Hjúplötur m ²	Glugga- og dyraop m ²	Birt flatarmál m ²		
A		Botnplata	V		71,4									14,3						
A	01.01	Stofa	N	01	32,6				32,6		2,60	3,50	99,4	28,8		45,5	10,1	32,6		
A	01.02	Bað	N	01	5,2				5,2		2,60	3,20	15,3	4,6		5,3	2,2	5,2		
A	01.03	Herb.	N	01	9,9				9,9		2,60	3,50	30,2	8,5		19,0	0,9	9,9		
A	01.04	Herb.	N	01	5,5				5,5		2,60	3,20	16,2	4,8		7,8	0,9	5,5		
A	01.05	Geymsla	N	01	4,2				4,2		2,20	2,70	10,3	3,3		8,4	0,4	4,2		
A	01.06	Andd.	N	01	3,6				3,6		2,20	2,70	8,8	2,8		7,9	2,5	3,6		
A	01.07	Gangur	N	01	6,4				6,4		2,60	3,50	19,5	5,7				6,4		
A	01.08	Herb.	N	01	4,0				4,0		2,60	3,20	11,8	3,5		4,0	0,5	4,0		
		Þakflötur														66,0				
SAMTALS:					57,4				57,4				225,9	62,0		163,9	17,5			

Byggingarlýsing:
 Húsið er timburhús reist á steinsteyptum punktundirstöðum og dregurum.
 Klæðning að utan er timburklæðning.
 Þak er klætt bárujárni. Þakhalli er 21,5°.
 Veggir og þak eru einangruð með steinull og eru B30 og klæðningar í flokki 2.
 Gluggar eru með tvöföldu einangrunargleri.
 Eldstæði skál uppfylla ákvæði brunamála-reglugerðar.

SKYRKLETTAGATA 1 b sumarhús

LAUGARÁSI, BISKUPSTUNGUM

SUMARBÚSTAEÐUR
 AÐALTEIKNINGAR MKV. 1.100
 DAGS FEBRÚAR 1997

Pálmar Kristmundsson Arkitekt FAÍ
 Ingólfsstræti 1A 101 Reykjavík
 s. 551 80 50 fax 551 80 77