


GRUNNMYND 1. HÆÐ 1:50

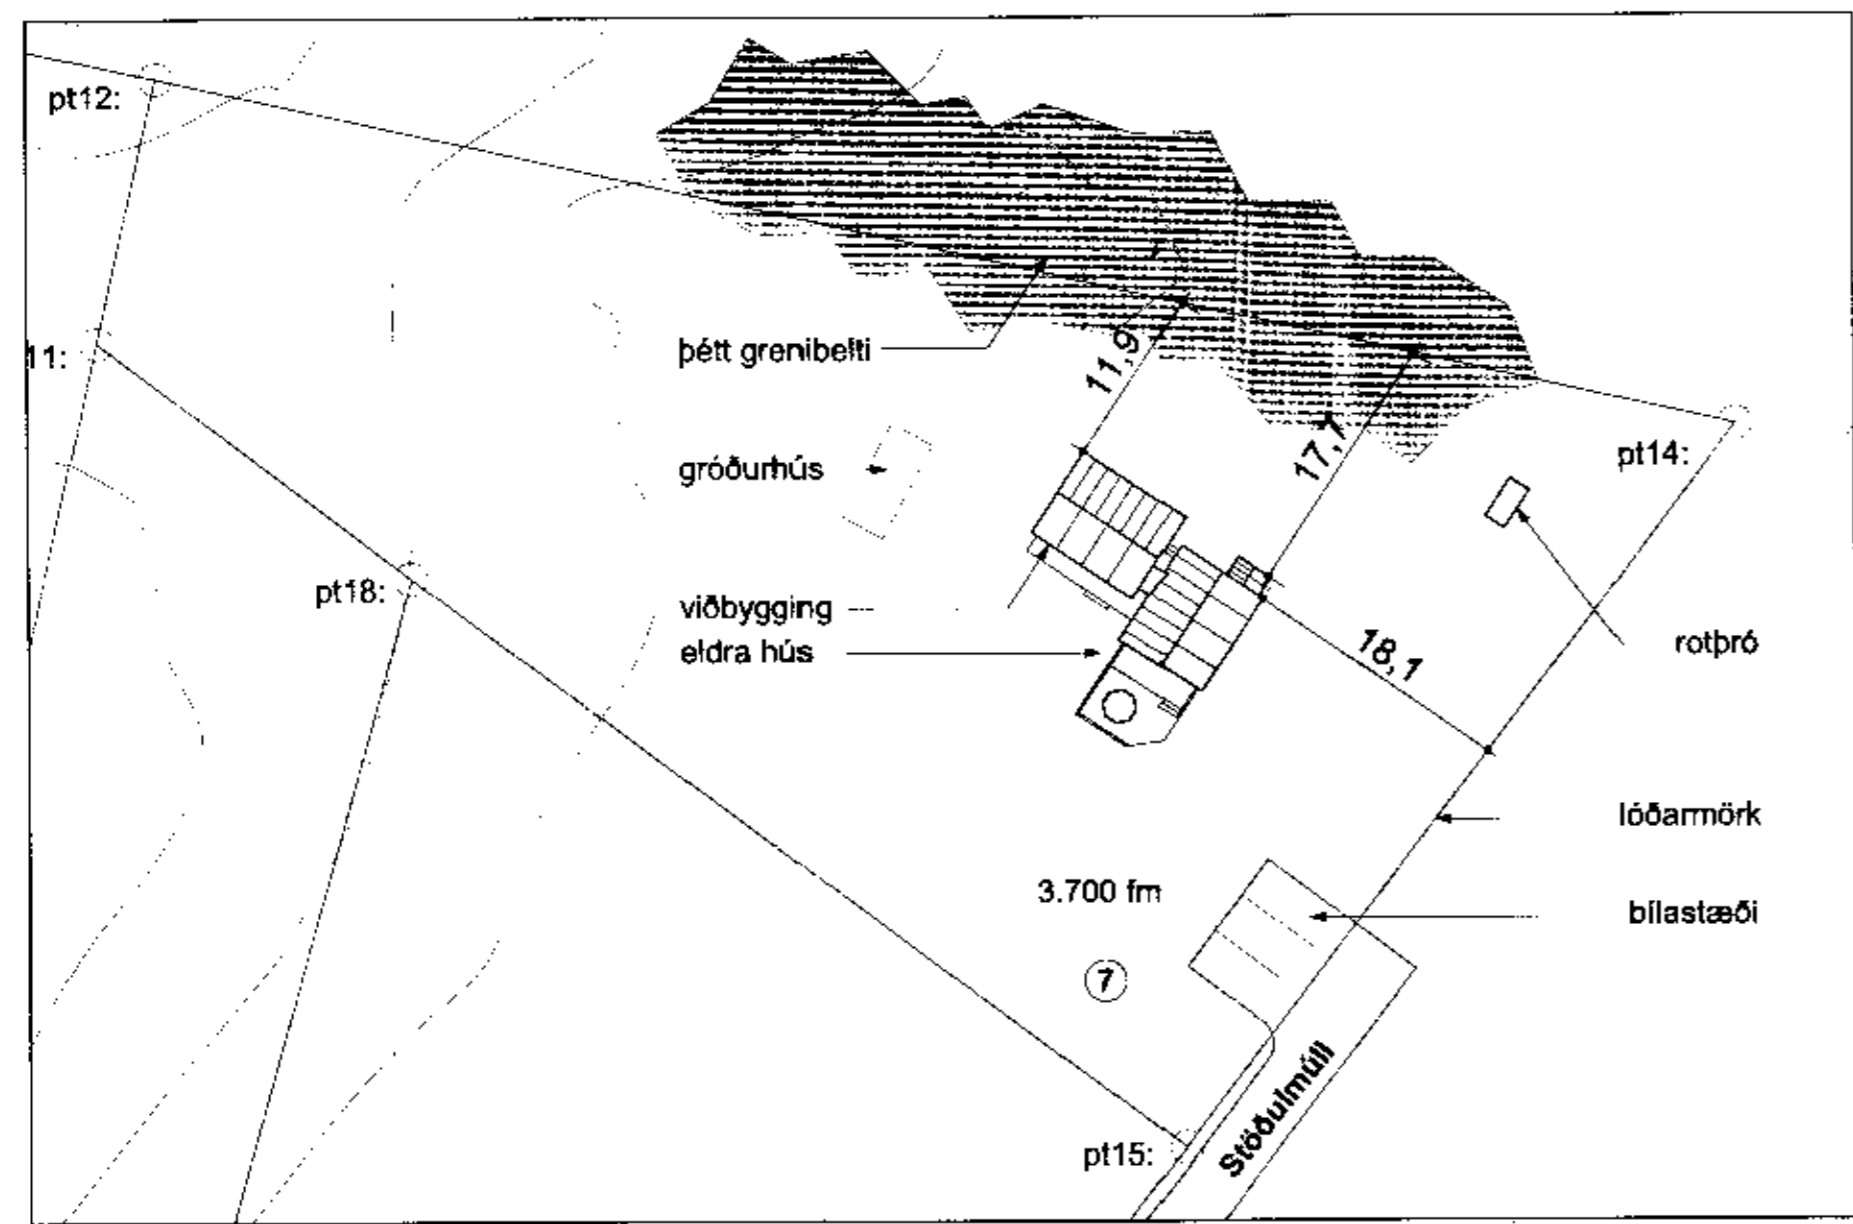

AFSTÖÐUMYND 1:500

Byggingarlýsing:

Sumarhúsið að Stöðulmúla 7 er 30,0 m² einlyft timburhús, með tvíhalla þaki og opnu svefnlofti yfir stofu, ásamt 3,9 m² útgeymslu, brúttó rúmmál alls 112,0 m³.
 45 m² timburpallur ásamt skjólveggjum og heltum pottli er sunnan við húsið.
 Undirstöður: 3x9° dregarar, þverbitar 2x6", c/c 550 mm. Tvöfaldir þverbitar við gaffa. Reist á 12 stólum með festilámum. Gólf eru listar á bitum, tjörutex felti 1, einangrað með þéttull, rakaspera og timburgöfklæðning.
 Timburgrind veggja 120x45 mm hefðlaðar stoðir með styrkingum yfir gluggum, einangrað og klætt gífsi að innan en loftaðri timburklæðningu að utan. Þak er úr 145 x 45 mm sperrum, c/c 770 mm. Skammbitar 145x15 mm. Timburloftaklæðning kemur beint á sperru, rakaspera, einangrað með þéttull, tjörupappi og loftuð bárujúmsklæðning. Gluggar eru úr timbri með einföldu gleri.

Breyting sem sótt er um:

Óskað er eftir að fá að reisa viðbyggingu vestan við eldra sumarhús, ásamt timburpalli og útröppum við norður inngang.
 Undirstöður, burðarvirki og klæðning viðbyggingar verða með sama hætti og í eldri byggingu.
 Brúttó flatarmál viðbyggingar er 42,7 m² og brúttó rúmmál hennar 150,5 m³. Flatarmál timburpalls er 15,7 m².
 Brúttó flatarmál sumarhússins eftir stækun er 76,6 m² og brúttó rúmmál 262,5 m³.

Tekning:

Reyndartekning þessi af eldra sumarhúsi er gerð eftir vinnu-teikningu og uppmælingu verkkaupa.

Brunavarnir:

Þjörgunarpoppur eru út úr sérhverju svefnherbergi viðbyggingar og eins á svefnlofti.
 Reykskynjarar og handslökkvitæki eru í hvorum hluta húss fyrir sig, annars vegar í eldra húsi og hins vegar í viðbyggingu, sjá nánar leiðbeiningar Brunamálastofnunar og framefnda varðandi slöðsetningu.

Sorp:

Engin sorpgeymsla er á lóð en sorpi safnað í þar til gerða gáma á vegum sveitarfélagsins.

heimilisfang:	Stöðulmúli 7
	Laugarási í Biskupstungum
staðgreinir:	6410004
landnúmer:	167384
verkkaupi:	-
kt. verkkaupa:	-

ADALUPPDRATTUR NÚMÉR 1 AF 4

verk:	viðbygging
efni:	afstöðumynd
	grunnmynd
mælikvarði:	1:50 1:500
frumstærð blaðs:	A2
teiknað:	SM
yfirfarð:	SM
teikn.nr.:	01-01
verknr.:	06-011
dagsetn.útgáfu:	24.02.2006
endurskóðað:	-

ÖLL MÁL SKULU YFIRFARIN Á STAÐ AÐUR EN SMÍÐI HEFST

Laugavegi 59
 101 Reykjavík
 kt: 431005-0340
 sími: 578 3900
 skelegg@skelegg.is
 www.skelegg.is



Útgefandi: Sigrður Maack kt. 061163-4649

Teikning þessi er útgáfa af undirtekiðum fyrir hönd einanda höfundar, Skelegg ehf. Teikningu þessa má ekki eflta með neinum hætti án skriflegs leyfis höfundar.