



ÚTLIT SUÐVESTUR 1:50

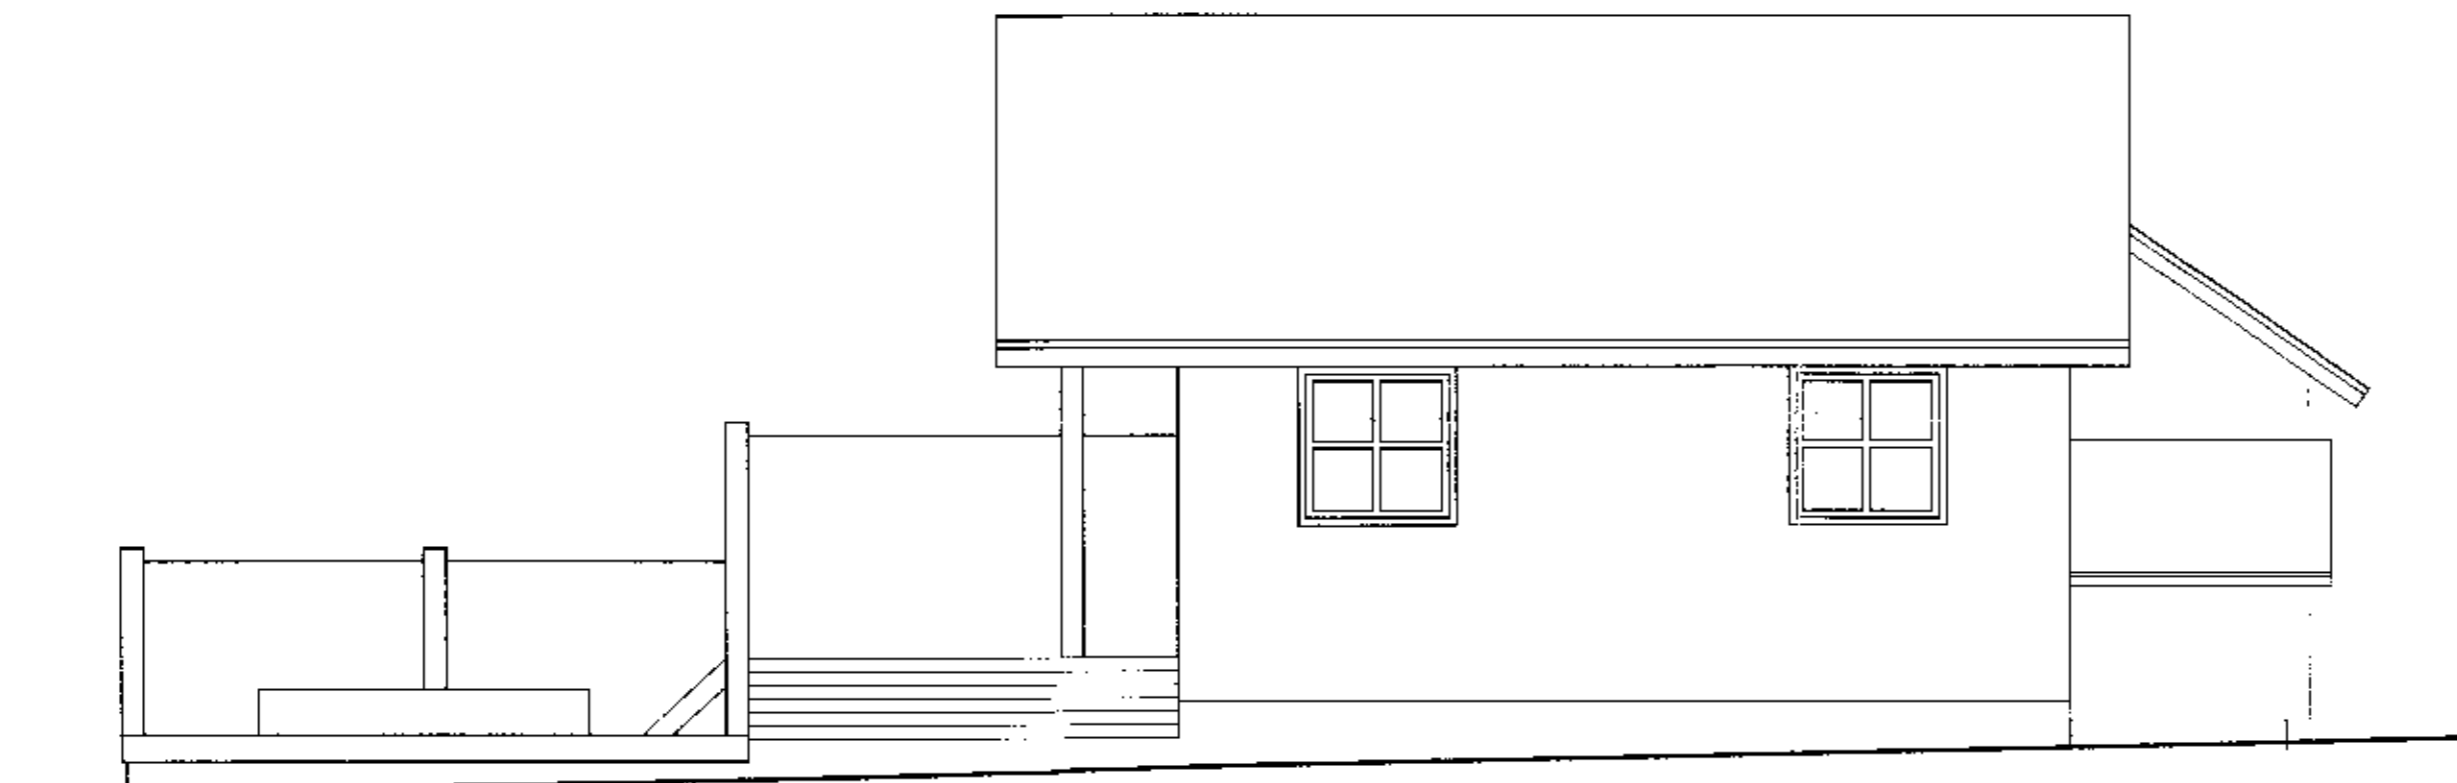

ÚTLIT SUÐAUSTUR 1:50

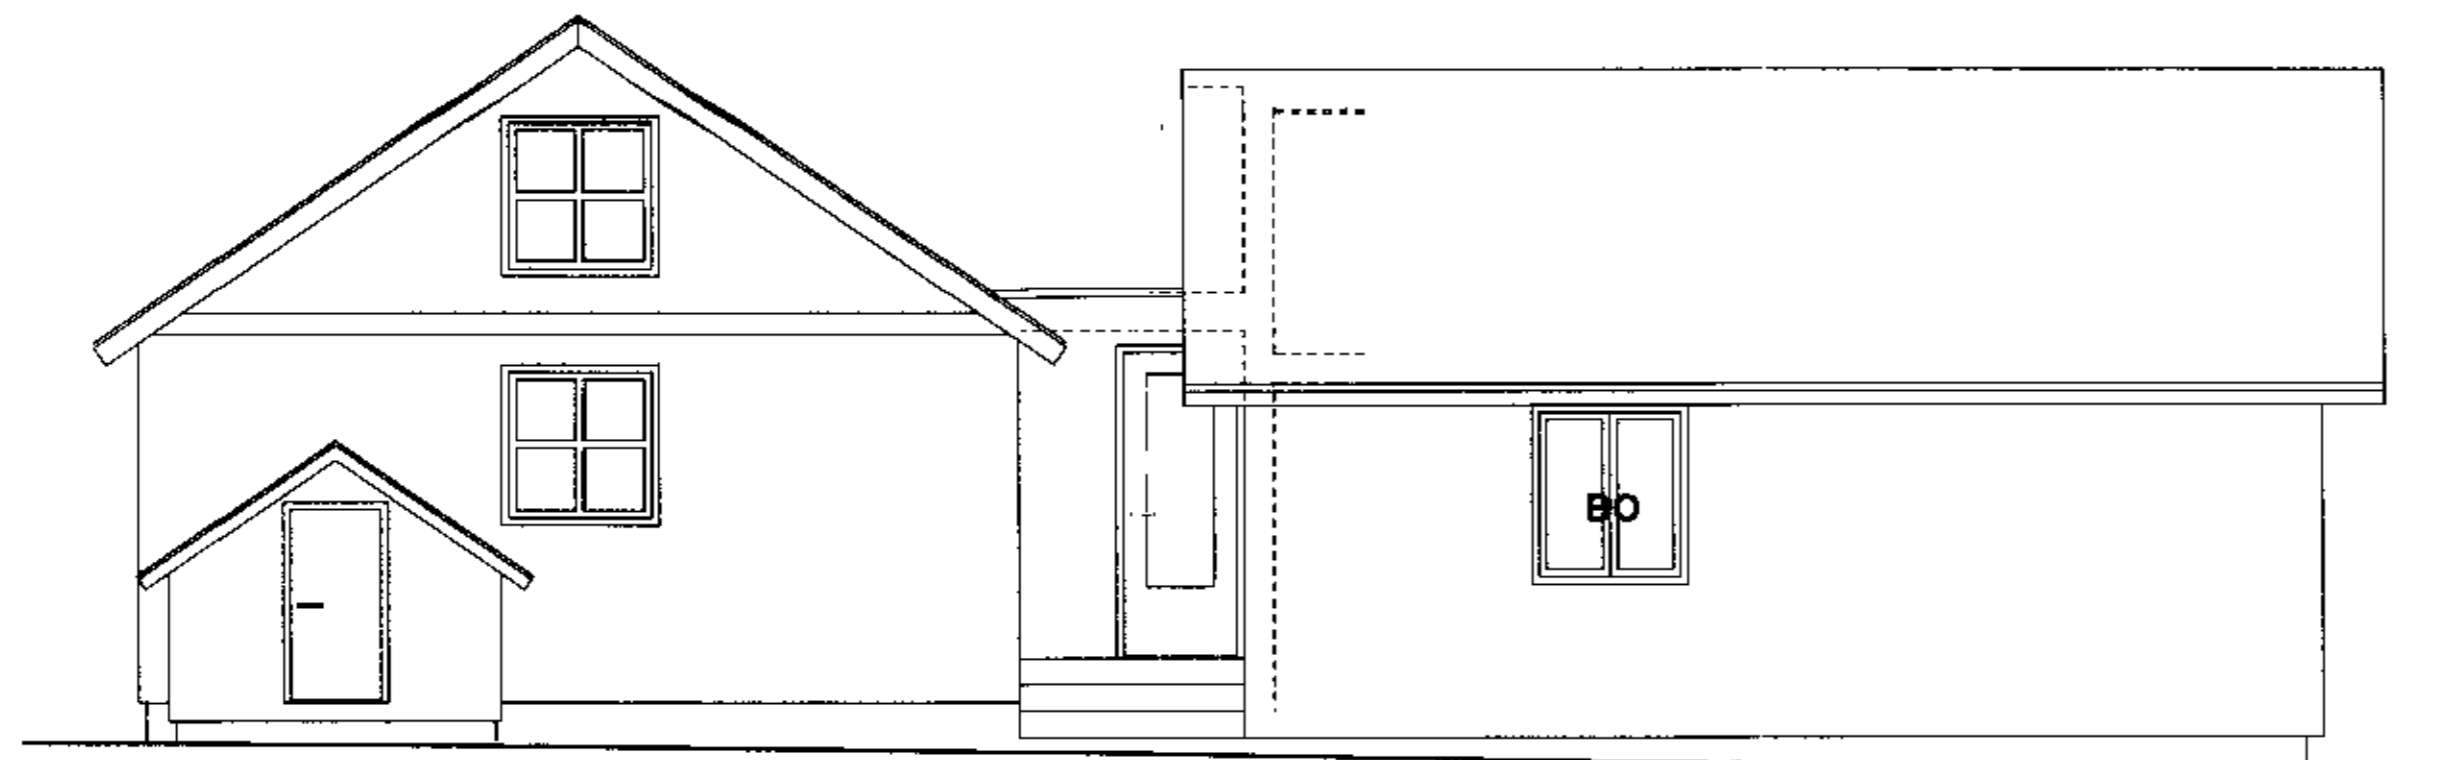

ÚTLIT NORÐAUSTUR 1:50

*Sigríður Maack*

heimilisfang: **Stöðulmúli 7**  
Laugarási í Biskupstungum

staðgreinir: 6410004  
landnúmer: 167384

verkkaupi: -  
kt. verkkaupa: -

**AÐALUPPDRATTUR** NÚMER 3 AF 4

verk: **viðbygging**  
efni: **útlit**

mælikvarði: 1:50	teikn.nr: 01-01
frumstærð blaðs: A2	verknr: 06-011
teiknað: SM	dagsetn.útgáfu: 24.02.2008
yfirfarir: SM	endurskoðað: -

ÖLL MÁL SKULU YFIRFARIN Á STAÐ AÐUR EN SMÍÐI HEFST

Laugavegi 59  
101 Reykjavík  
kt: 431005-0340  
sími: 578 3900  
skelegg@skelegg.is  
www.skelegg.is



Útgefandi: *Sigríður Maack* kt: 081163-4649

Teikning þessi er útförin af undirrituðum fyrir hönd einanda höfundarinnar, Skeleggs ehf.  
Teikningu þessa má ekki afrita með neinum hætti án skriflegs leyfis höfundar.