


SAMPYKKT

24 OKT. 2008

Ólafur Guðmundsson
Byggingultrúi uppsv. Árnassýslu og Flóahfr.



SNID A-A

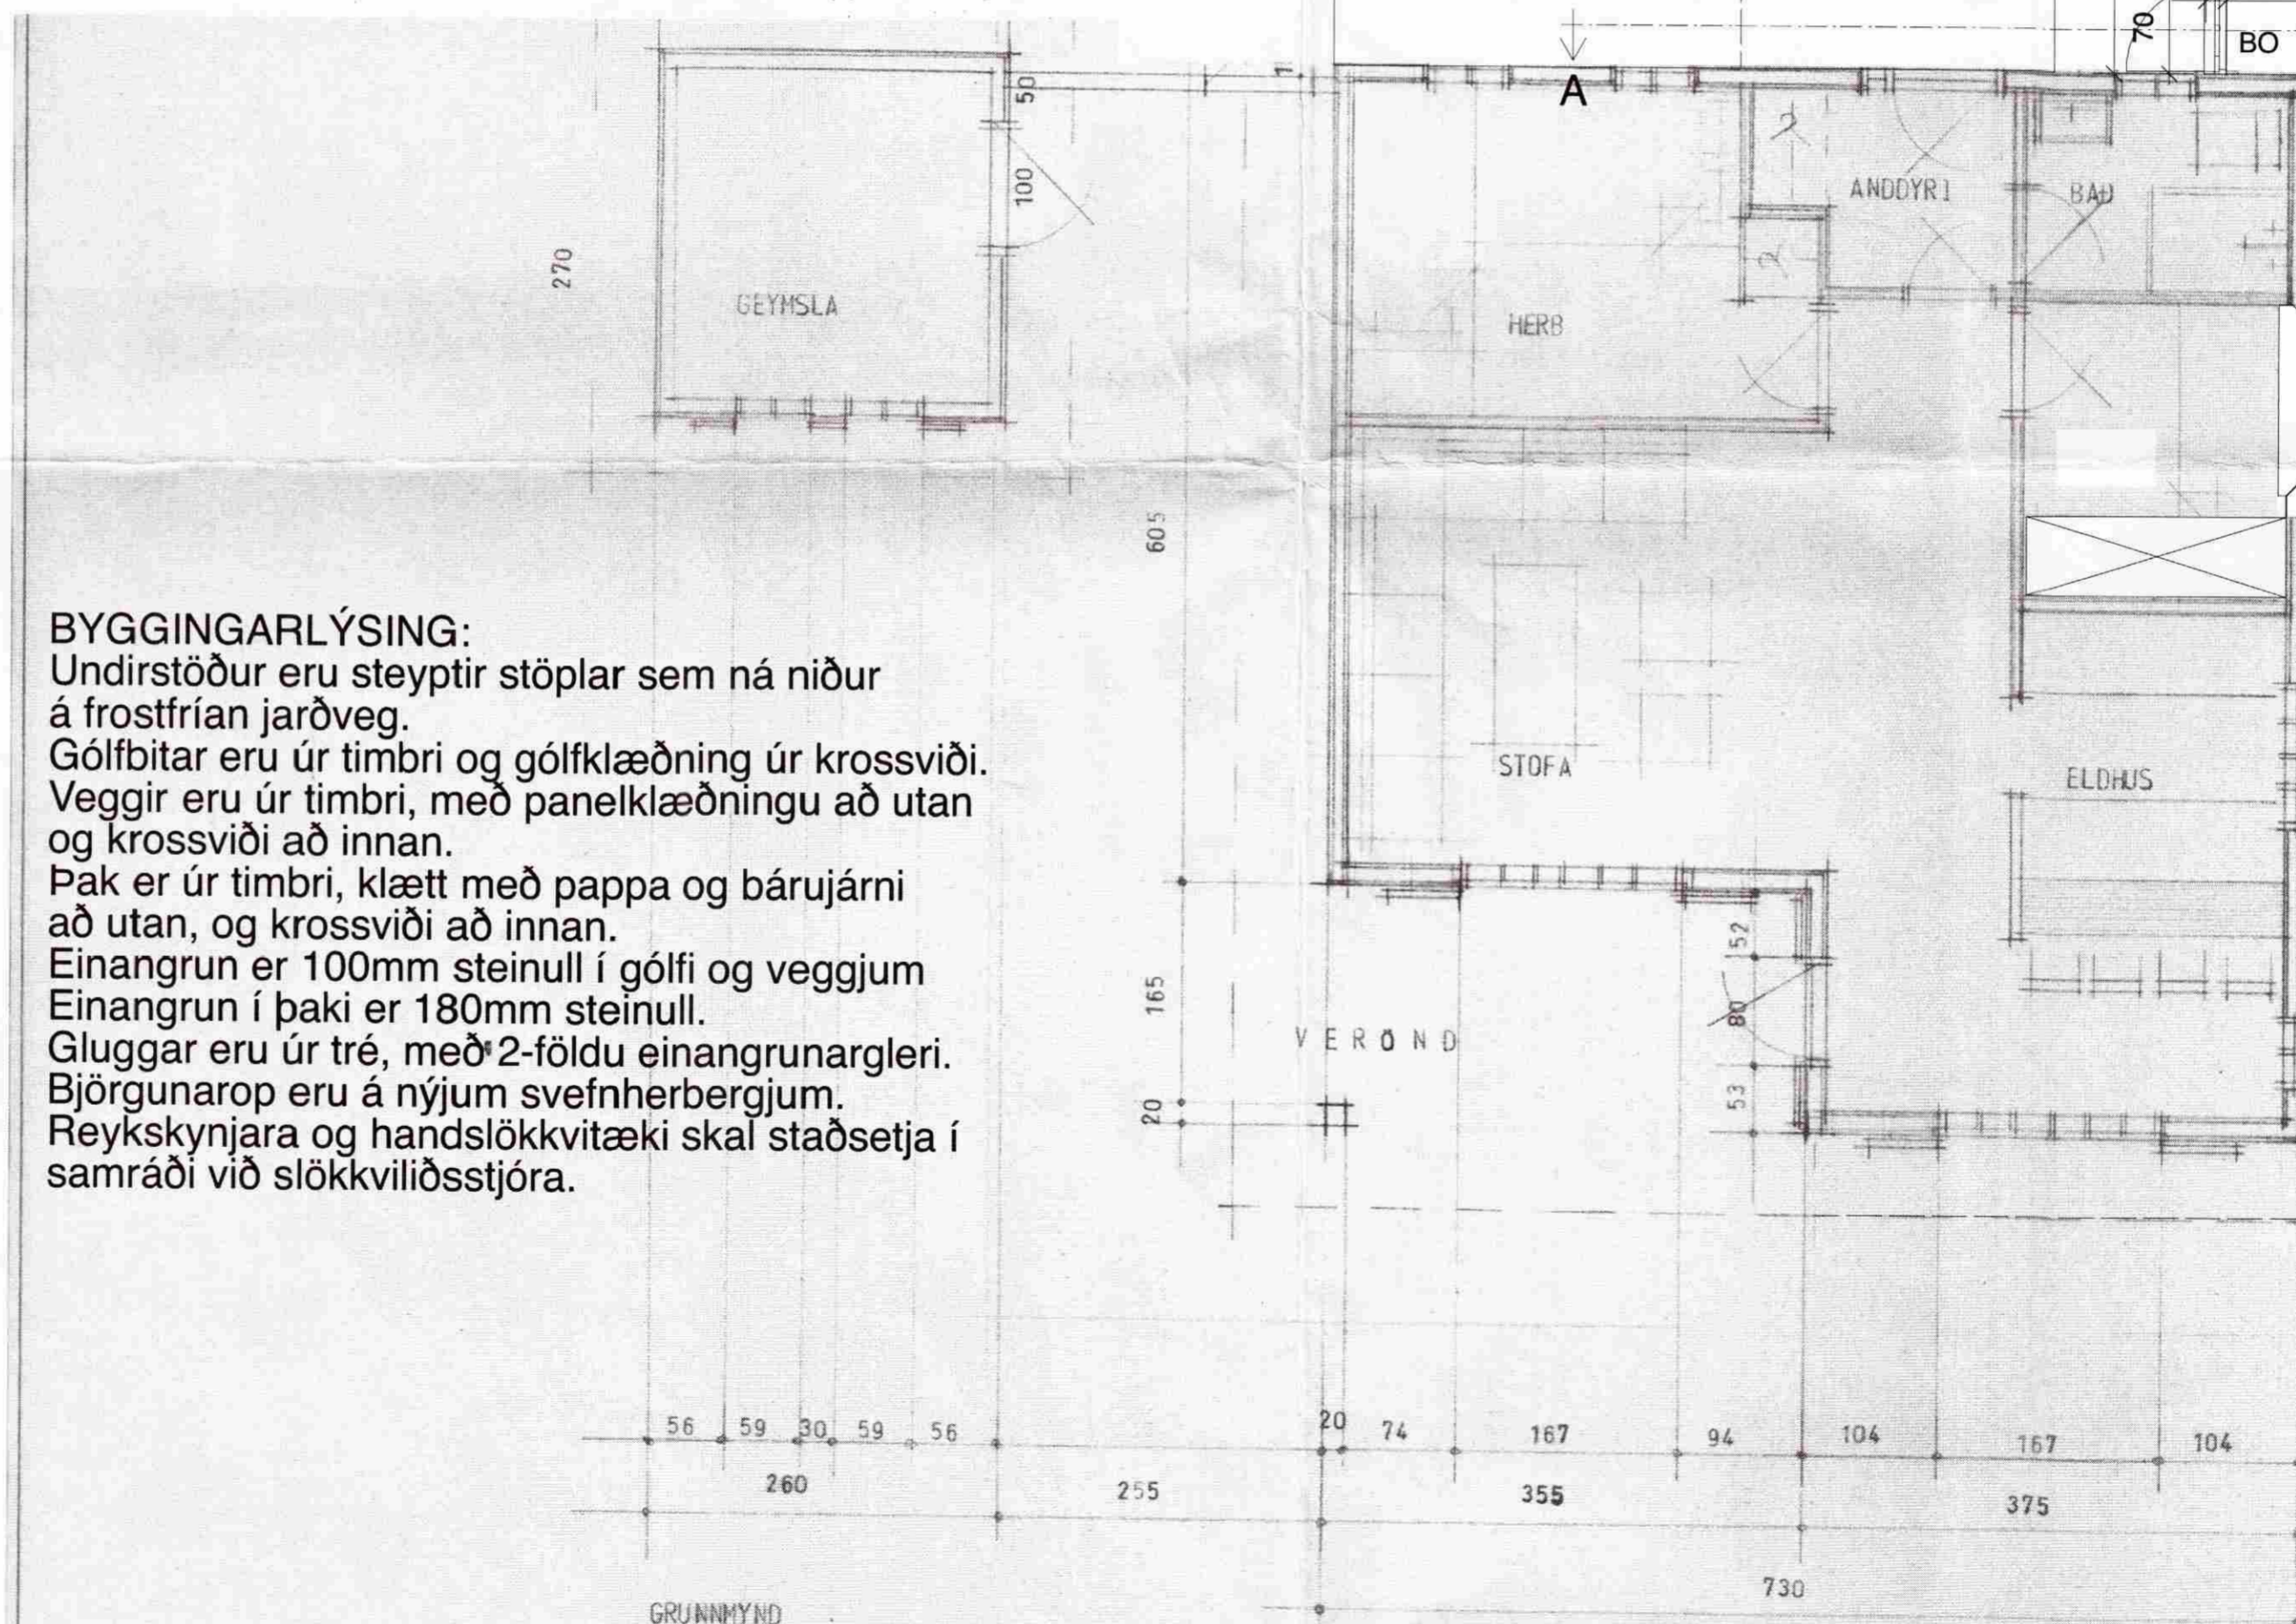

BYGGINGARLÝSING:

Undirstöður eru steiptir stöplar sem ná niður á frostfrían jarðveg.
Gólfbitar eru úr timbri og gólfklæðning úr krossviði.
Veggir eru úr timbri, með panelklæðningu að utan og krossviði að innan.
Þak er úr timbri, klætt með pappa og bárujárni að utan, og krossviði að innan.
Einangrun er 100mm steinull í gólfi og veggjum
Einangrun í þaki er 180mm steinull.
Gluggar eru úr tré, með 2-földu einangrunargleri.
Björgunarop eru á nýjum svefnherbergjum.
Reykskynjara og handslökkvitæki skal staðsetja í samráði við slökkviliðsstjóra.

STÆRÐIR:

Hús nú: 51,1m²
Geymsla: 7,0m²
Stækkun: 24,2m²

Stærð alls: 82,3m²

SÓLBAKKI Í SNORRASTAÐALANDI

GRUNNMYND og SNID Í MKV. 1:50

Þorsteinn geirharðsson
arkitekt iðnhönnuður
kt. 180855 - 5999
öldugötu 47
101 Reykjavík
sími 6613144
distein@heimsnet.is

Tnr. (547)1
Dags. 20.09.08