




SAMPYKKT  
 12 JAN 2011  
*Bent Larsen*  
 Byggingarfræðingur, Útvef, Árnassýsla og Finchr.

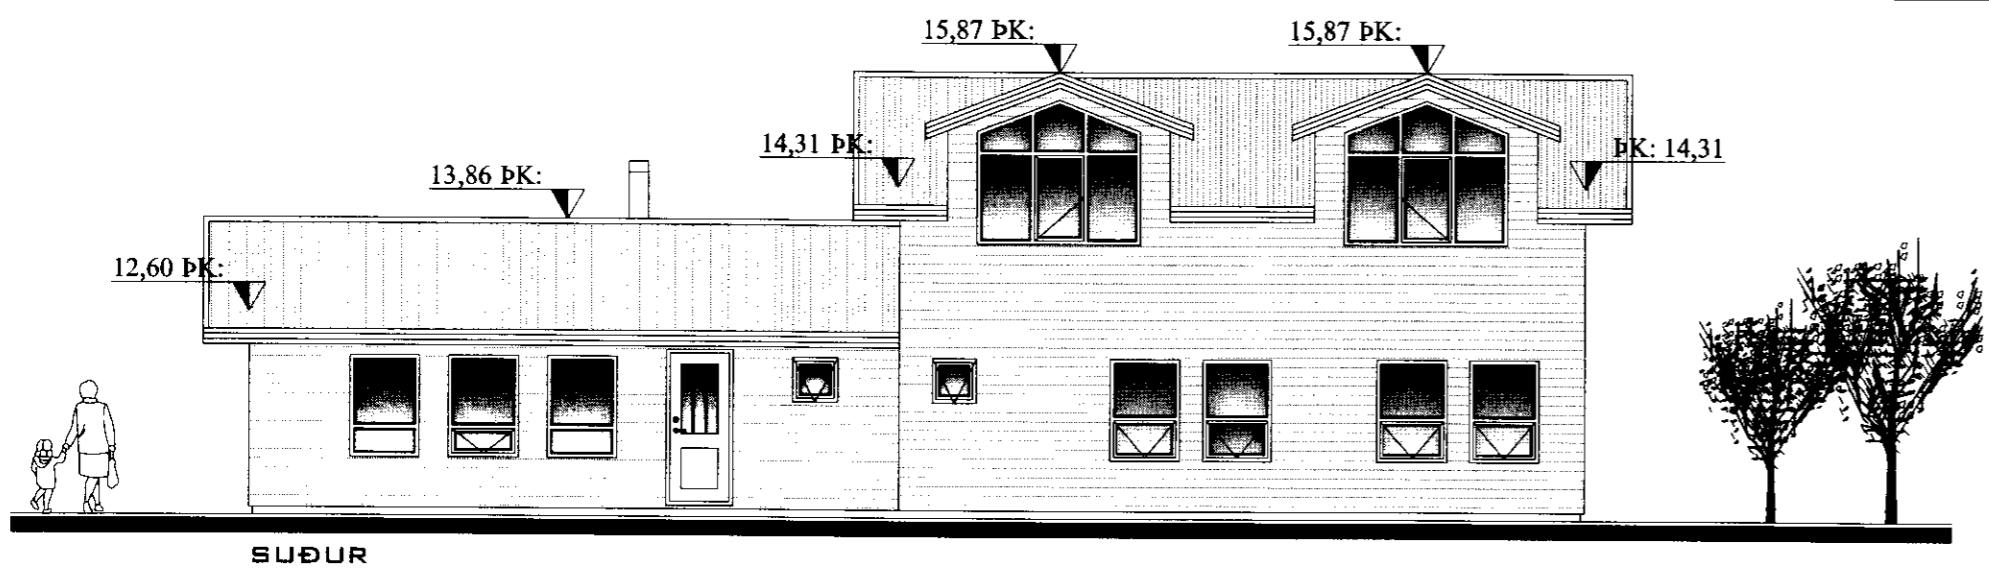


SUÐUR

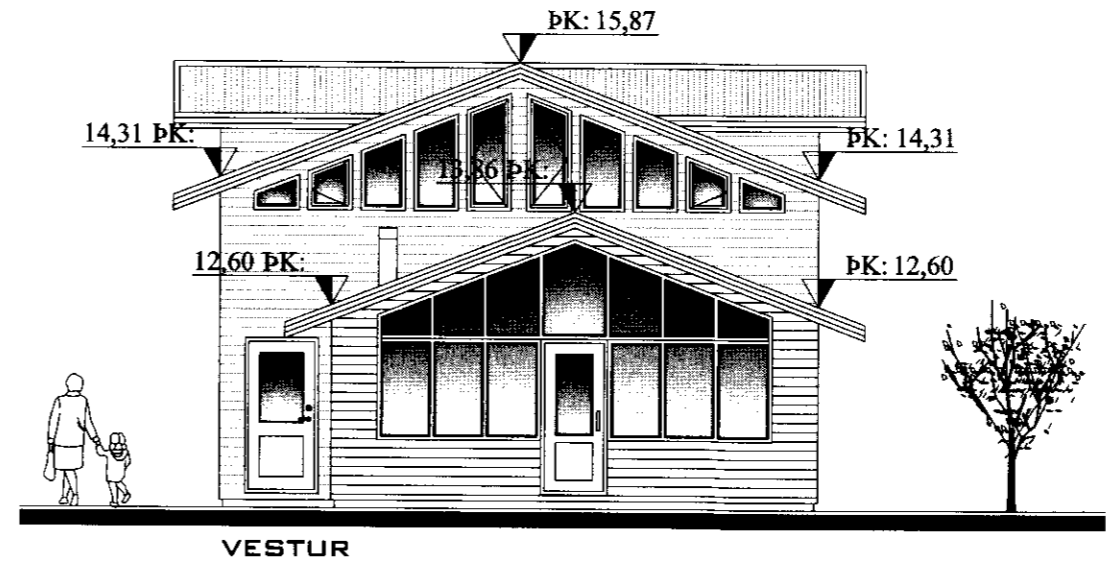


VESTUR

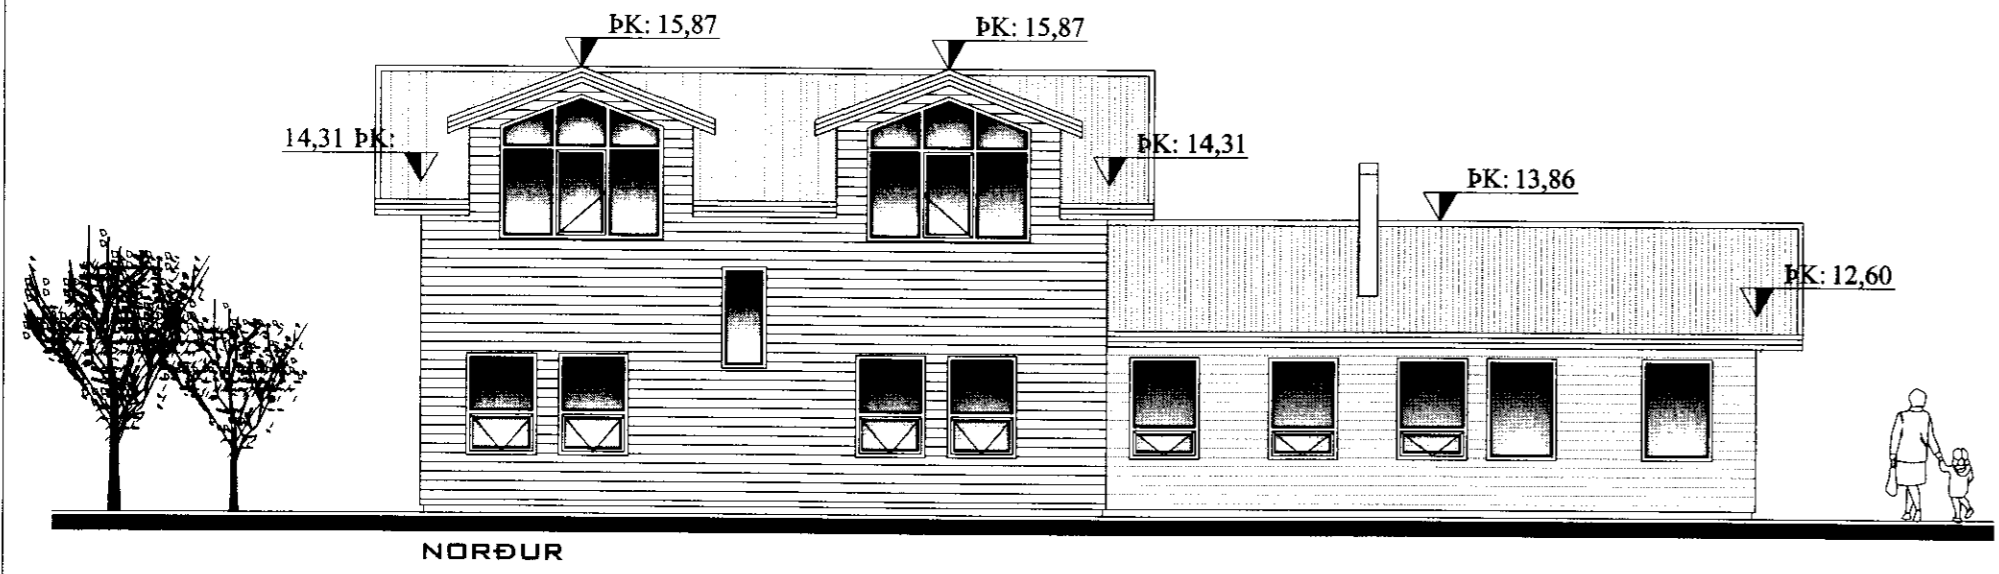


NORÐUR

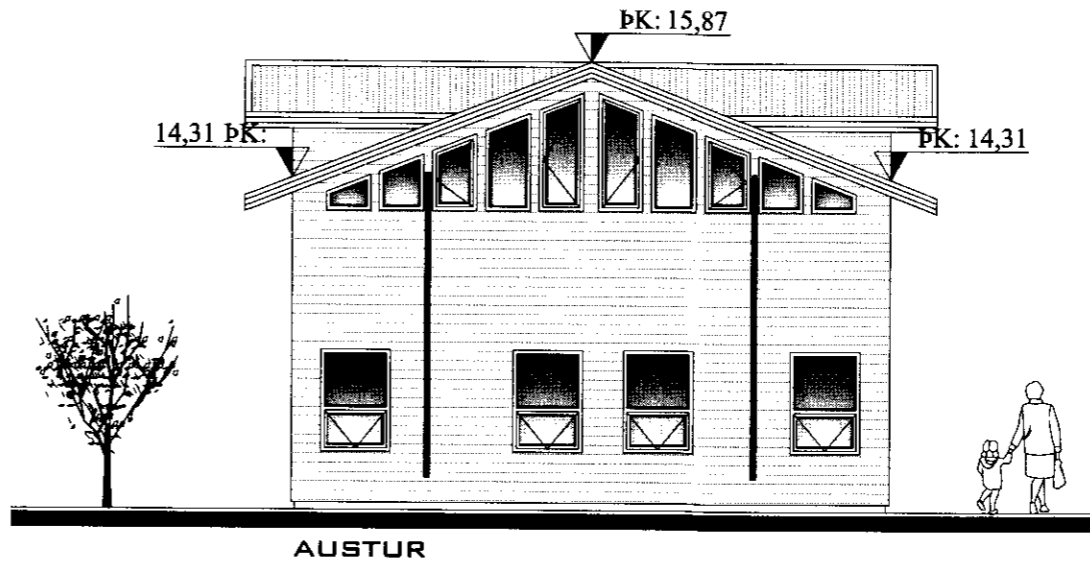


AUSTUR

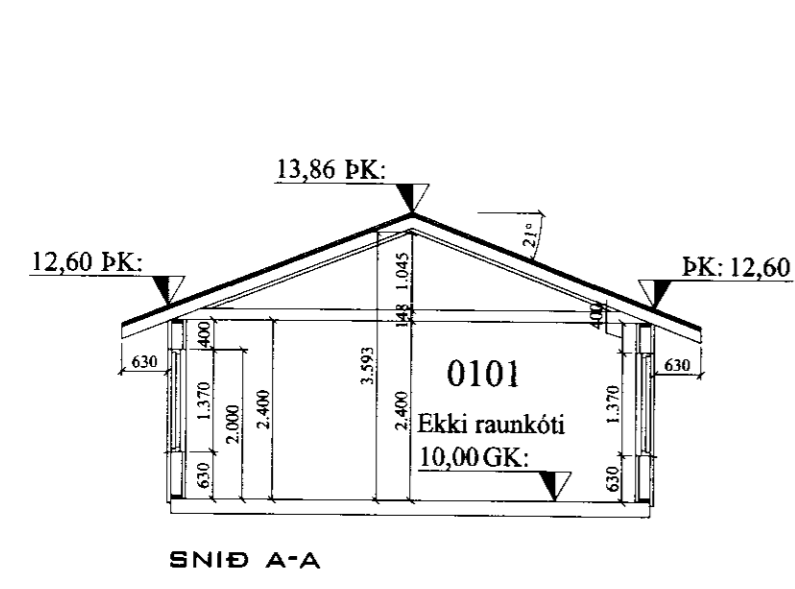

SNID A-A

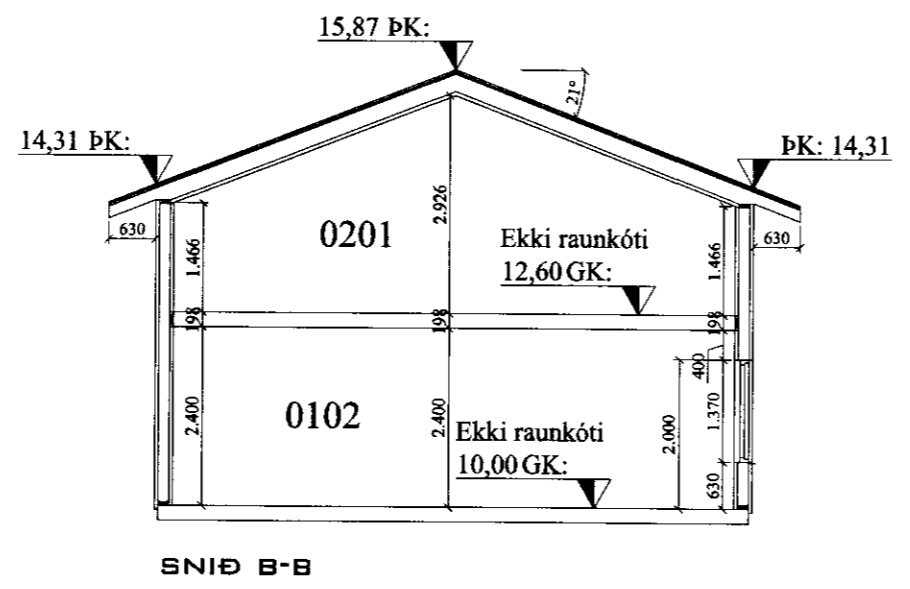

SNID B-B

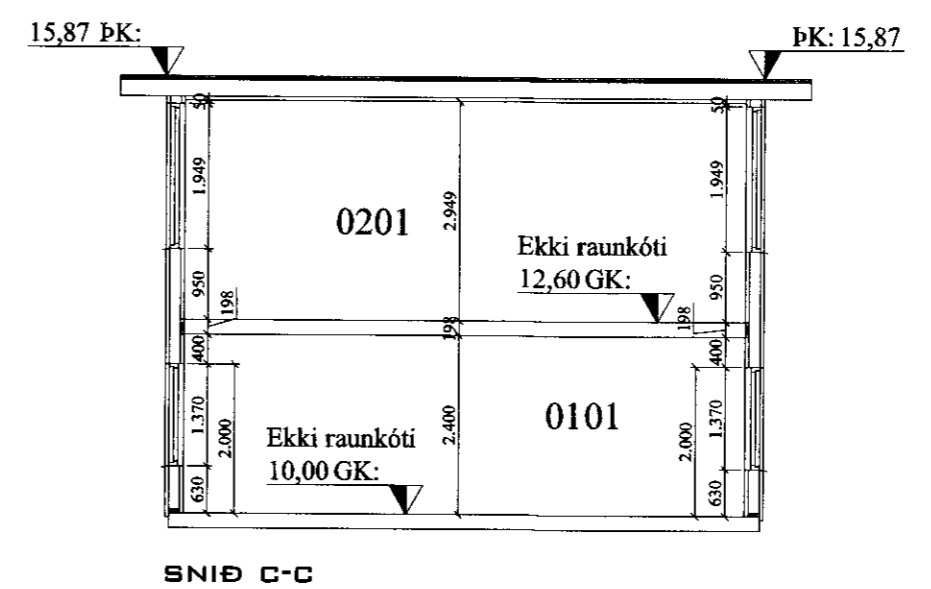

SNID C-C

VERK:	Viðbygging við sumarhús í landi Syðri Reykja 1, 801 Bláskógabyggð	TEIKN NR.:	100
HILUTI:	Aðalteikningar Útlit og snið	KVARÐI:	1:100
DAGS:	10.01.11	TEIKN:	BL
	SAMP: Björgvin Vignússon 040546-2009	NR.:	01 065
Bent Larsen Fróðason Fellskefi 2 801 Bláskógabyggð Símar: 844-7699 - 486-8855 E-mail: bentlarsen77@hotmail.com			