

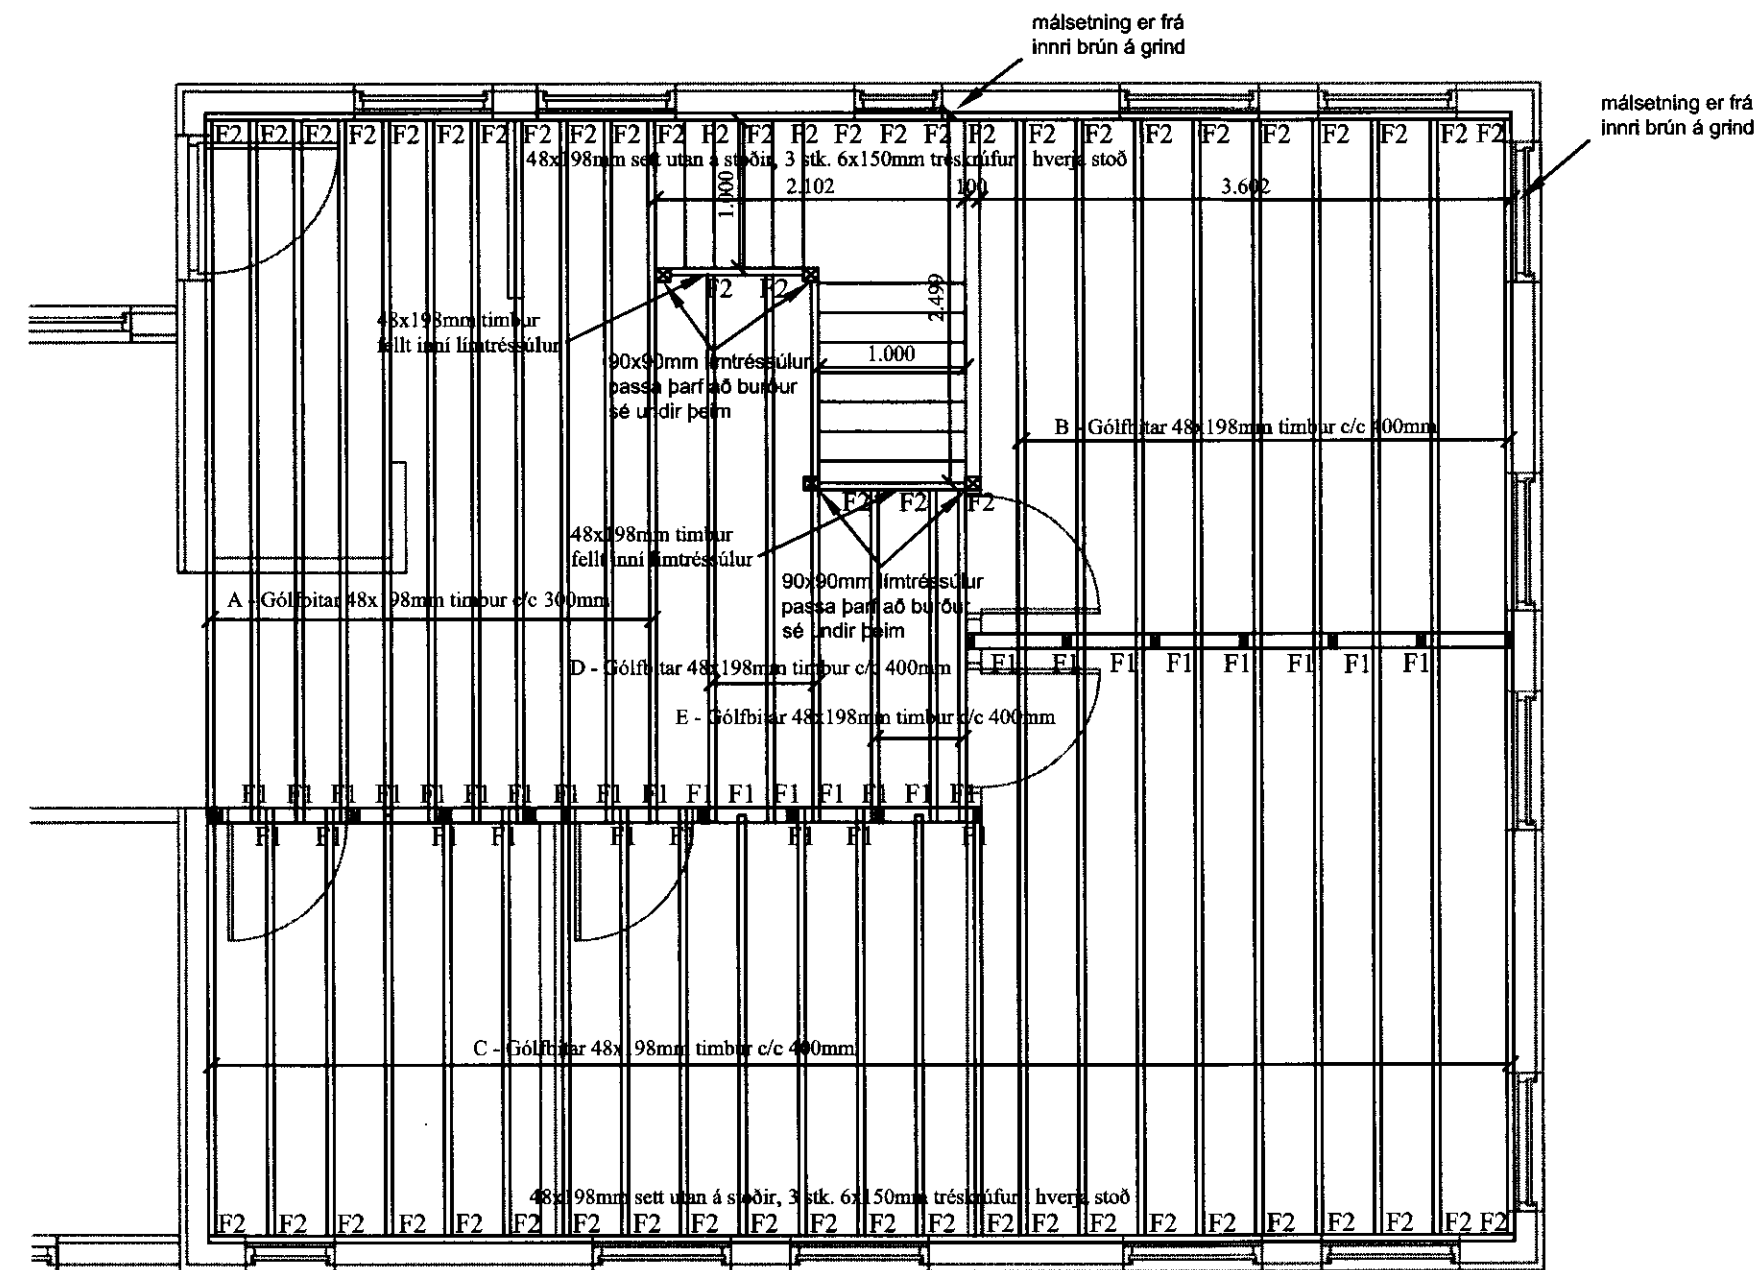
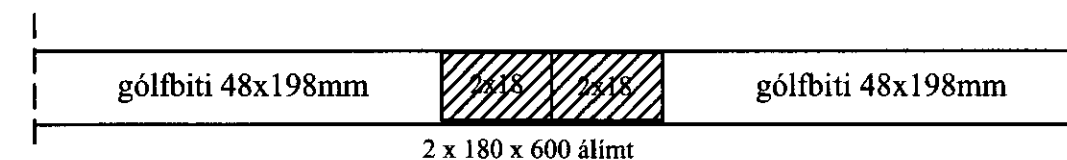
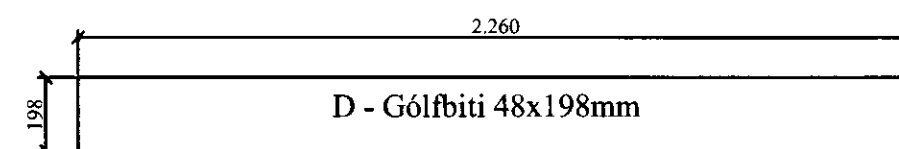
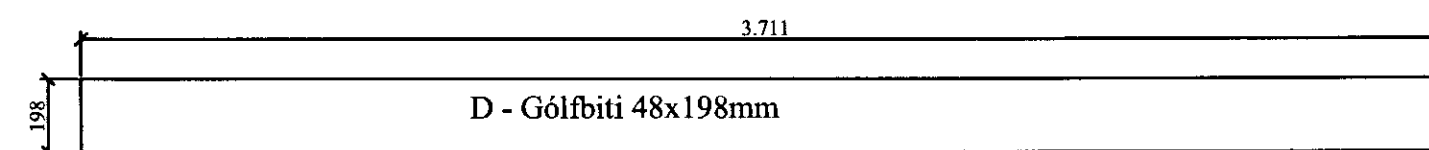
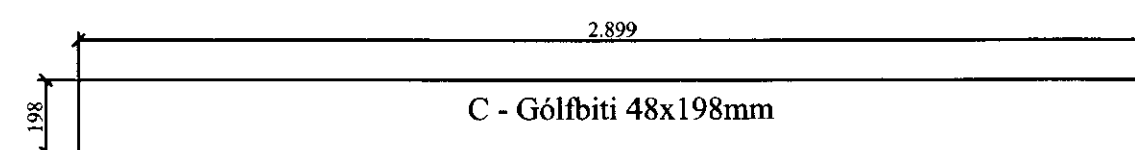


48x198mm fellt inn í límtréssúlur sem burður fyrir bita í milligólfi festing 4stk 6x90mm skrúfur

Frágangur á burði við límtréssúlur mkv. 1:10

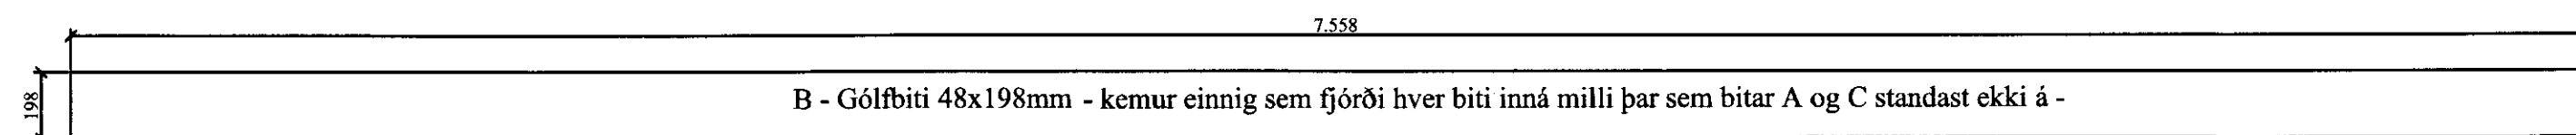

Grunnmynd milligólfs mkv. 1:50

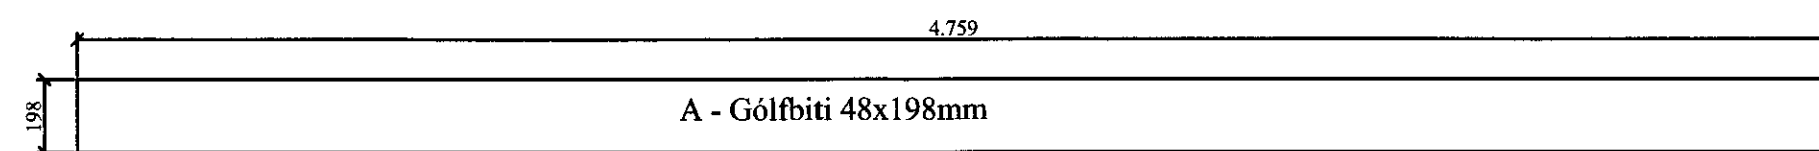

Frágangur á samskeytum ef einhver eru mkv. 1:20

### Almennar skýringar - þakvirki

Allur viður er C18 eða betra. Við utanhús skal fúverja. Allur saumur og festingar utanhúss skal vera með heitizinkhúð eða ryðfritt. Þak þéttklæðist með borðaklæðningu (25/150) er festist með heitgalv. saum 31/70 (3°), minnst 3 stk. í sperru/borð, 1 m inn á þakbrúnir skulu koma 4 stk. í sperru/borð. Öll mál í mm nema annað komi fram. Loftun skal gerð með 3x2 stk. Ø32 í hvert sperrubil.

Festingar fyrir gólfbita í milligólfi:

- F1 1xVinkill (BMF) 105 með styrkingu, negling með 4x5 stk. 4/40 kamsaum.
- F2 Bitaskór (BMF) nr.3302 (48x166mm) negling 2x6 stk í grind og 2x4 stk í gólfbita með 4/40 kamsaum.

PASSA ÞARF SÉRSTAKLEGA VEL AÐ BURÐUR SÉ UNDIR LÍMRÉSSÚLUM.

ATH: Öll mál þarf að sannreyna við eldra hús á staðnum.

VERK: Viðbygging við sumarhús í landi Syðri Reykja 1, 801 Bláskógabyggð	VERK NR.: 202
HLUTE: Burðarvirki Grunnmynd millilofts - gólfbitar	KVÆÐI: 1.30/20/10
ÞAKS: 15.01.11	DR: 01 065
Bent Larsen Fróðason Fellskotí 2 801 Bláskógabyggð Símar: 844-7699 - 486-8855 E-mail: bentlarsen77@hotmail.com	