

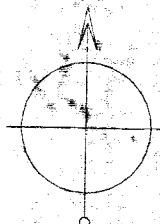


BISKIPSTUNGNABRAUT 35

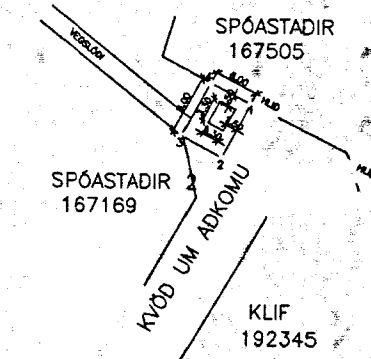


0 100m

AFSTÖÐUMYND 1:1000

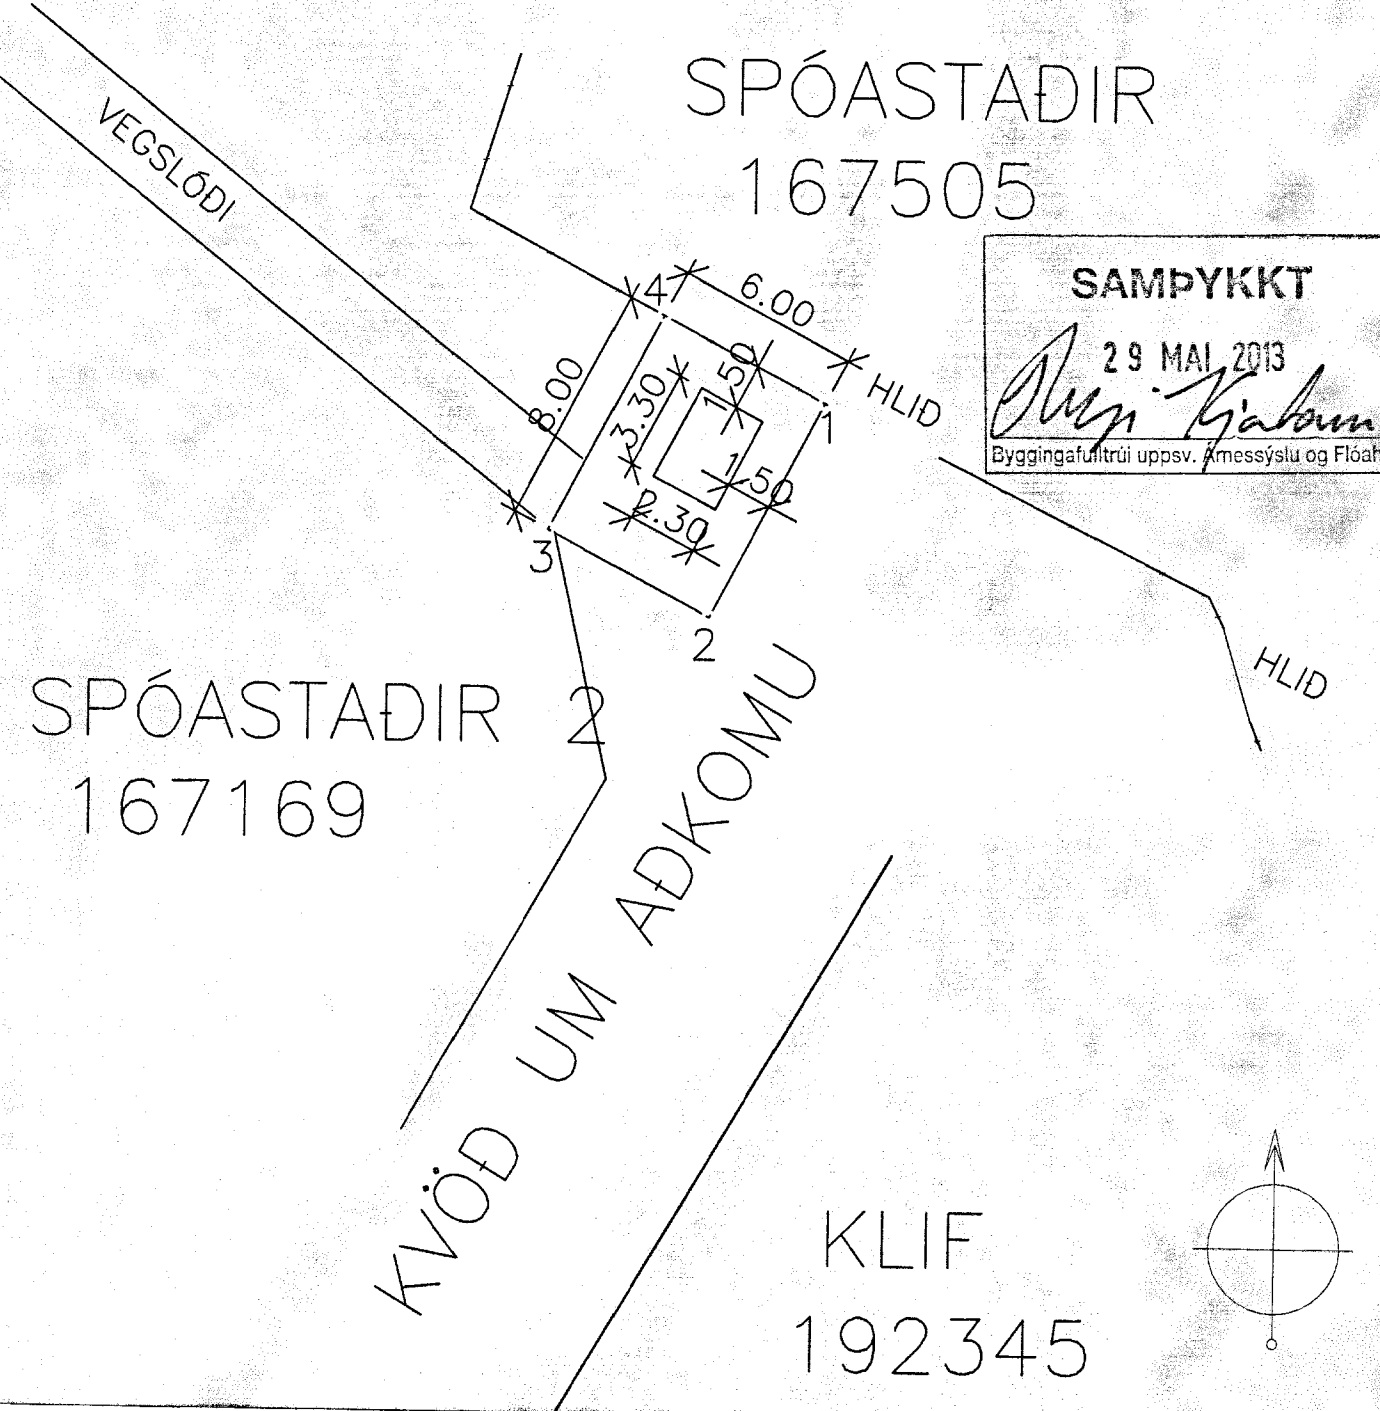

SAMPYKKT
29 MAI 2013
Ólufi Kjalm
Byggingafrútrúi uppsv. Ámessýslu og Flóahfr.

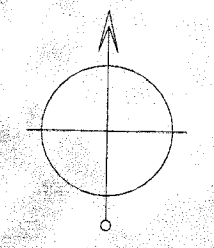

LÖÐ FYRIR SPENNISTÖÐ RARIK ER STOFNUÐ ÚR
JÖRDINNI SPÓASTADIR, LANDNR. 167505.
LÖÐIN ER 48.0 m²

AFSTÖÐUMYNDIN ER TEIKNUÐ Í HNISETTAN GRUNN
FRÁ LOFTMYNDIR EHF. HNIKAKERFI ER ISN93
MÉLINGAR BRYNJÓLFUR D HALLDÓRSSON

HNIT:

Nr	Austur	Vestur
1	424.478,35	405.842,03
2	424.474,62	405.834,95
3	424.469,31	405.837,76
4	424.473,05	405.844,83

AFSTÖÐUMYND 1:250, HNIAPUNKTAR

NR.	DAGS	BREYTING	AF
LYNGHEIDI 23, 810 HVERAGERDI, S 8629329, sigjak@simnet.is			
RARIK SPÓASTADIR BLÁSKÓGABYGGÐ			KVARDI: 1:1000/1:250 BLADST: A3
NÝ LÖÐ FYRIR SPENNISTÖÐ AFSTÖÐUMYND			REIKN: Spj TEIKN: Spj
SAMP. <i>Ólufi Kjalm</i>			DAGS: 21.10.2012
Kt. 100745-6589			NR: 12009.22 A1