


SAMÞYKKT

24 JUNI 2009



Byggingarfulltrúi uppskr. Amessýslu og Flóah.

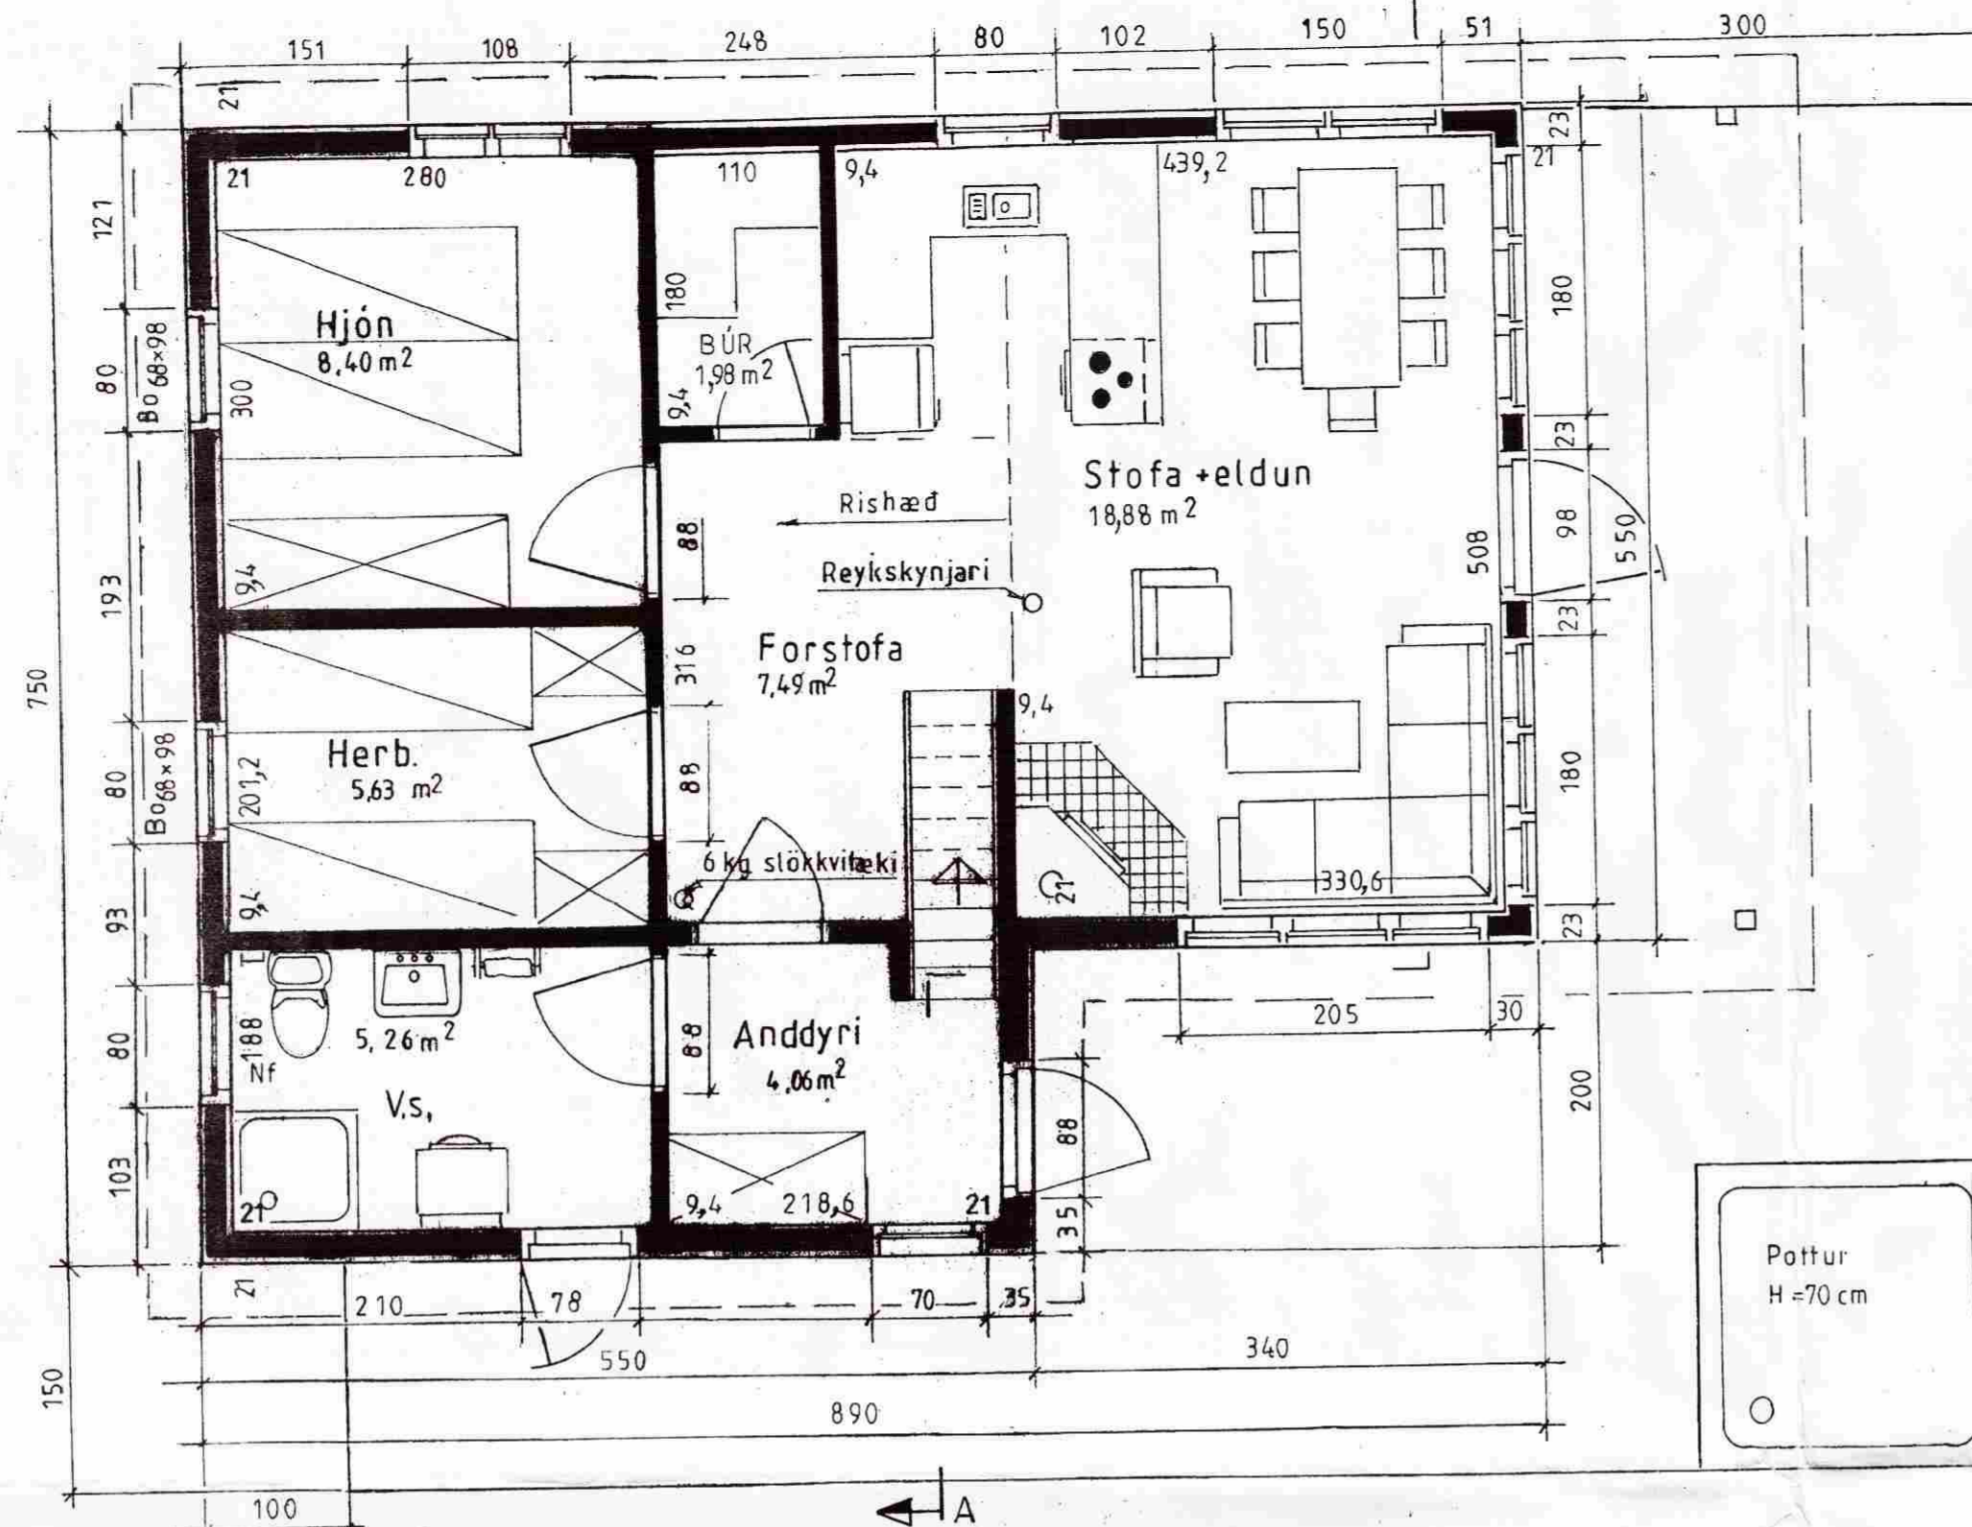

HÚS BYGGT ÚR TIMBRI

UNDIRSTÖÐUR: Þverveggir og sútur jámbent steinsteypa C30 dregarar 2stk. á hverja súturöð 45 x 195

Gólf: Þverbönd 45x145 9c 60 cm Undirgólf múshelt, léttsteinull 125 mm. 22 mm spónaplata. Rakapappi og gólfefni.

VEGGIR: Grind 45x120 4 fl. fura húspurrkað, gæðastaðall T1, grenikrossviður 10mm, 22mm loftrými, vatnasklæðning (val eiganda), einangrun þéttsteinull 12, plástúkur, raftagnarými 3,5cm, innri veggklæðning (val eiganda).


ÞAK: Sperru 45x195 4. fl. fura húspurrkað gæðastaðall T1, panill, klæðning fura 25x150 með 3mm millibili, þéttsteinull 175 með vindpappa, þakpappi, þakefni. Loftun, plaströr 20mm, snjóglídrör.

GLUGGAR: Fura smíðaviður 1. fl. 'B', fúavarið 2 umferðir.

MILLIVEGGIR: Grindur 45 x 70 . fl. fura húspurrkað, gæðastaðall T1, 1 mm klæðning (val eiganda).

SAMSETNING: Öll tengjám, naglar, skrúfur og boltar skulu vera galvanhúðuð.

BRUNAVARNIR: Reykskynjarar og 6kg. slökkvitæki. Klæðningar utanhúss og innveggja skulu vera í brunaflokki 2. Björgunarpíp á svefnherbergjum og á svefnlofti með stíga af víðurkenndri gerð.

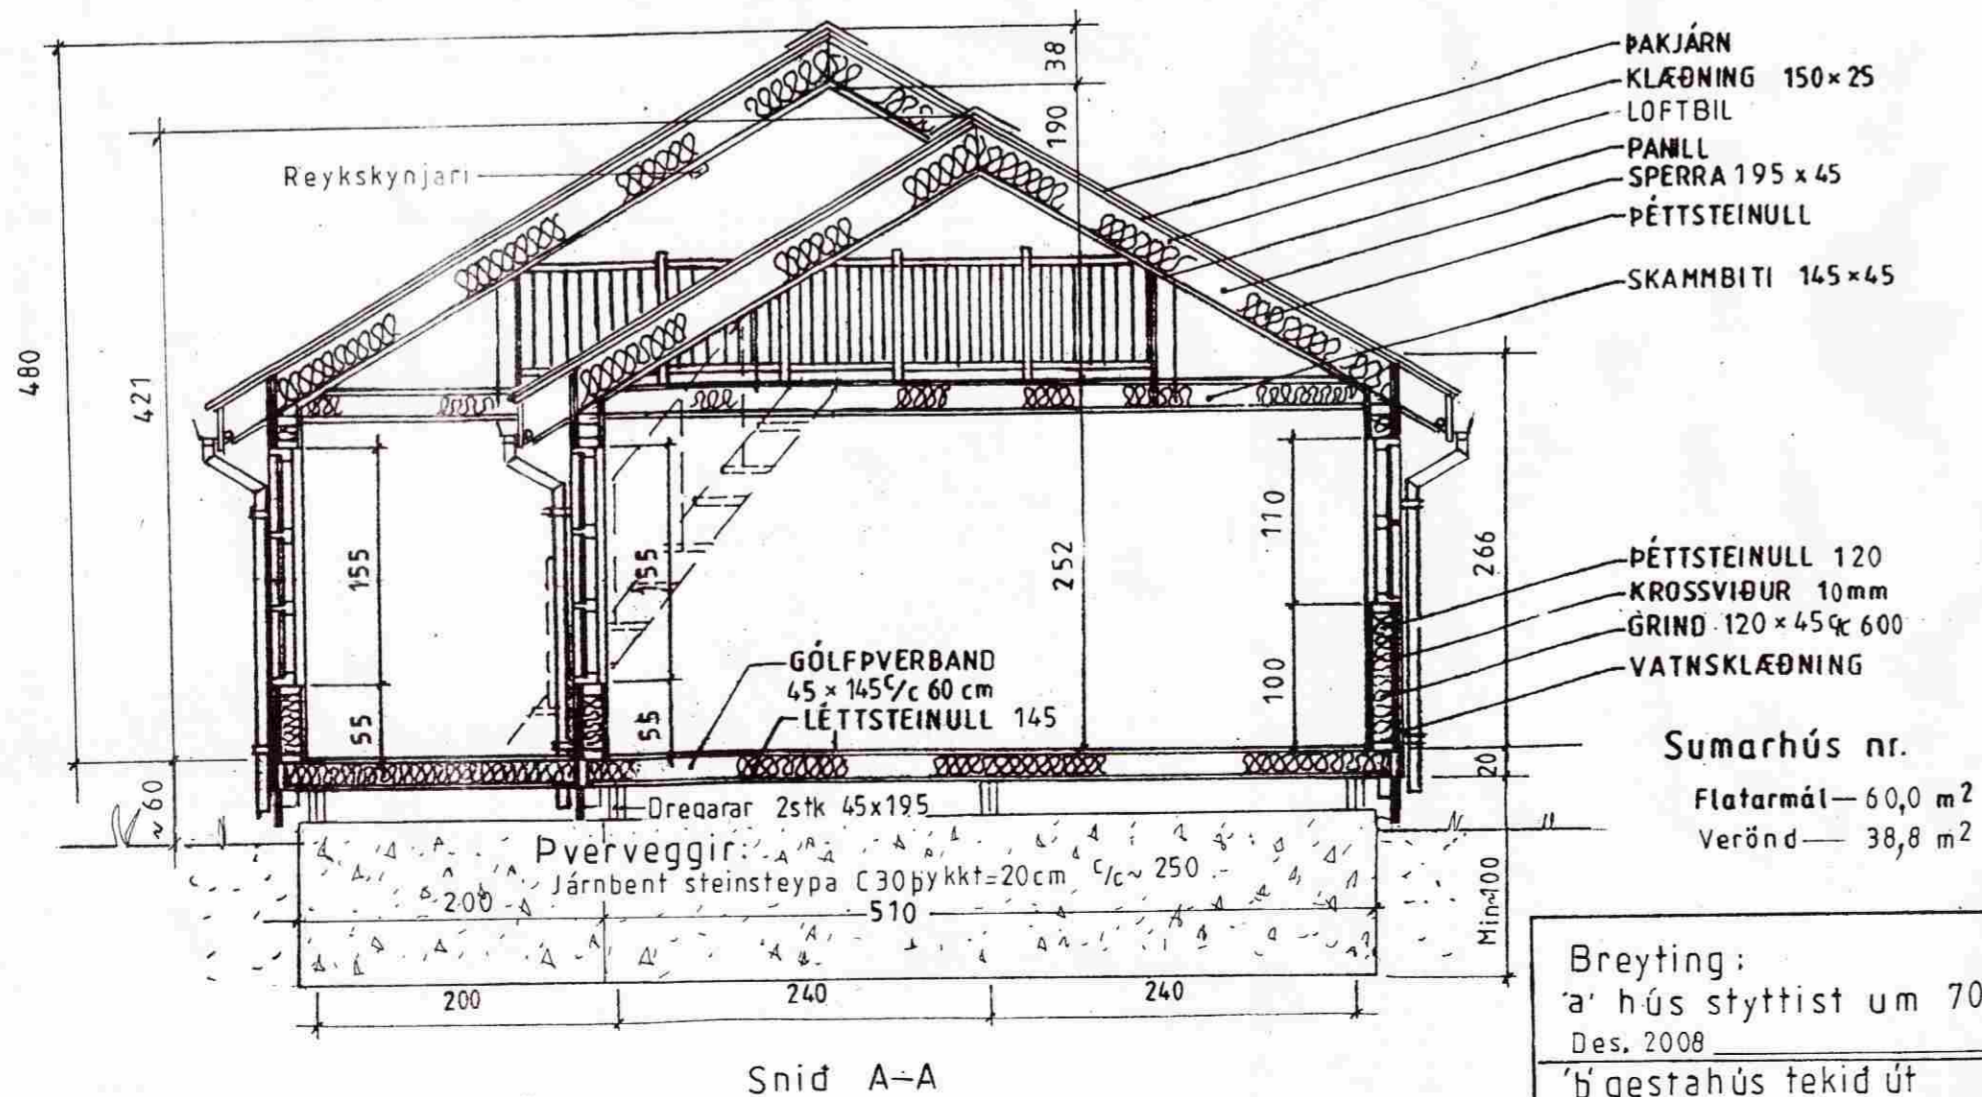

Sumarhús nr.

Flatarmál—60,0 m²Verönd—38,8 m²

Breyting:

a' hús stýttist um 70 cm
Des. 2008b' gestahús tekið út
Maí '09

Mkv.: 1:50

Dags. ágúst '08

Nr. 234-02'b

Sumarhús í landi 'Snorrastaða' Bláskógarbyggð 'Arness.

Lód-Stekkur 3 Stærd 5000 m²

Eigandi: Ragnheiður Björk Viðarsdóttir kt.071165-5749


Grunnm. og snid. 60 m² hús. 103 m² verönd

Adalmynd

TEIKNIVANGUR



270733-2559

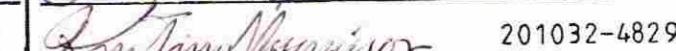

201032-4829