
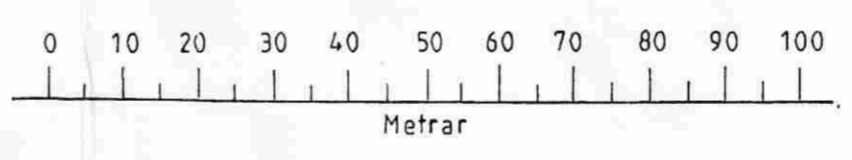


SAMÞYKKT
 24 JUNI 2009
Alex Hjörleifsson
 Byggingafræðingur, Arnessýslu og Flóahyr.

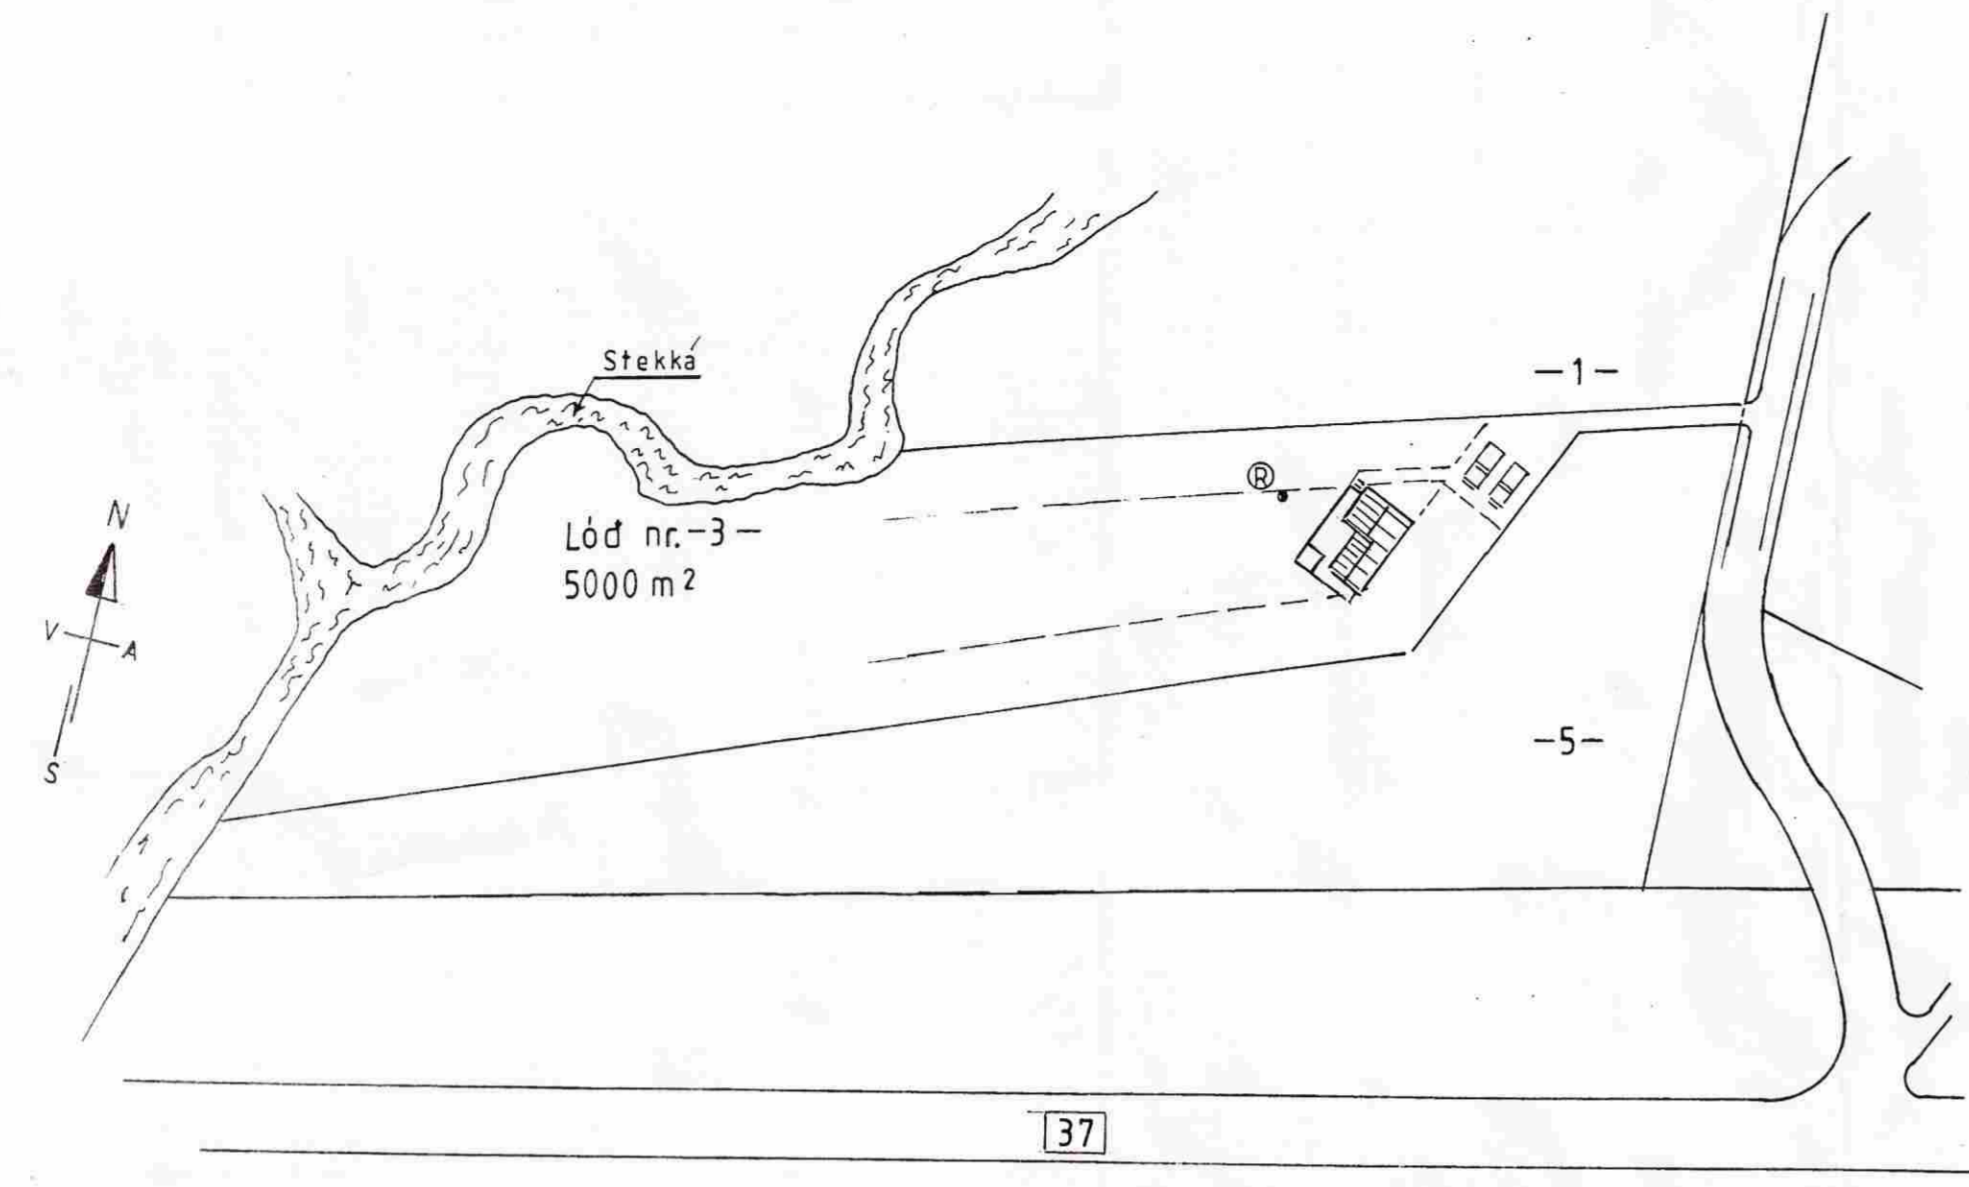

Ath
 Breyting 'a' gestahús tekið út maí '09

Mkv.: 1:1000
 Dags. ágúst '08
 Nr 234-03 'a'

Sumarhús í landi 'Snorrastaða' Bláskógarbyggð 'Arness.
 Lóð-Stekkur 3 Stærð 5000 m²
 Eigandi: Ragnheiður Björk Viðarsdóttir kt.071165-5749
 Afstöðumynd Deilimynd

TEIKNIVANGUR

Ragnheiður Björk Viðarsdóttir 270733-2559
Arni Þinn Magnússon 201032-4829