


SAMPYKKT
 24 JUNI 2009
Rúli Kjartan
 Byggingafrúli uppsv. Arnessýslu og Flóahv.

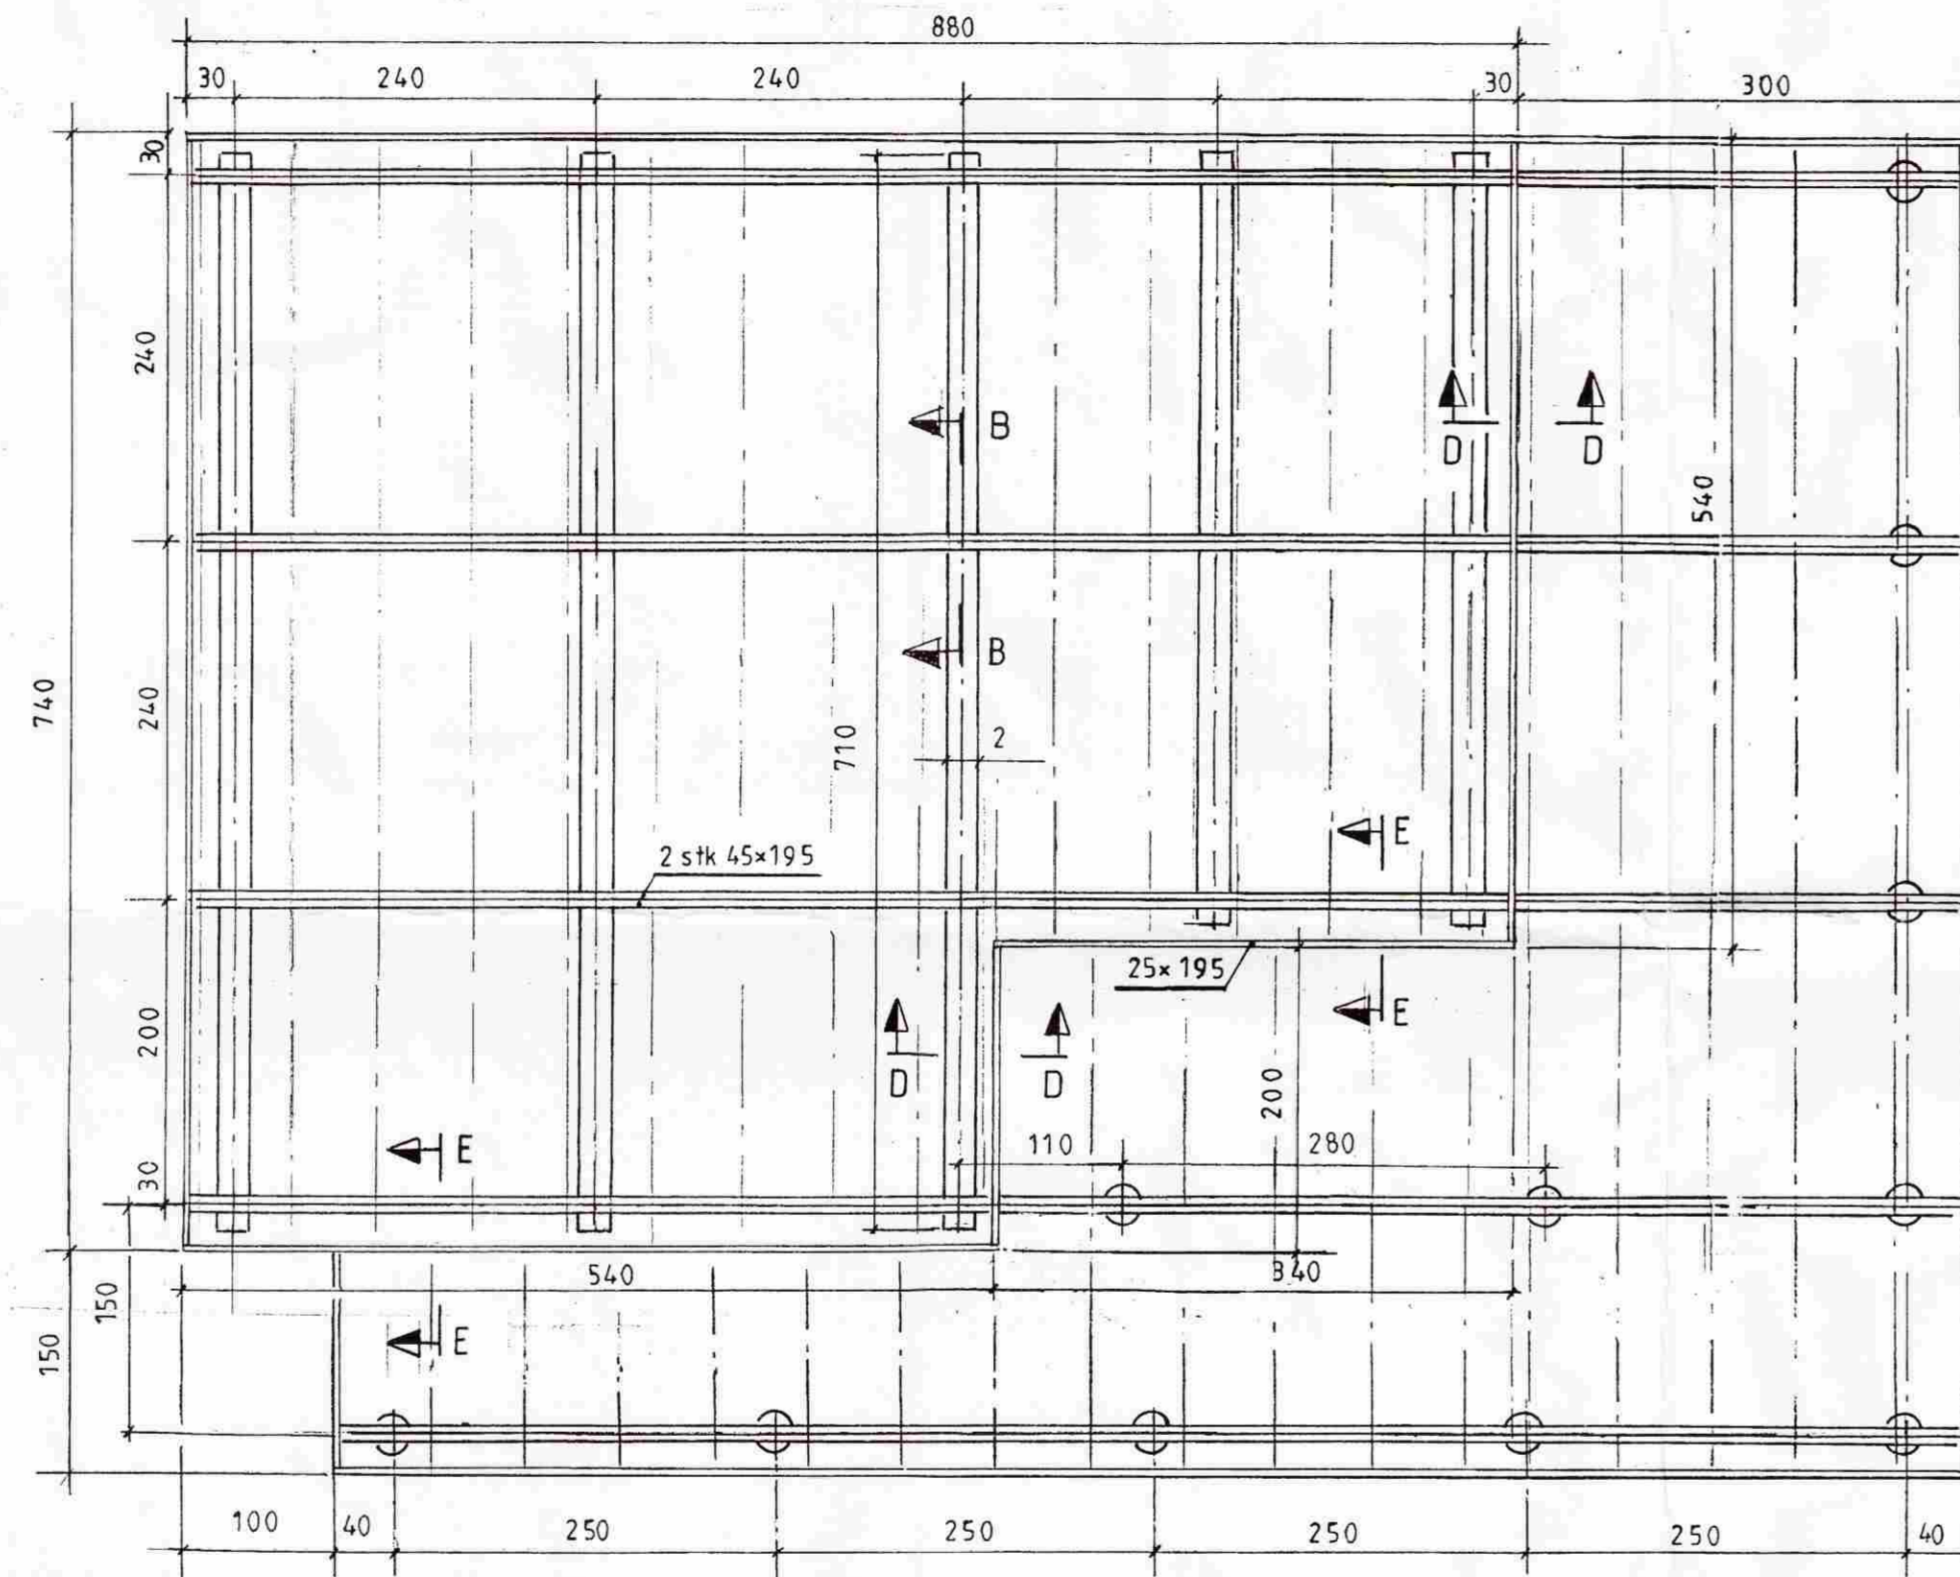

Ath
 Breyting á gestahús tekið út maí '09

Mkv.: 1:50
 Dags. ágúst '08
 Nr.
 234-04'b'

Sumarhús í landi 'Snorrastaða' Bláskógarbyggð 'Arness.
 Lód-Stekkur 3 Stærd 5000 m²
 Eigandi: Ragnheiður Björk Viðarsdóttir kt. 071165-5749
 Undirstöður Burðarþol

TEIKNIVANGUR
Rúli Kjartan 270733-2559
Antonia Þorvaldsson 2010 32-4829