

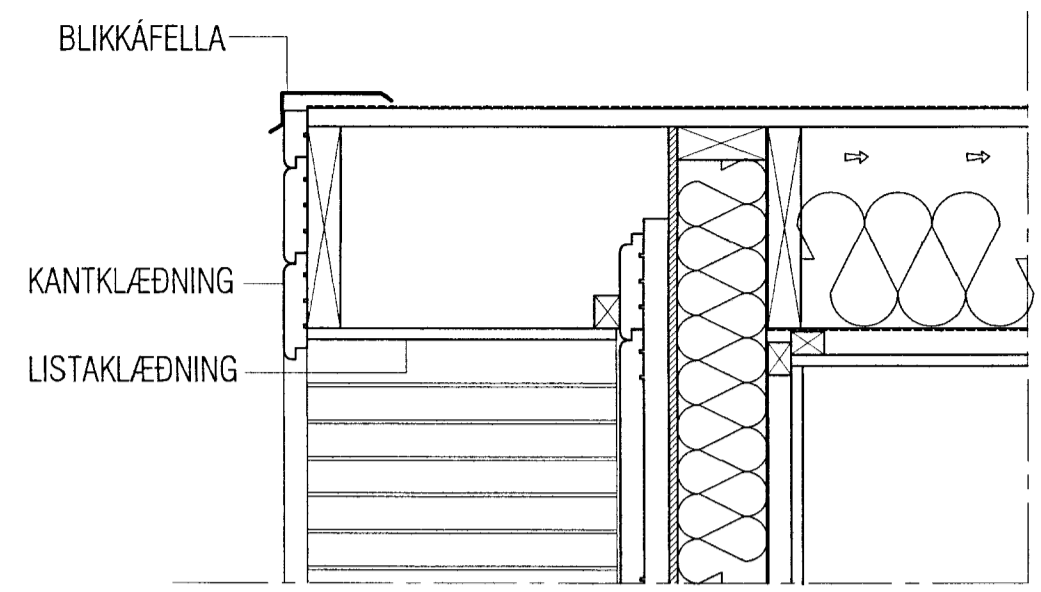


MÖTTEKIÐ
 03 SEPT. 2013
Graf Þorsteinsson
 Byggingafræðingur, Árneshöfn og Flóstr.

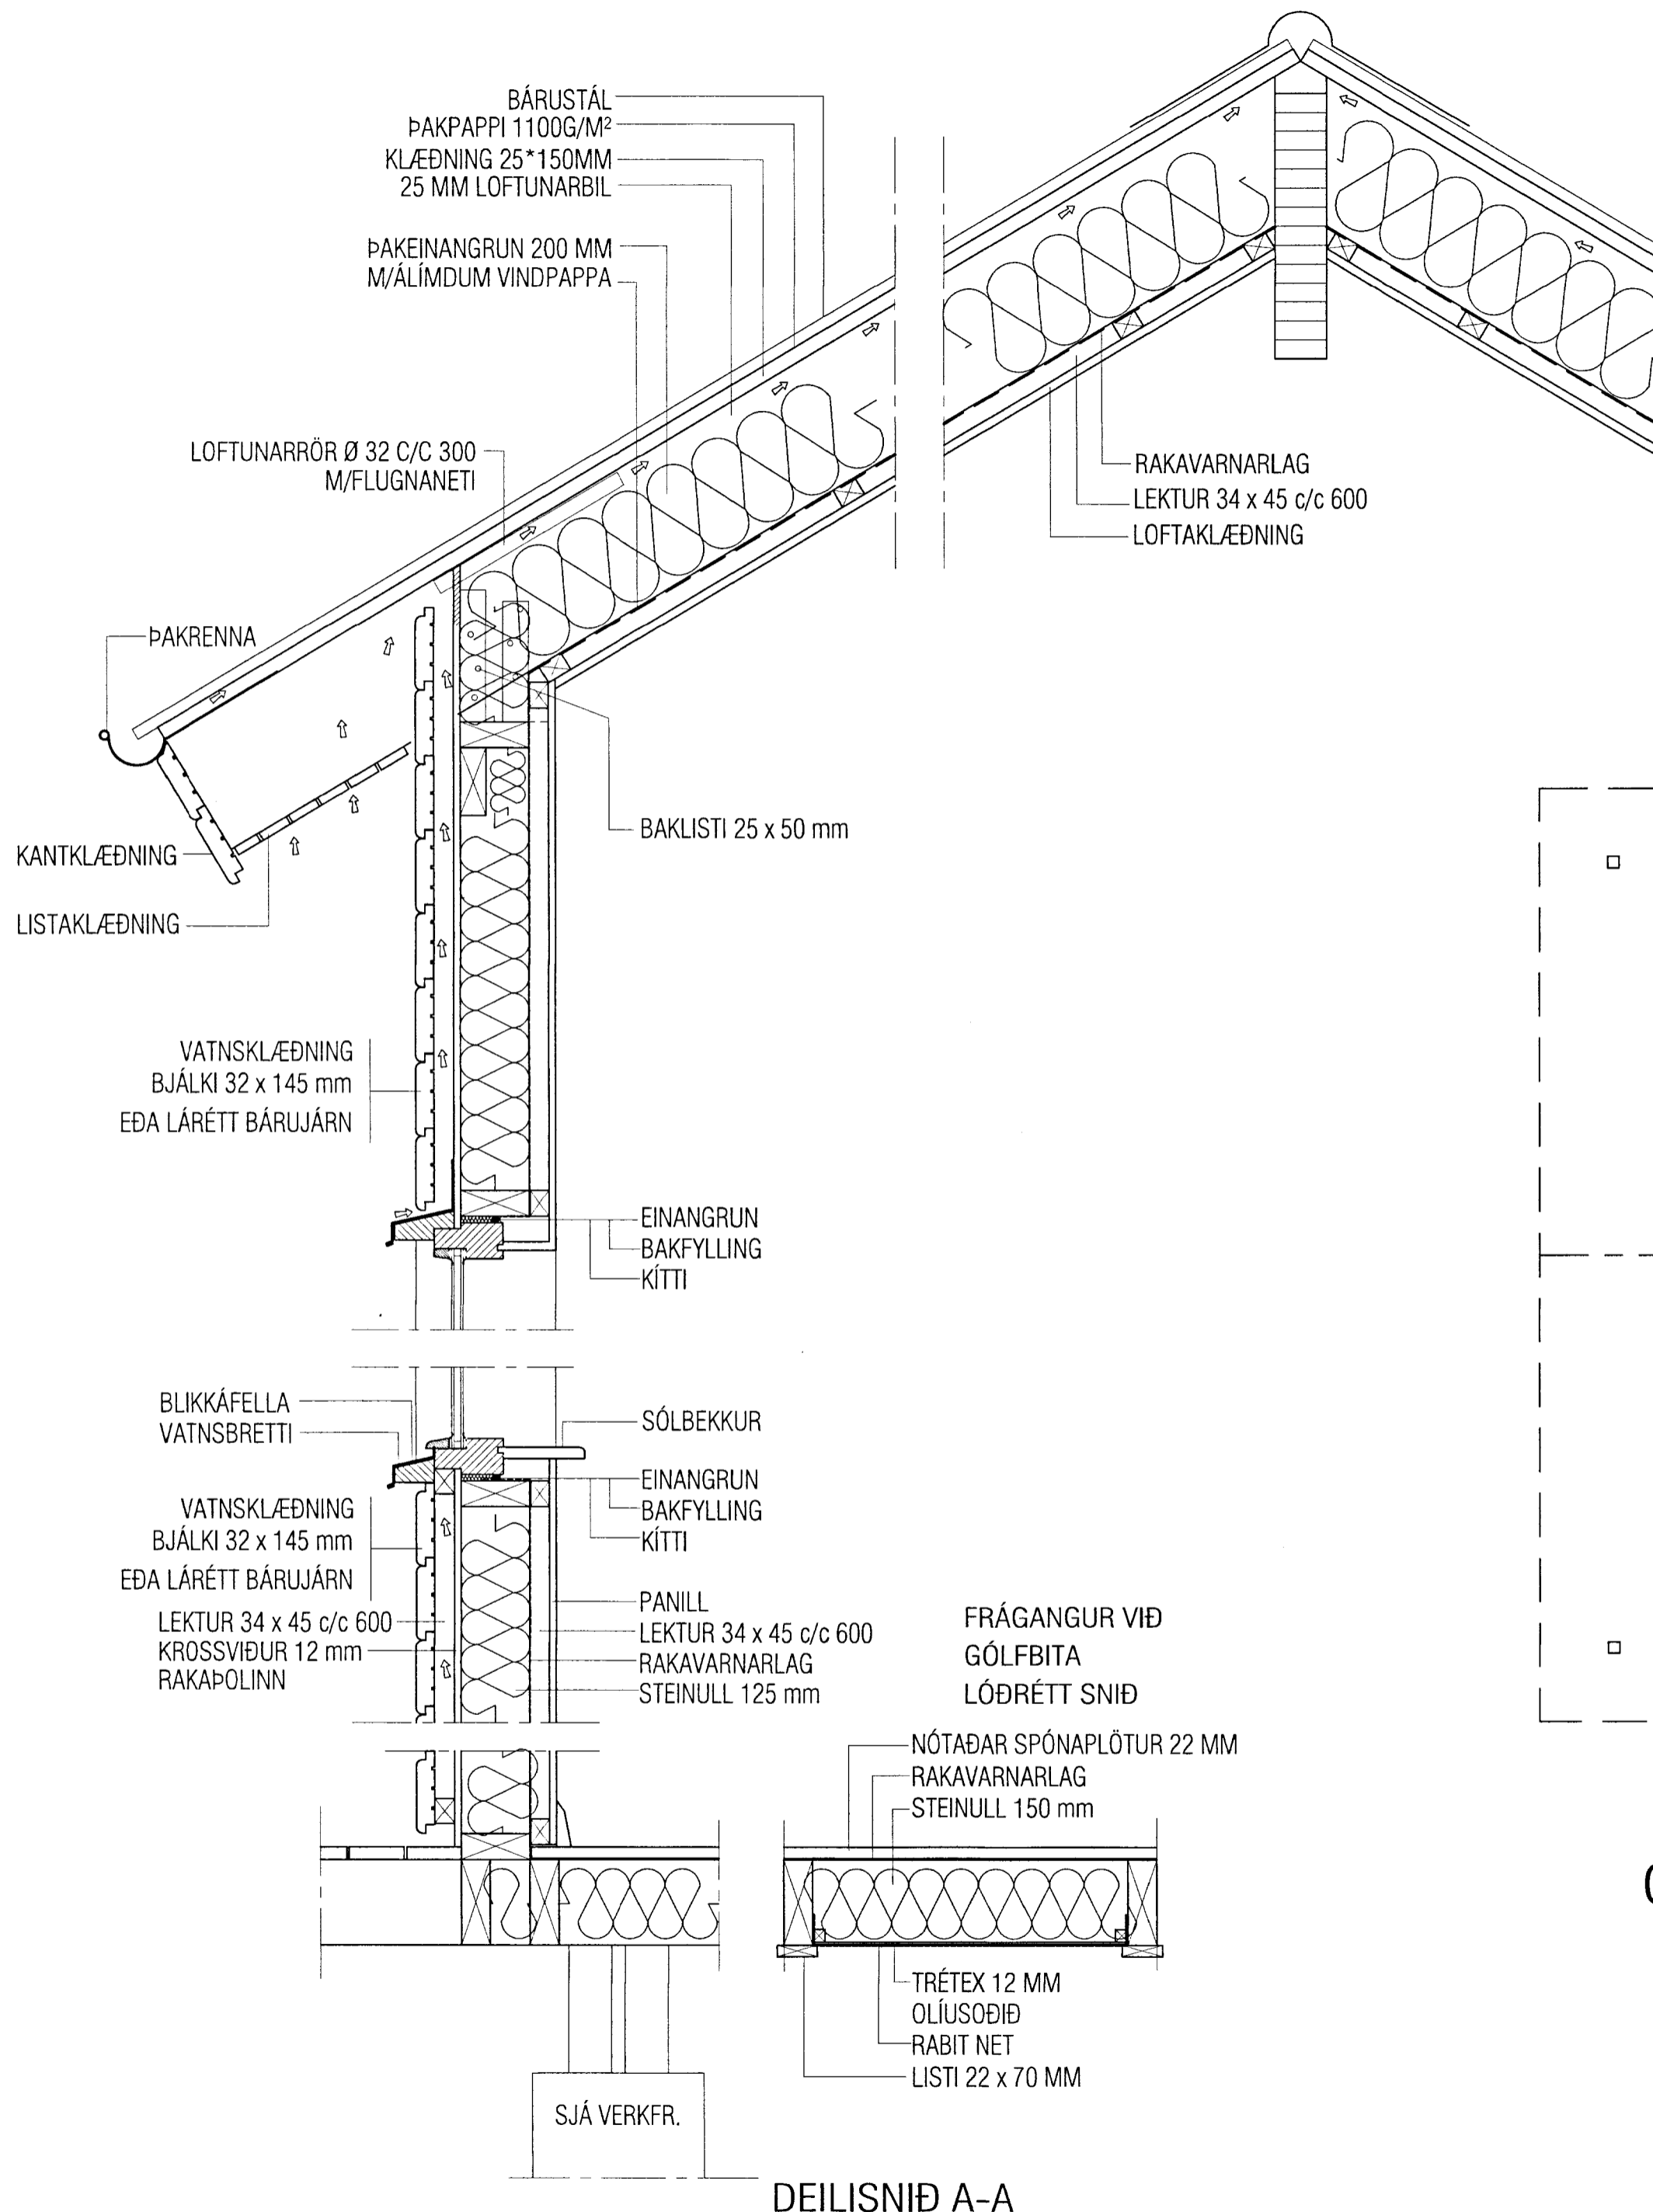

GAFLSNIÐ B-B

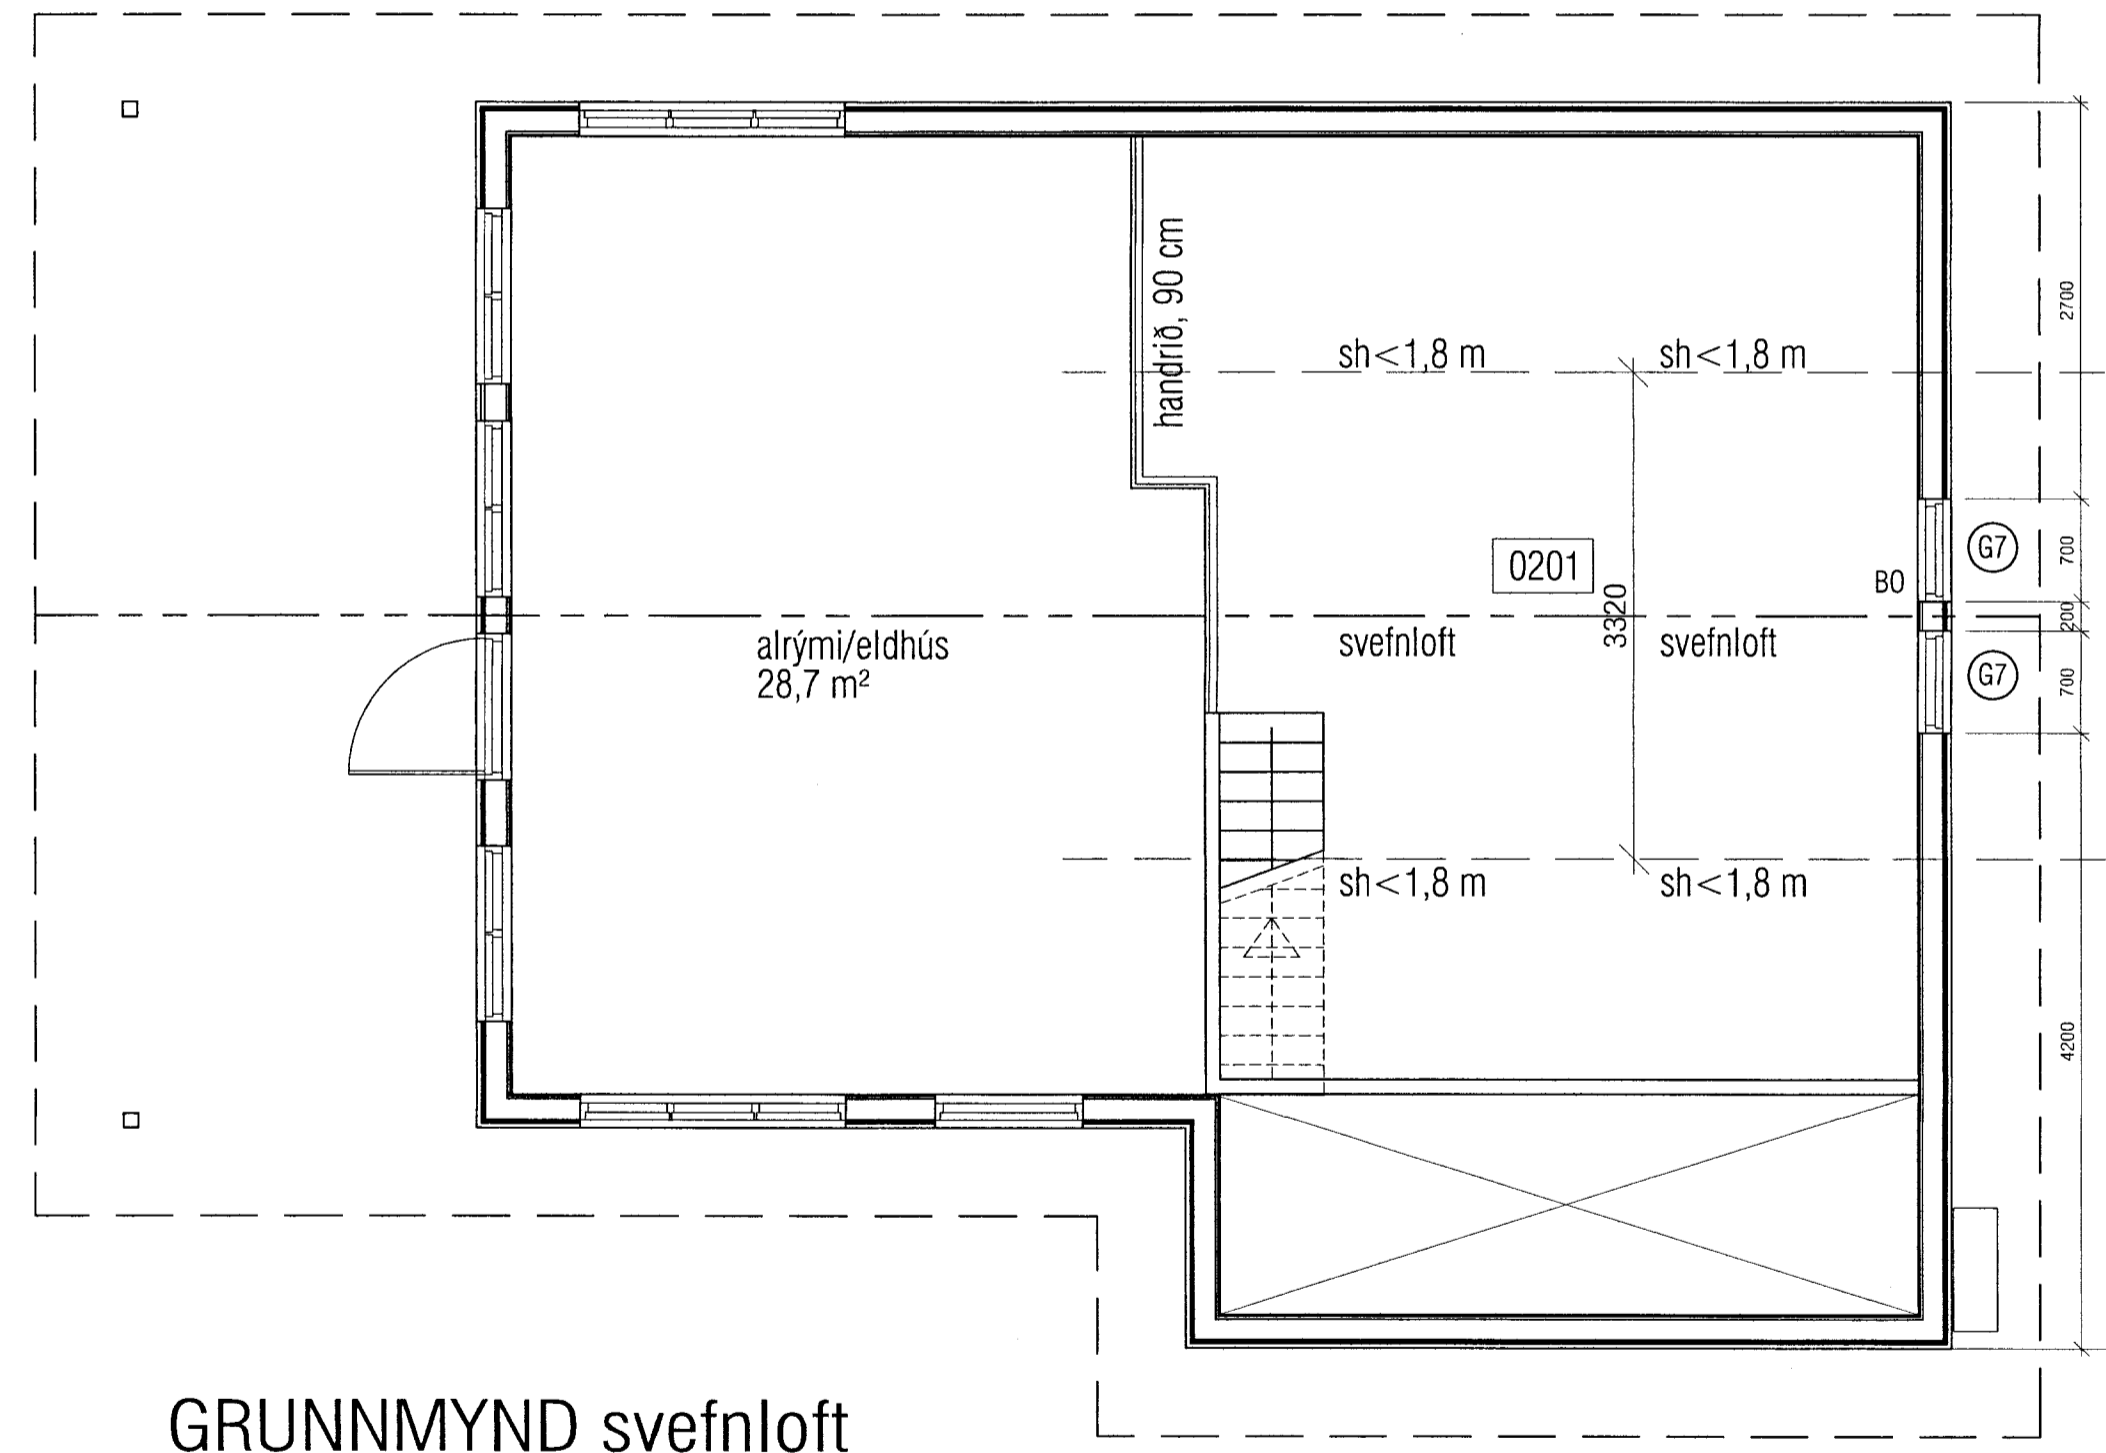

GRUNNMYND svefnloft

VEKTOR - hönnun og ráðgjöf - Hamraborg 11, 200 Kóp., s: 554-6650 / 897-5363		Sigurður Hafsteinsson byggingateknifráeðingur Kt. 030859-7749 email: sigurdur@vektor.is		SNORRASTADIR, Lnr. 168122	
Teikn. nr.	Tilvisun & teikningu	Br.	Dags.	GRUNNMYND SVEFNLOFTS OG SÉRMYNDIR	
Samþykkt	<i>[Signature]</i>			Hannað SH	Teiknað SH
				Dagsetning 02.05.13	Teikn. nr. S-02

DEILISNIÐ A-A