



ÚTLIT - SUÐUR, MKV. 1:50

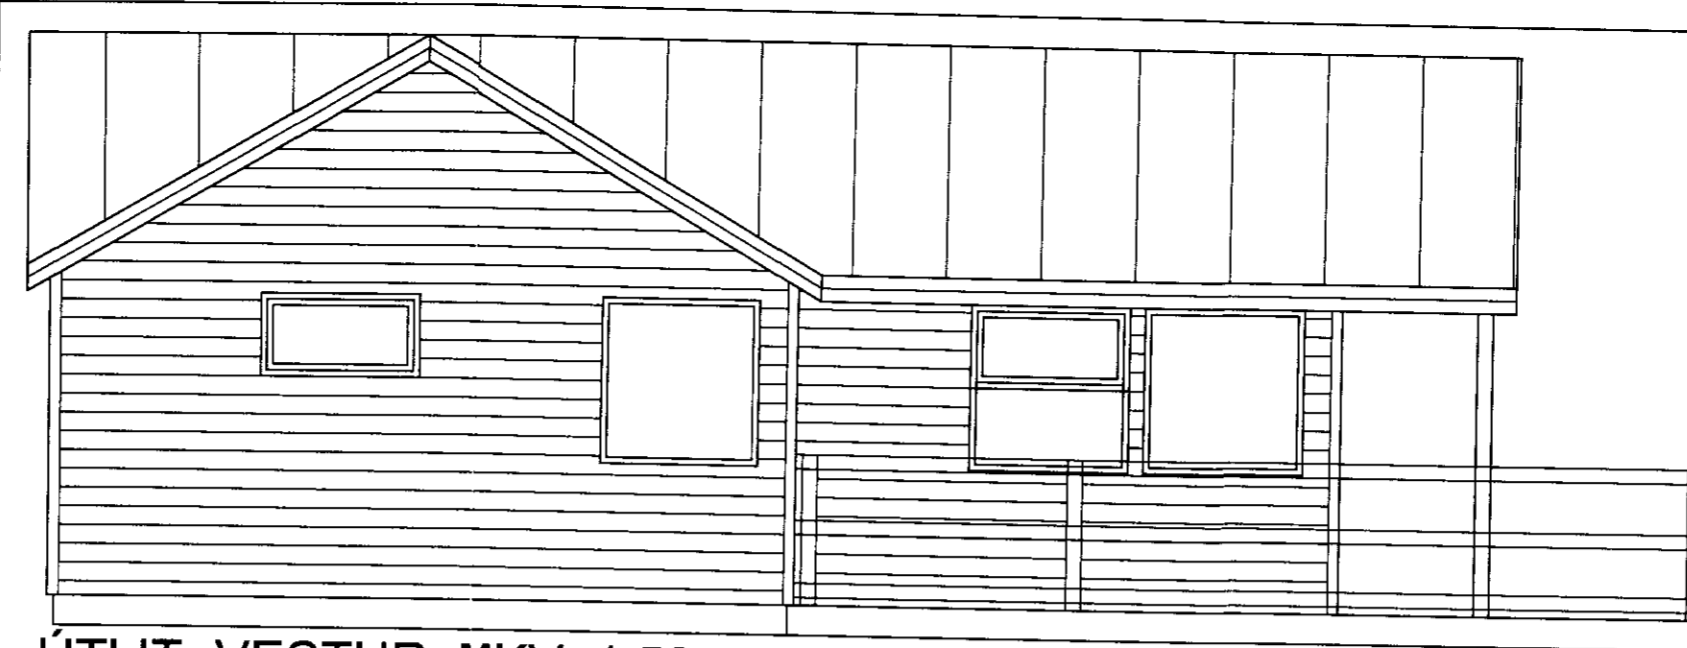


ÚTLIT - VESTUR, MKV. 1:50

SAMBYKKT
16 MAÍ 2012
Rúgn Gústavsson
Byggingafræðingur, Amessýslu og Flóahfr.

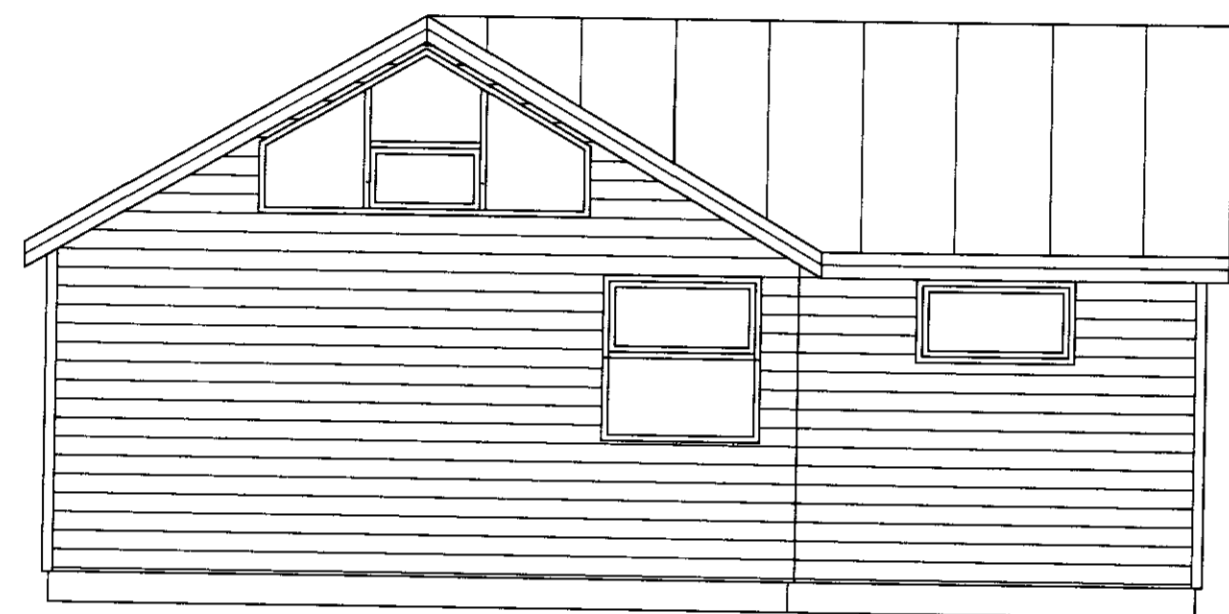

ÚTLIT - NORÐUR, MKV. 1:50

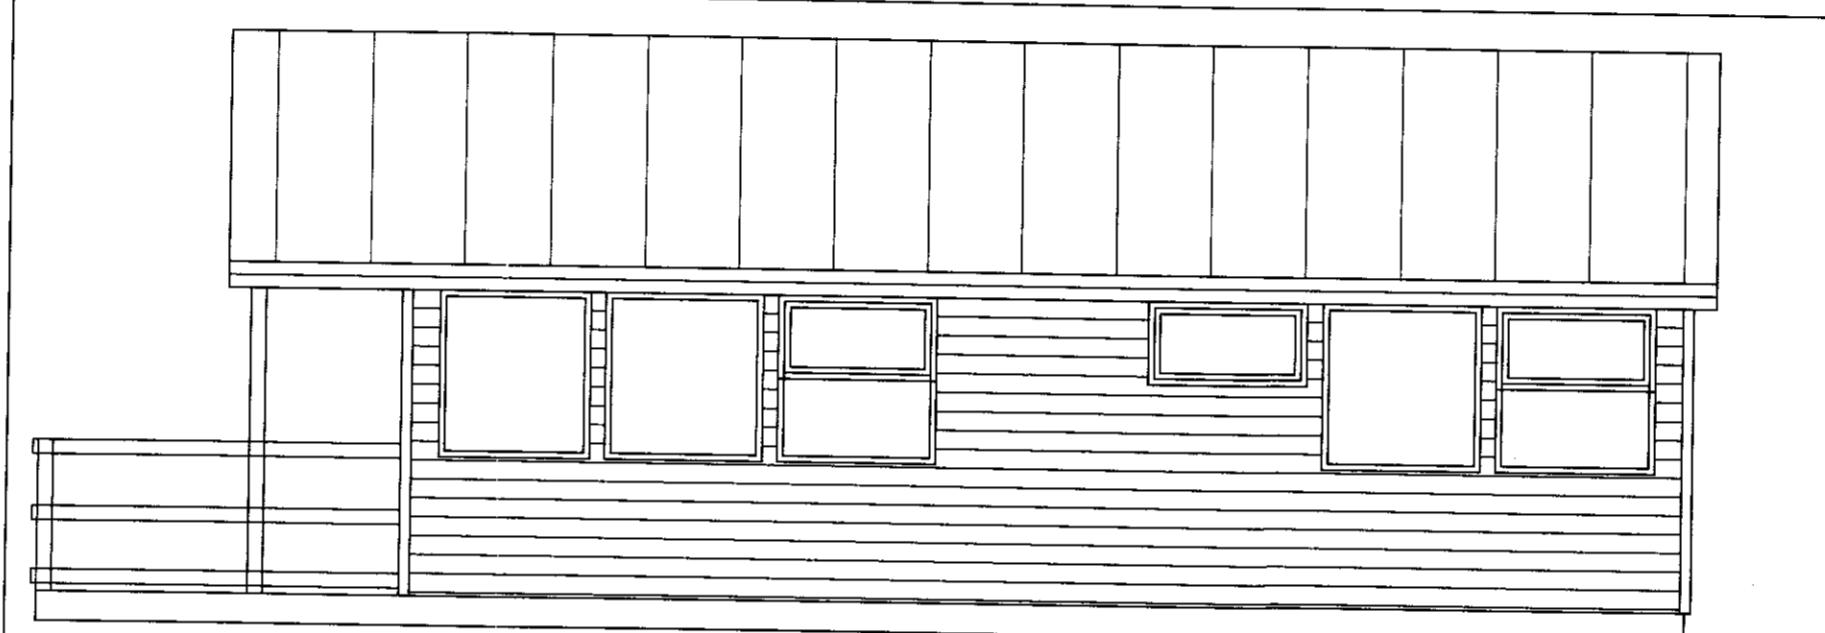

ÚTLIT - AUSTUR, MKV. 1:50

Skráningartafla: Lóð nr. 60 í landi Snorrastaða í Laugardal í Bláskógabyggð
Skrásetjari: Svanur Bjarnason, Verkfræðingur F.V.F.Í.

Landnúmer: 168164

Matshlutanúmer: 01

Kennitala: 040365-5679

Útgáfa: 4.01b Dags.: 11.4.2012

Uppskipting og lýsing

D0	D1	D2	D3	D4	Stærðir												
Lokun	Rými hæð-röð	Notkun texti	Höfuð-flokkun	Eignar-hald	D5 Botnflokkur m²	D5M Milliflokkur m²	D6 Stigar m²	D7 Op m²	D8 Brúttóflokkur m²	D9 Brúttóflokkur sh < 1.8	D10a Salarhæð min	D10b Salarhæð max	D11 Brúttó rúmmál m³	D12 Nettóflokkur m²	D16 Birt flatarmál m²	Reiknitala skiptarúmmáls	D17 Skipta-rúmmál m³
		Matshluti			56,5	0,0	0,0	0,0	56,5	0,0			181,7	49,3	56,5		148,886
		Botn											11,3				
A	01	1. hæð			56,5	0,0	0,0	0,0	56,5	0,0			170,4	49,3	56,5		
C	0101	Íbúð	N	0101	56,5				56,5				170,4	49,3	56,5		
	0102	Verönd	U	0101	12,0				12,0		2,31	3,72	170,4	49,3	56,5	3,02	148,886

Athugasemdir

Sameignir sumra

Eignarhald

Eignar-hald	Notkun texti	Birt flatarmál m²	Skiptarúmmál Séreign m³	Séreign og sameign m³
0101	Íbúð	56,5	148,886	148,886
	Alls	56,5	148,886	148,886

LÓÐ NR. 60 Í SNORRSTAÐALANDI LAUGARDAL

BLÁSKÓGABYGGÐ - VIÐBYGGING

ÚTLIT OG SKRÁNINGARTAFLA

DAGS: 11. APRÍL 2012

HANNAÐ: SB

TEIKNAD: SB

Svanur Bjarnason

SVANUR BJARNASON
VERKFRÆÐINGUR F.V.F.Í.

Sími/fax: 483 5108
GSM: 896 3910

kt. 040365-5679
Netfang: svanurb@gmail.com

BLAÐ NR: VERK NR:

A 102 12-002

KVARDI: 1:50