




Útlit suðvestur
M 1:100

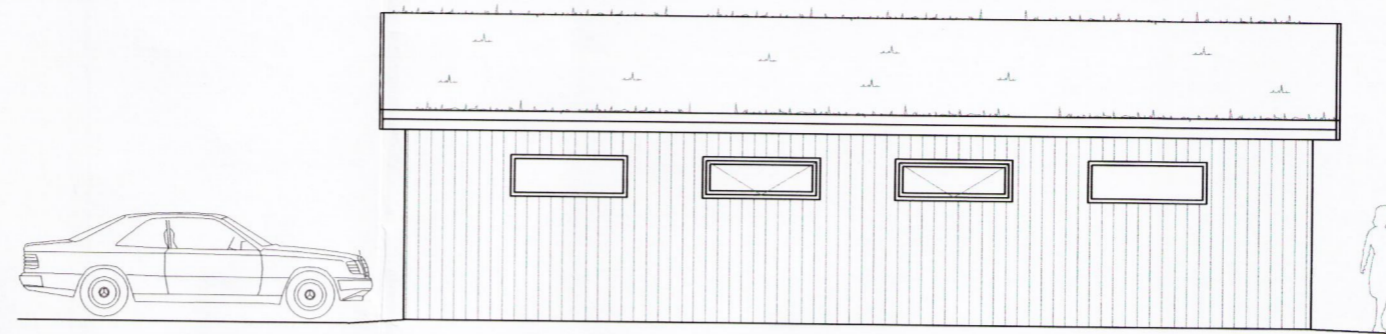


Útlit suðaustur
M 1:100

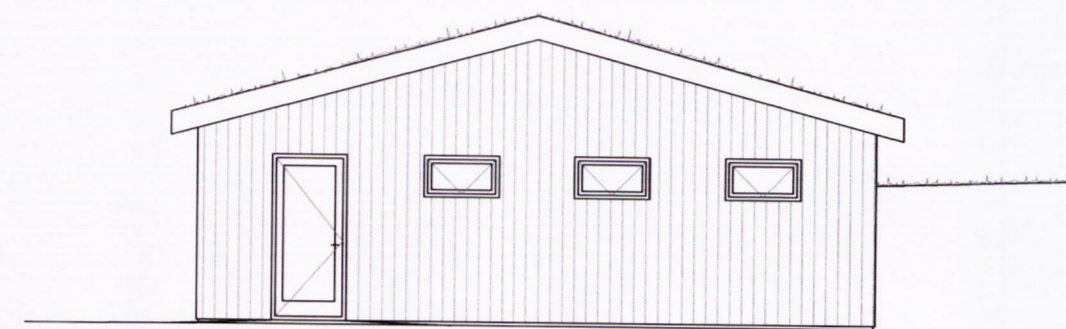


Útlit norðaustur
M 1:100

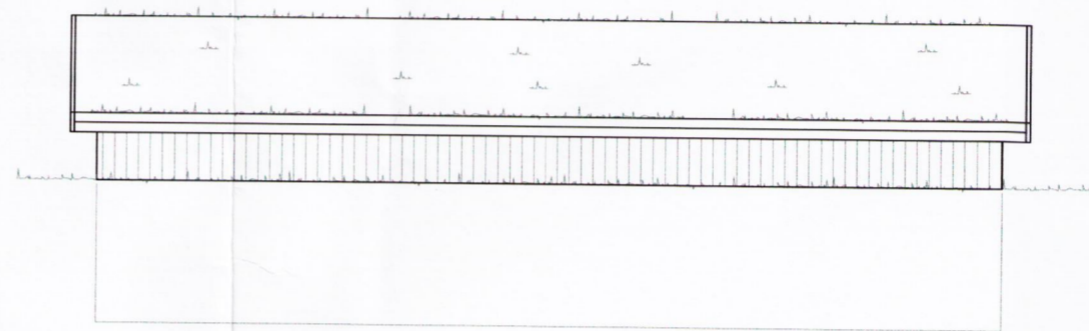


Útlit norðvestur
M 1:100

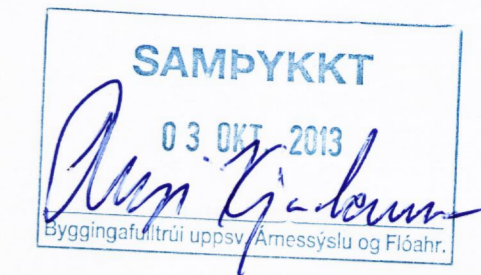

ÚTG. DAGS. ÚTGÁFUFERILL HANNAÐ TEIKN. YFIRF.
B1 04.11.13 Breyting á innra skipulagi SST SST GH

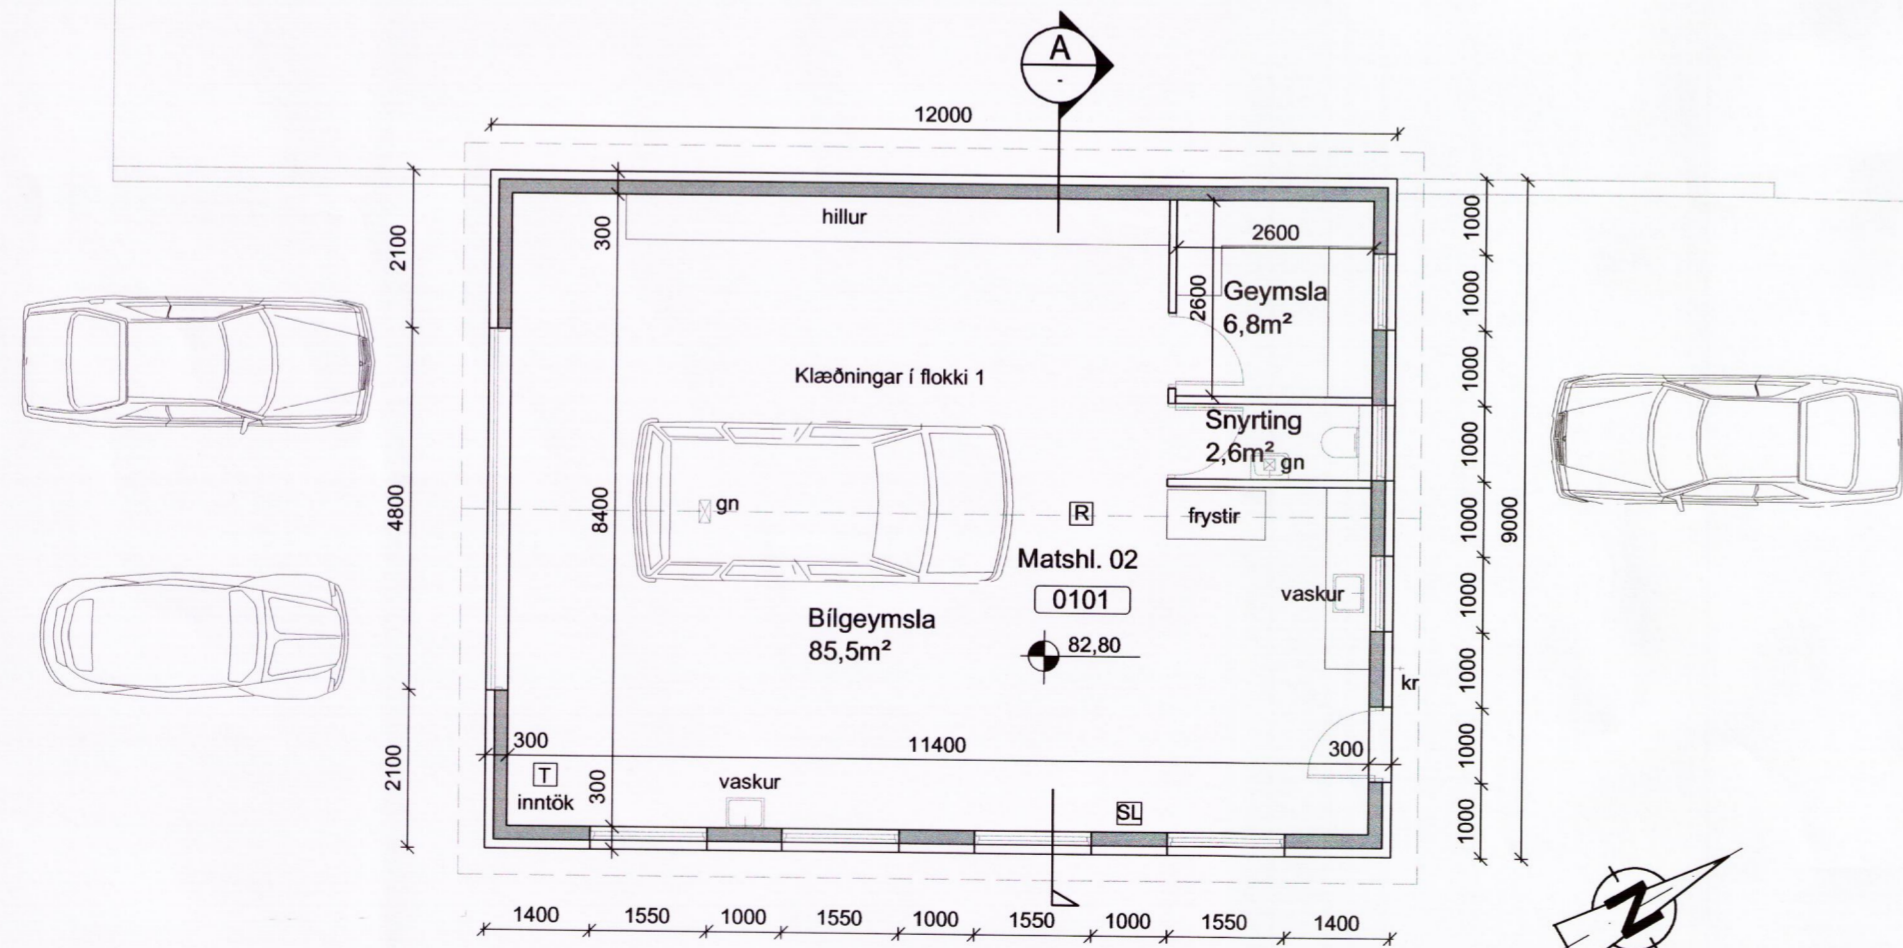

Grunnmynd A
M 1:100

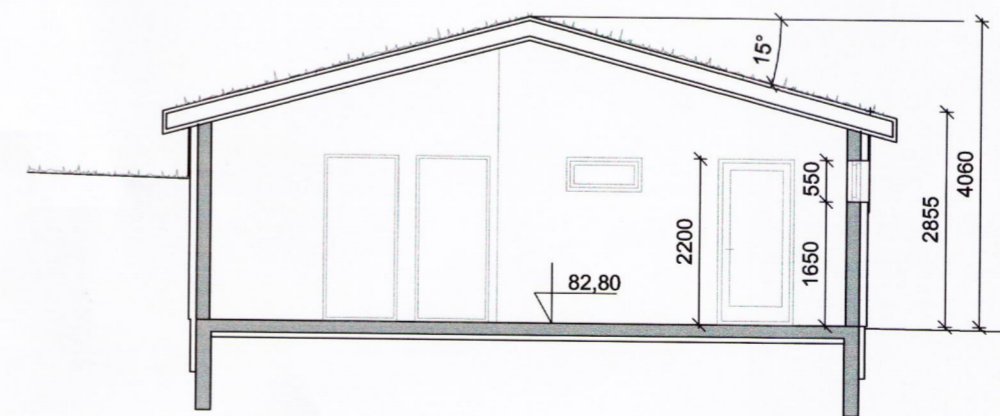

Sneiðing A
M 1:100

**VERKFRÆÐISTOFA
SUÐURLANDS EHF**

Austurvegur 1-5, 800 Selfoss, Sími: 412 6900, Fax: 482 3914, Netf: verkud@verksud.is

Sólvangur, Reykholti, Bláskógarb.
Bílgeymsla
Aðaluppdráttur
Útlit, grunnmynd og snið

TEIKNÚMÉR: 12114-1
BLAÐSTÆRÐ: A2
TEIKNAD: SST
01 001-01
YFIRFARID: GH

DAGS. Sept.2013
MÆLIKVARDI: 1:100
ÚTGÁFA: B1

SAMPYKKT: Guðmundur Hjaltason
Guðmundur Hjaltason kt. 070966-5579