

Afstöðumynd
M 1:500

SKÝRINGAR

Öll rör í jörð séu úr stífu pvc plasti, grunnplasti, nema annað sé tekið fram.

Minnsti halli á rörum er 20‰. (2cm á m).
Mesti halli er 300‰, nema annað sé tekið fram.

Grafið sé fyrir rörum í þjappaða fyllingu.
Umhverfis öll rör í jörðu skal setja a.m.k. 150mm sandlag og þjappa vel.

Öll rör þéttist með til þess gerðum gúmmihringjum að öðru leyti ber að haga vinnu og öllum umbúnaði skv. ÍST65 svo og fyrirmælum framleiðanda.

Kótar eru í metrum og miðast við rennislögn, það á einnig við um götm þar sem kóti á gati er finnst við rennislögn.

Mál eru í millimetrum og miðast við miðjan stút.

Öll rör með ónefndum halla hafa 20‰ halla og eru úr ø100 pvc.

Skammstafanir:


- PVC plaströr, pvc (rauðbrúnn)
- PP plaströr, pp (grá)
- BR brunnur
- GN gólfniðurfall með vatnslás
- GSN gegnumstreymisniðurfall í gólfi
- PN þakniðurfall
- HL handlaug
- VS vatnssalerni
- SB/BK steypibað/baðkar
- EV eldhúsvaskur
- UV uppþvottavél
- ÞV þvottavél
- SV skolvaskur
- NF útiniðurfall
- HR hreinsistútur með loki
- FN fallstammi nr. N
- UT útloftun

ath.
Staðsetningu stúta fyrir hreinlætistöki má aðeins hafa til viðmiðunar, og þarf að yfirfara og aðlaga þeim tækjum sem endanlega eru valin.


ath.
Mæla skal hæðarkóta eldri lagna áður en lagt er í grunn.

Öll mál eru í mm nema annars sé getið.

- Skolplögn
- - - - - Regnvatnslögn
- Jærðvatnslögn
- Afrennslil hitaveitu

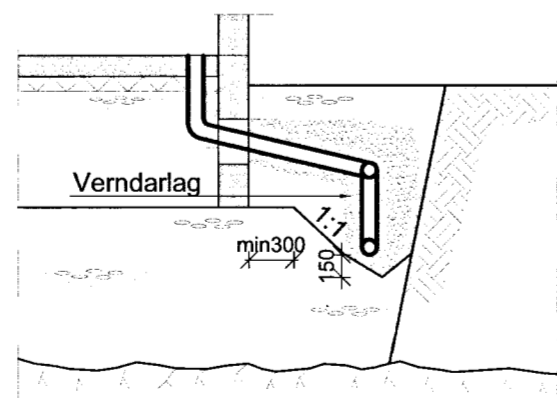

Snið við sökkul
M 1:50

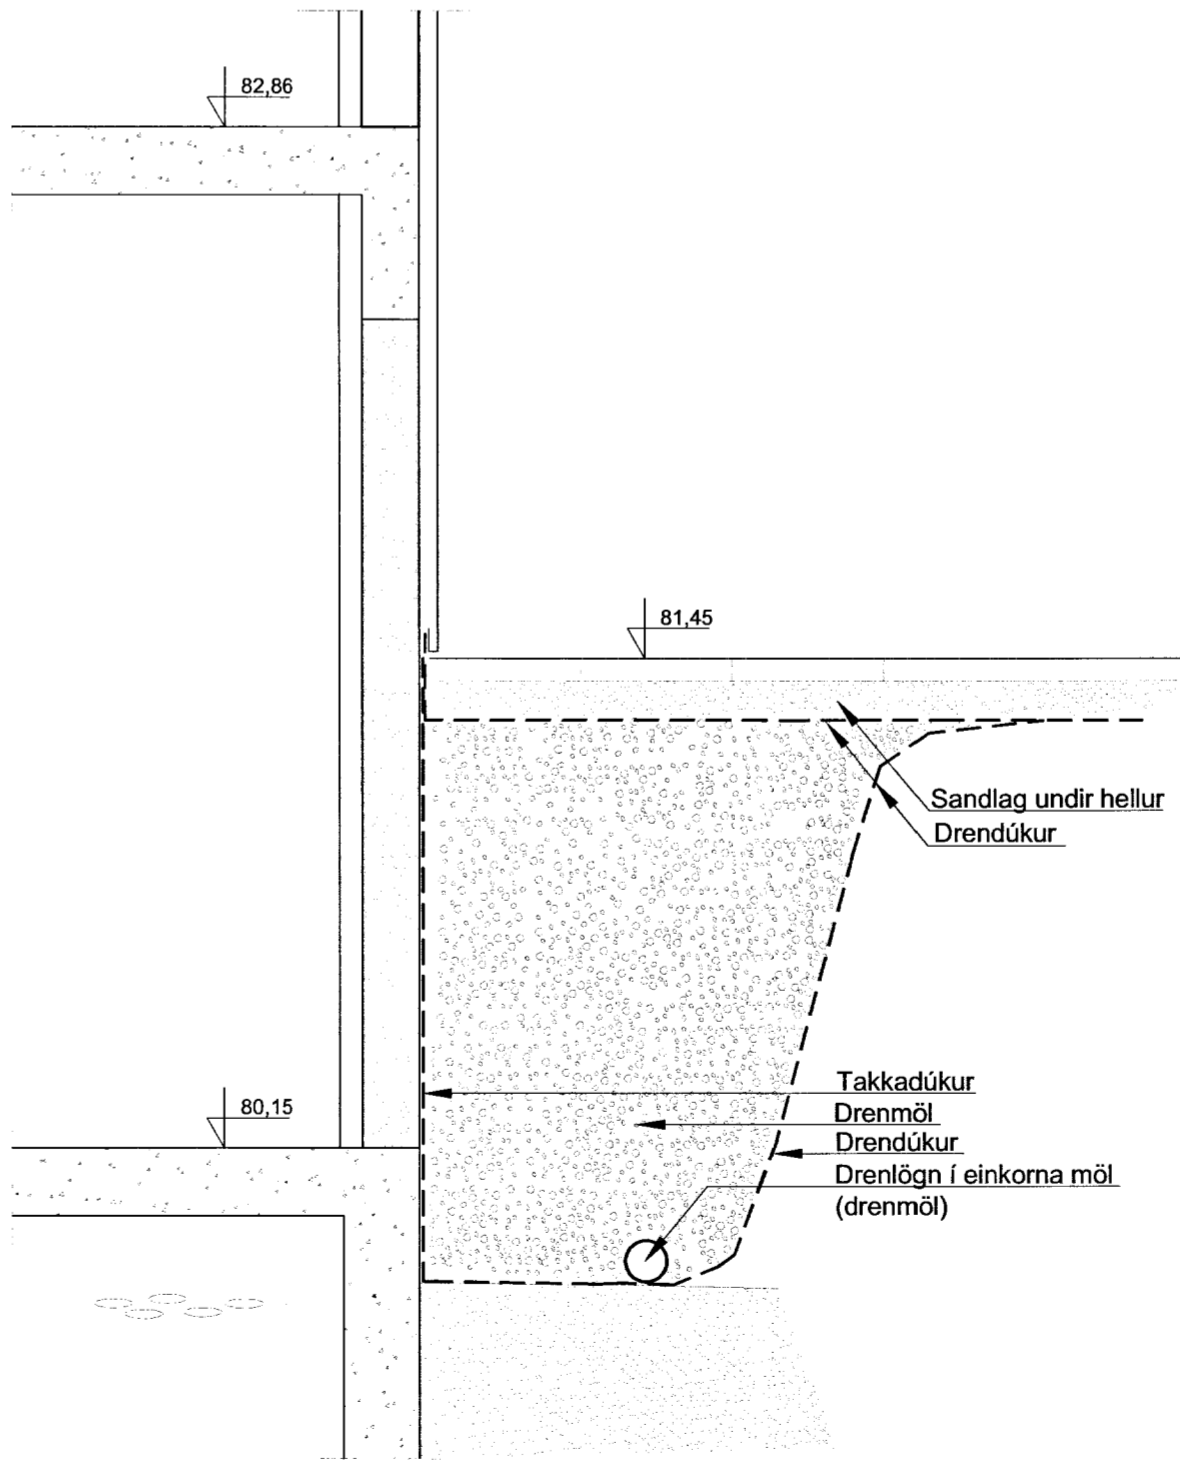

A Snið - drenlögn
01 M 1:20

VERKFRÆÐISTOFA
SUÐURLANDS EHF
Guðmundur Hjaltason

**VERKFRÆÐISTOFA
SUÐURLANDS EHF**
Austurvegur 1-5, 800 Selfoss, Sími: 412 6900, Fax: 482 3914, Netf: verkud@verkud.is

Sólvangur, Reykholti, Bláskógarb.
Bilgeymsla
Lagnir
Frárennislagnir
Afstöðumynd
Snið og skýringar

TEIKNINUMER 12114 01 220-01	BLADSTÆRD A2	HANNAÐ: SST	GH
DAGS. 24.okt.2013	MÆLIKVARÐI 1:50/1:20	YFIRFARID: GH	ÚTGÁFA A

SAMÞYKKT: Guðmundur Hjaltason kt. 070966-5579
Guðmundur Hjaltason

K:\2012\12114-Sólvangur-Bláskógabyggð\Teikningar-heiðingaskrá\12114-220-hus.dwg