
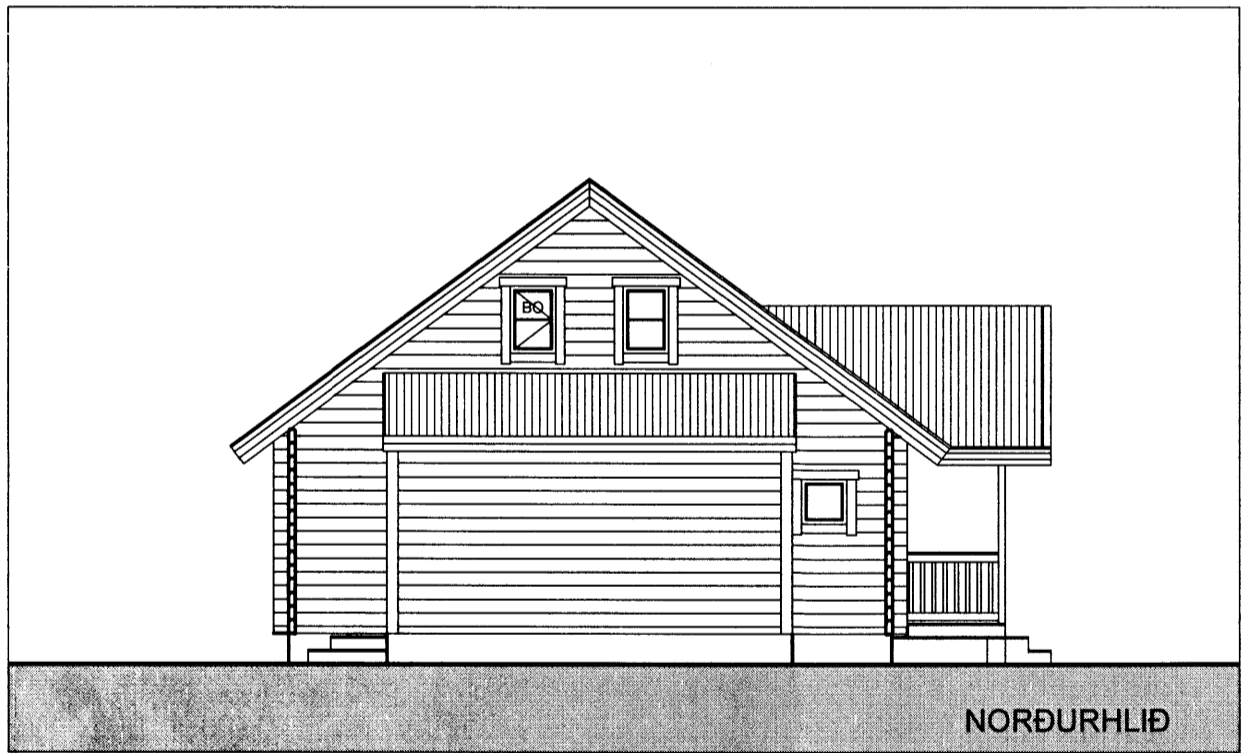
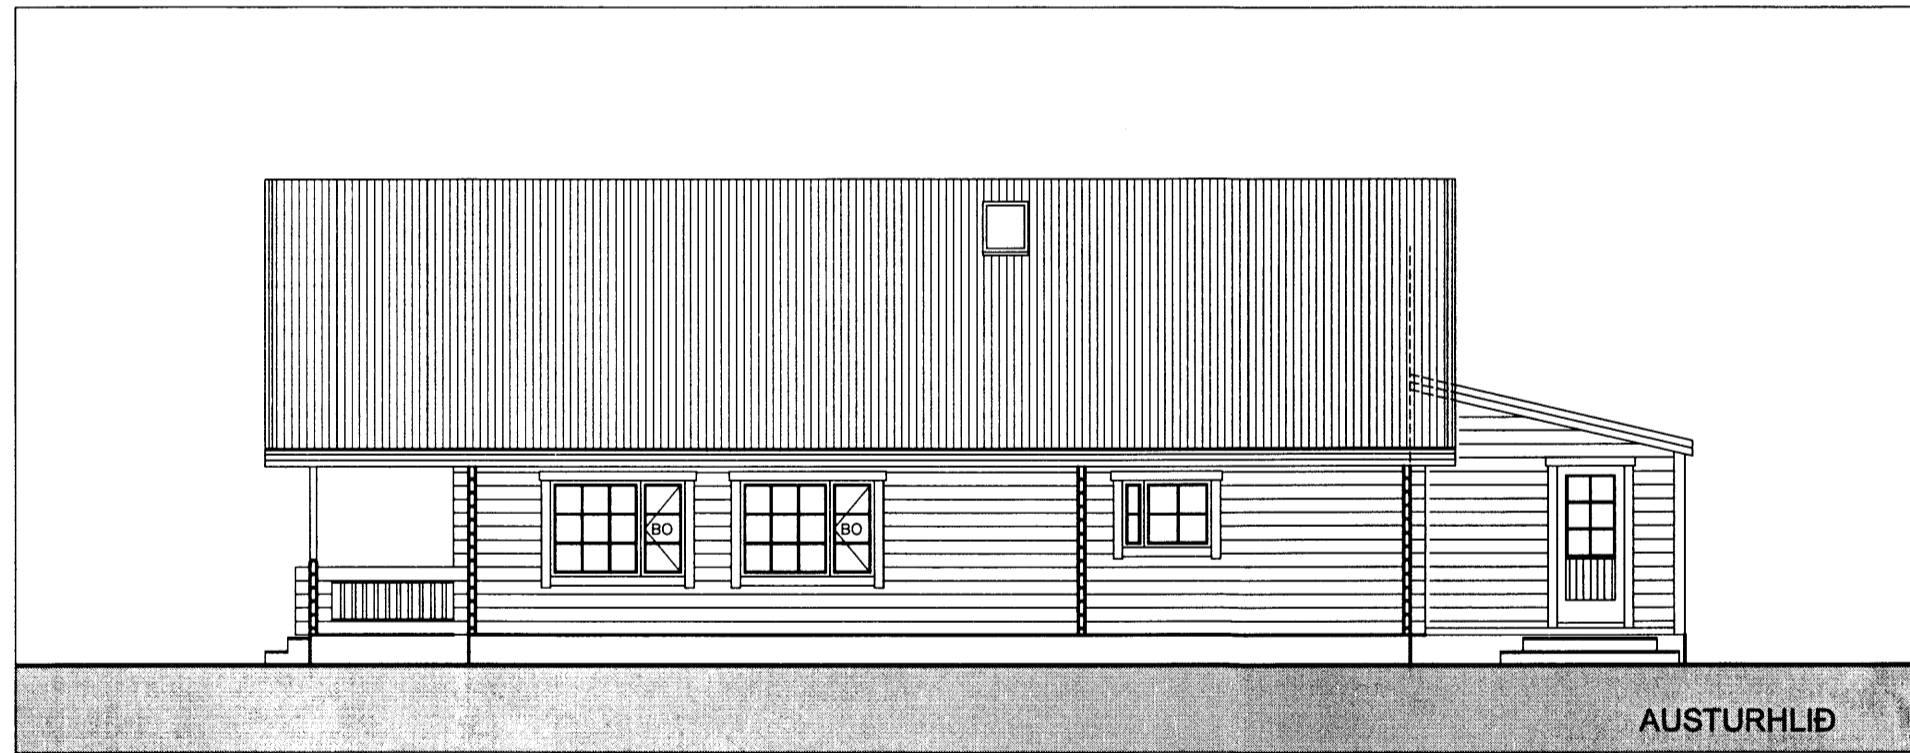
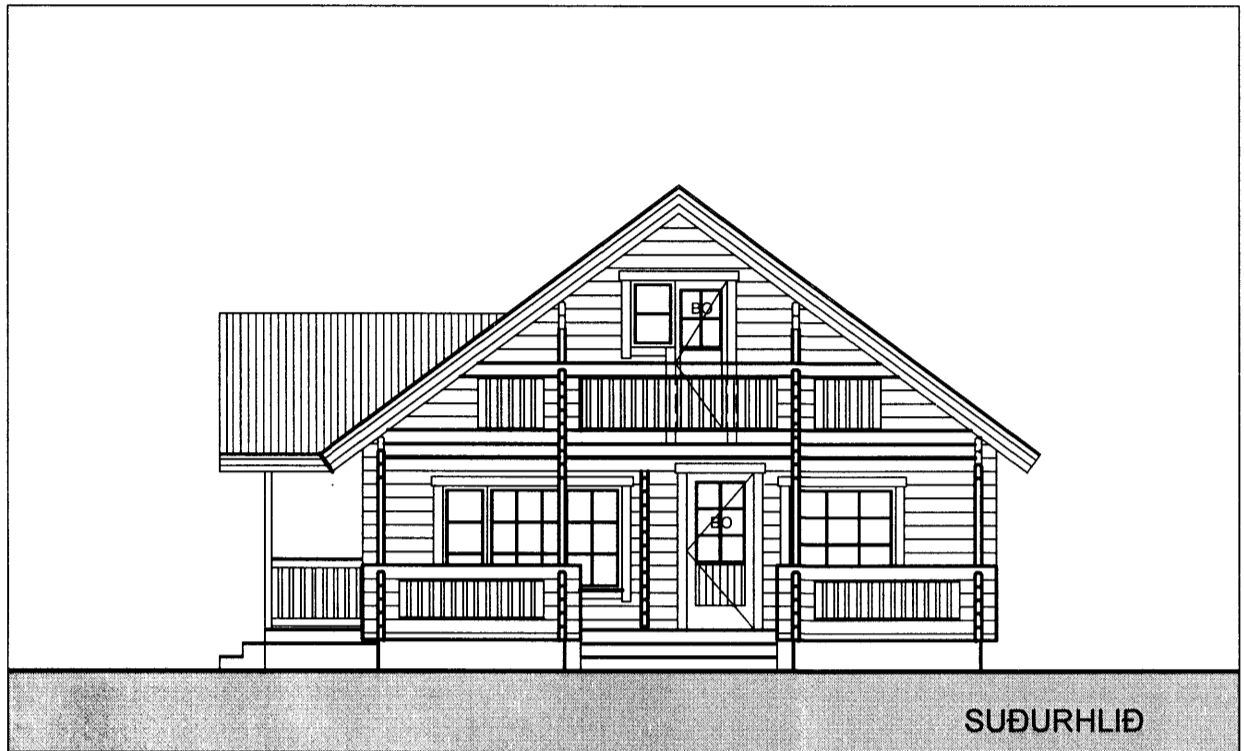


**SAMÞYKKT**  
 29. NOV. 2012  
*Ólafur Guðnason*  
 Byggingakultúri uppsýr, Amessýslu og Flóahf.

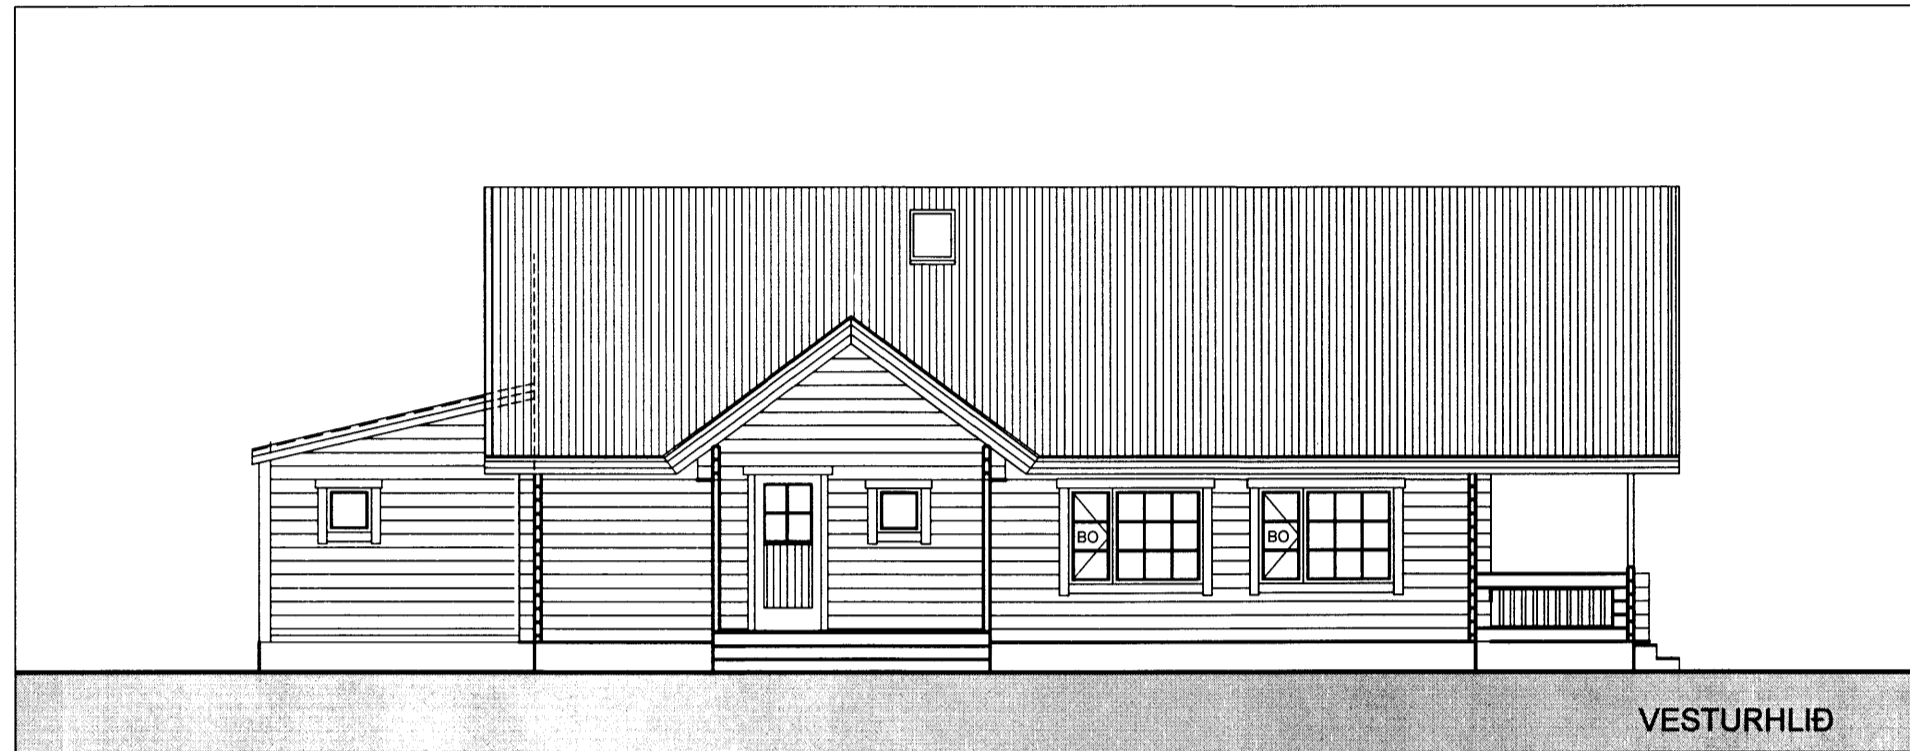

ÚTLITSBREYTINGAR FRÁ SÍÐUSTU SAMÞYKKTRI  
 AÐALTEIKNINGU nr. 316-03 dags. 22.11.2012:  
 Á austurhlíð er hætt við að loka fyrir glugga í miðu húsi og ekki er settur nýr gluggi á snyrtingu.

A: austurhlíð: gluggum er ekki breytt frá upphaflegri aðaltekningu,	22.03.2013
BREYTING:	DAGS:

**KLETTUR - REYKHOLTI**  
 VERK: SKÓLABRAUT 1, 801 SELFOSS  
 TEIKNING: útlit  
 EFNI: aðaltekning  
 MKV: 1:100  
 DAGS: 22.11.2012 NR: 316-03A

UNDIRSKRIFT *Ólafur Guðnason* KT: 240448-2469  
**ADAMSSON ehf - arkitektastofa**  
 Laugavegi 32b - 101 Reykjavík - sími: 551 1300  
 netfang: adamsson@simnet.is  
 Reynir Adamsson arkitekt fai / fssa