



GRUNNMYND 1 : 100. Fyrir breytingu.

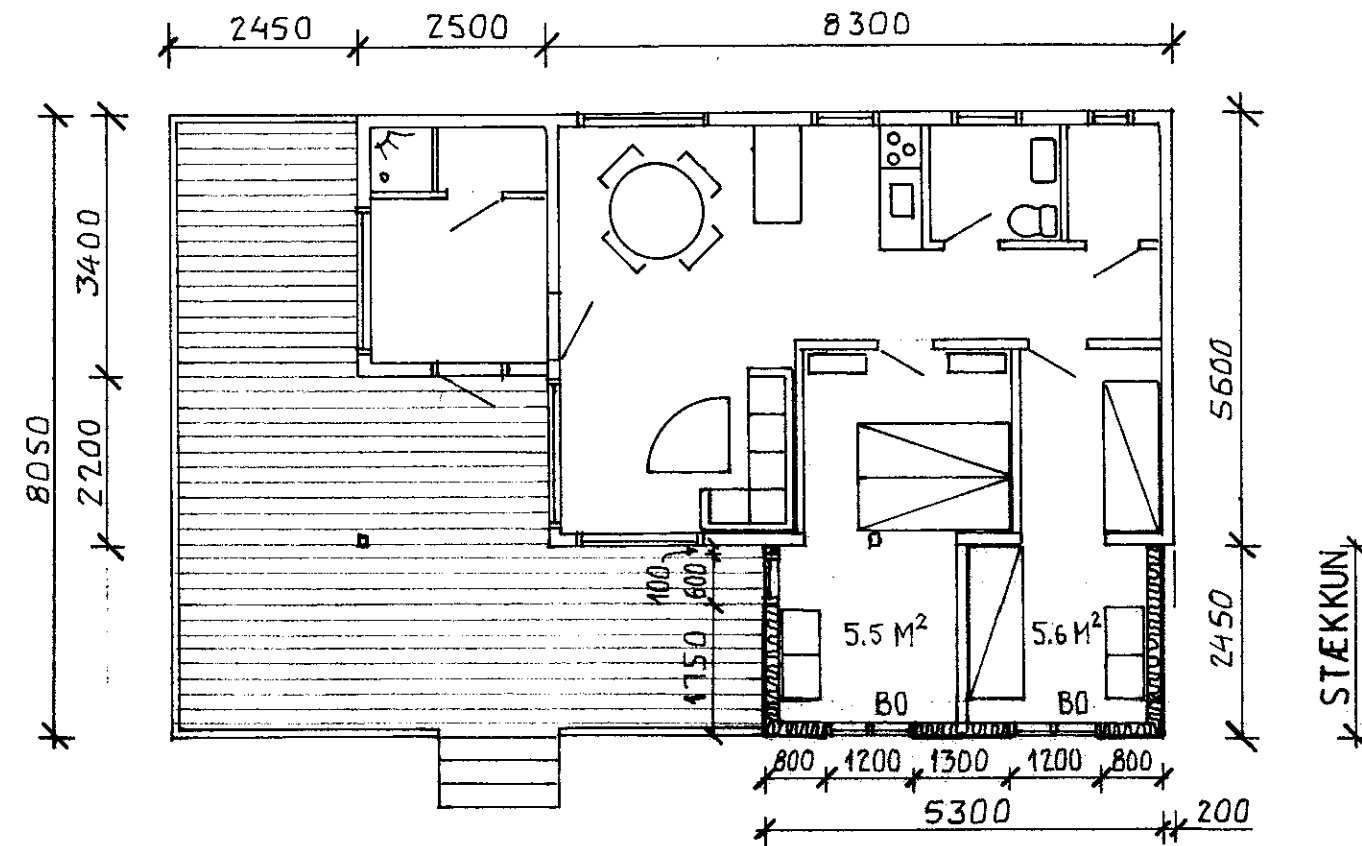

GRUNNMYND 1 : 100. Eftir breytingu.

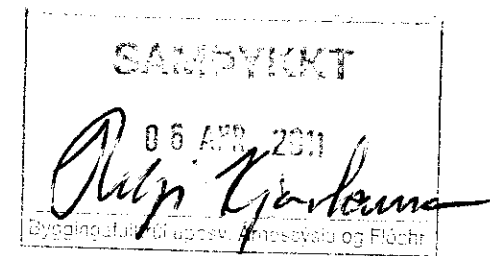

Húslýsing:

Núverandi hús er byggt úr timburgrindum í gólfi, veggjum og þaki. Grindurnar eru með innfelldri einangrun og klæddar að utan og innan. Gólf er plötuklætt að neðan, en að ofan klætt með gólfborðum og parketi. Veggir eru að utan með vatnslæðningu og að innan klæddir með panel. Þak er útloftað, klætt með timbri og bárujárni að utan, en með panel að innan. Húsið hvílir á staðsteypum grunnstöðum.

Stækkunin verður byggð á sama hátt og eldri hluti, nema að undir stækkunina kemur steypur sökkull, sem einnig er látinn ná utanum nokkrar eldri grunnstöðir til afstífangar á eldri hluta.

Sogsvegur 12D, Grímsnesi. Sumarhús.


Staðgreinir: 6445 0124
Landnúmer: 169409

Stærðir:

Brúttóflötur núverandi húss: 55,4 m².
Brúttóflötur stækkunar: Matshl. 02 13,0 m².
Samtals: 68,4 m².

Brúttórúmmál núverandi húss: 161,0 m³.
Brúttórúmmál stækkunar: Matshl. 02 30,6 m³.
Samtals: 191,6 m³.

Stærð lóðar: 5333 m².

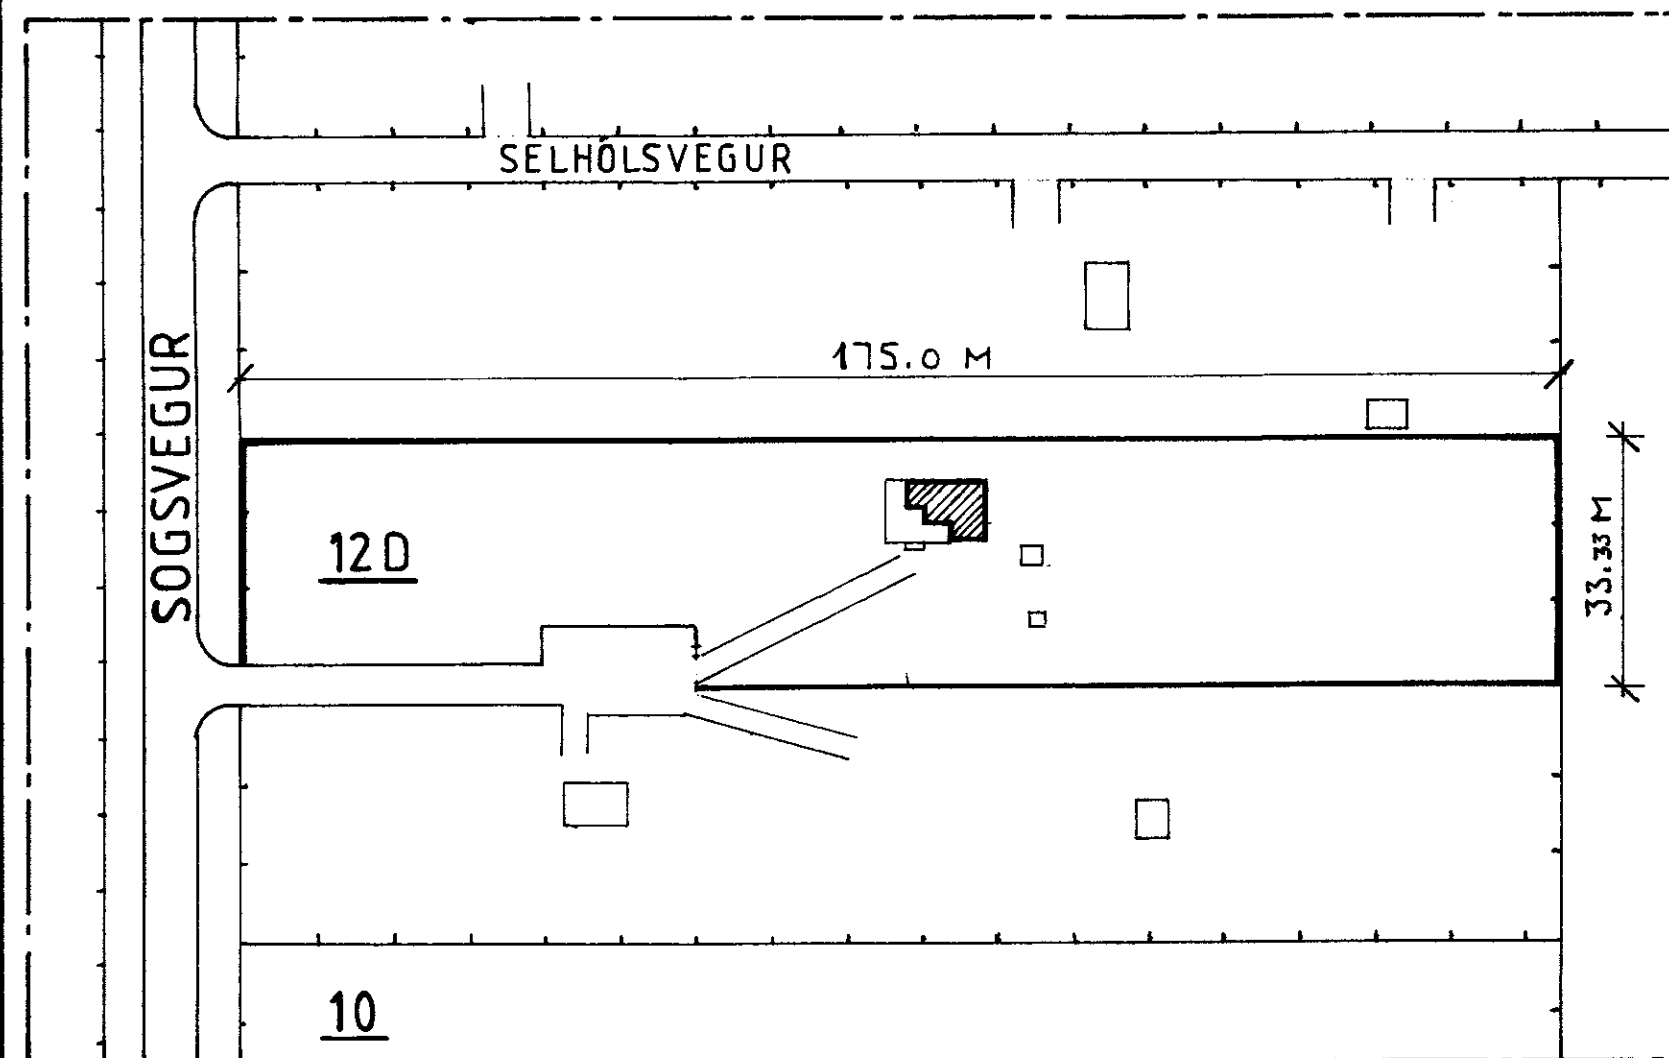

AFSTÖÐUMYND 1 : 1000.

Skráningartala: Sogsvegur 12D, Grímsnesi.				Skrásetjari: Baldur Eypórsson													
Landnúmer: 169409				Kennitala: 080840-2769													
Matshlutanúmer: 02				Útgáfa: 4.01k													
				Dags.: 23.3.2011													
Uppskipting og lýsing				Stærðir													
D0	D1	D2	D3	D4	D5	D5M	D6	D7	D8	D9	D10a	D10b	D11	D12	D16	Rekental	D17
Lokun	Rými hæð-róð	Nokkun texti	Höfuð-tokkun	Eignar-hald	Botnrúm m²	Mínútur m²	Soger m²	Op m²	Brúttóflötur m²	Brúttóflötur eh < 1,8	Salamæð min	Salamæð max	Brúttórúmmál m³	Nettóflötur m²	Birtifarmál m²	Rekental skipanrúmmála	Skipa-rúmmál m³
		Matshluti			13,0	0,0	0,0	0,0	13,0	0,0			33,2	11,1	13,0		26,085
		Botn											2,6				
A	01 0101	1. hæð Sumarhús	N	0101	13,0 13,0	0,0	0,0	0,0	13,0 13,0	0,0	2,00	2,70	30,6 30,6	11,1 11,1	13,0 13,0	2,35	26,085
Athugasemdir																	
Samelgningur summa																	
Eignarhald																	
		Nokkun texti	Birtifarmál m²	Skipa-rúmmál m³	Skráning og sameign m²												
	0101	Sumarhús	13,0	26,085	26,085												
		Afs	13,0	26,085	26,085												

BALDUR EYPÓRSSON verkfr. MVFI 080840-2769
LINDARBRAUT 21, GSM 895-8265
170 SELTJARNARNES Netfang verkbe@internet.is

SOGSVEGUR 12D, GRÍMSNESI
SUMARHÚS. STÆKKUN
GRUNNMYNDIR

kvarði 1:100, 1:1000

dags. 24.-3.-2011.

hannað B.E.

samp. Baldur Eypórsson

verk nr. 1103

teikn nr. 1